



PLANTA DE CIMENTACION
PLANTA BAJA

DETALLES DE ESTRUCTURAL.

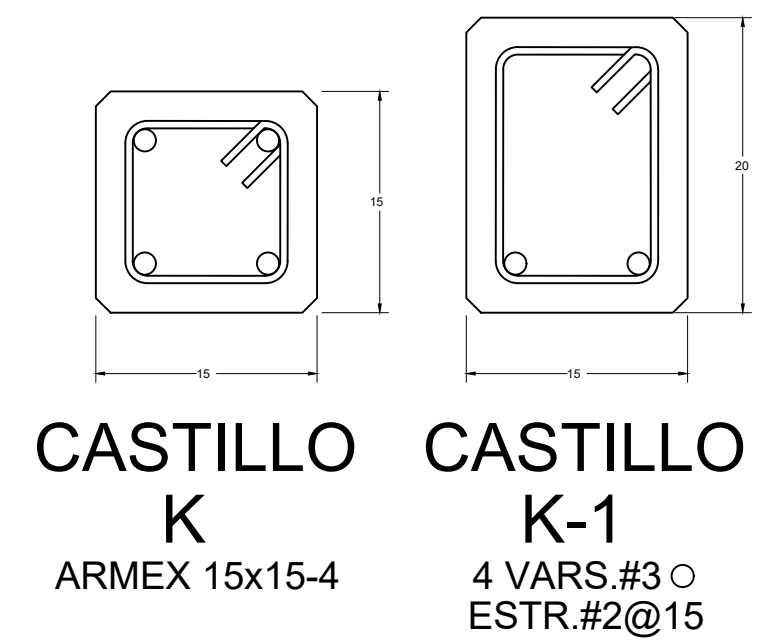

DETALLES DE CIMENTACIÓN

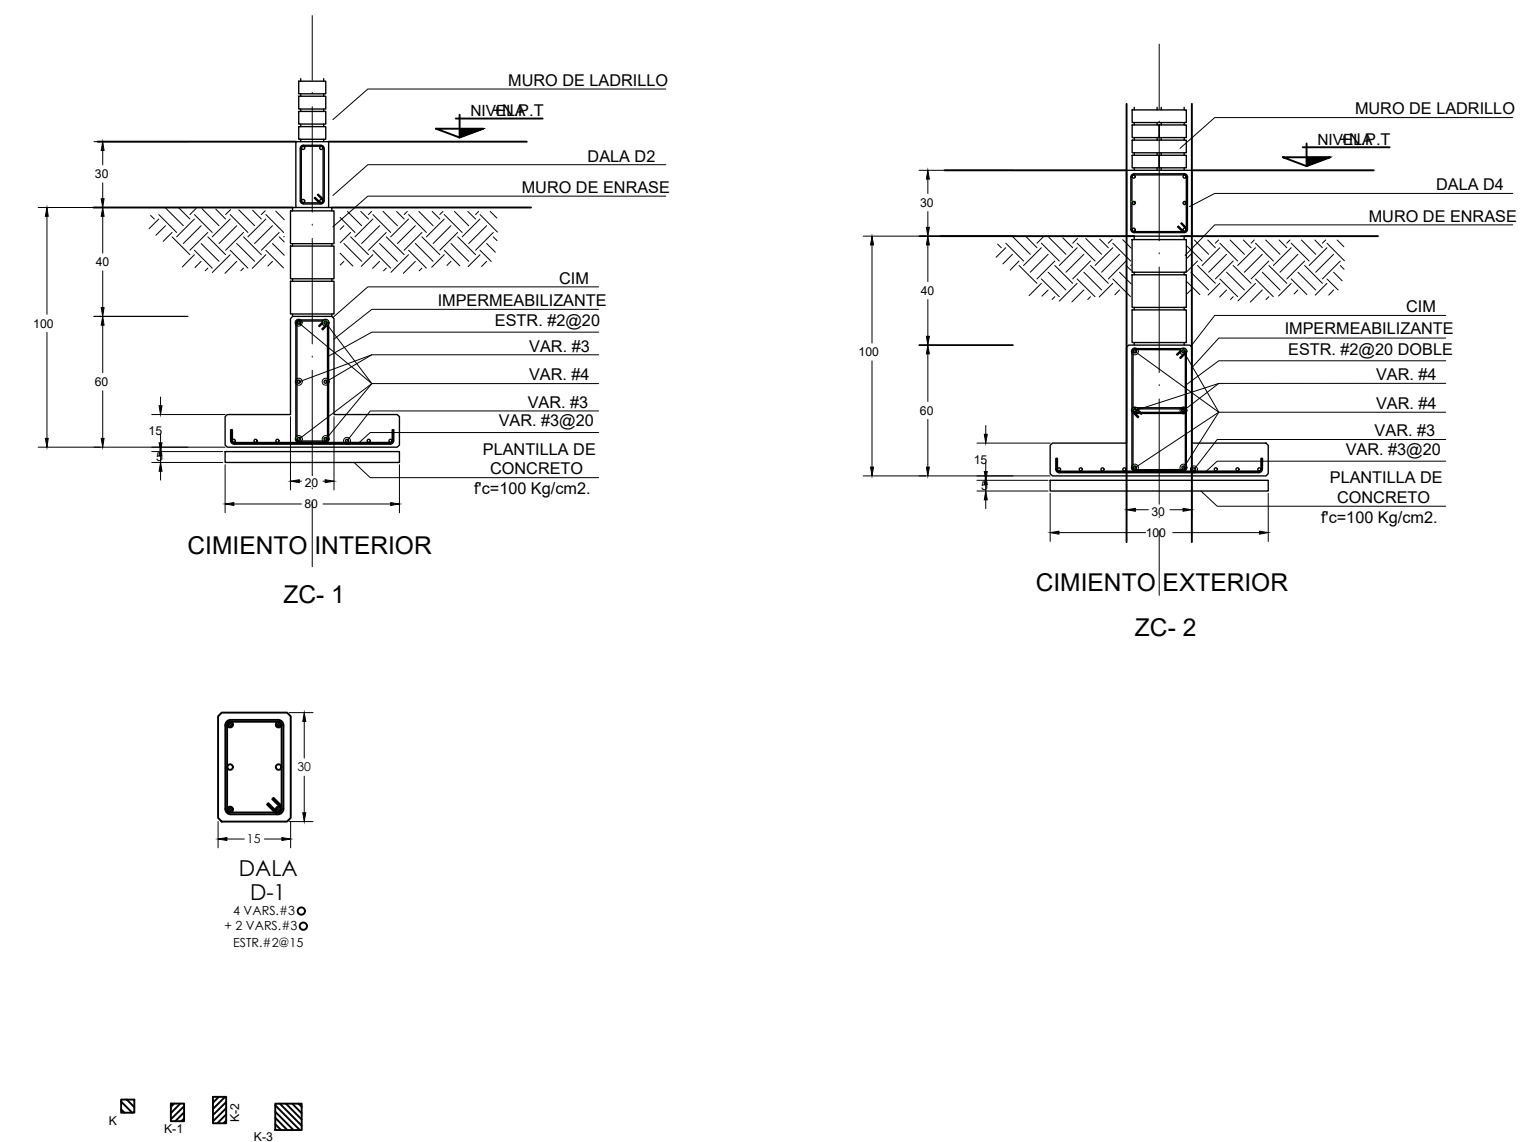

ANETTE ODALYS NAJERA RUEDA.

ARQ PEDRO ALBERTO GARCÍA LOPEZ.

PLANO DE CIMENTACIÓN.