



PLANTA ARQUITECTONICA ESC 1:75

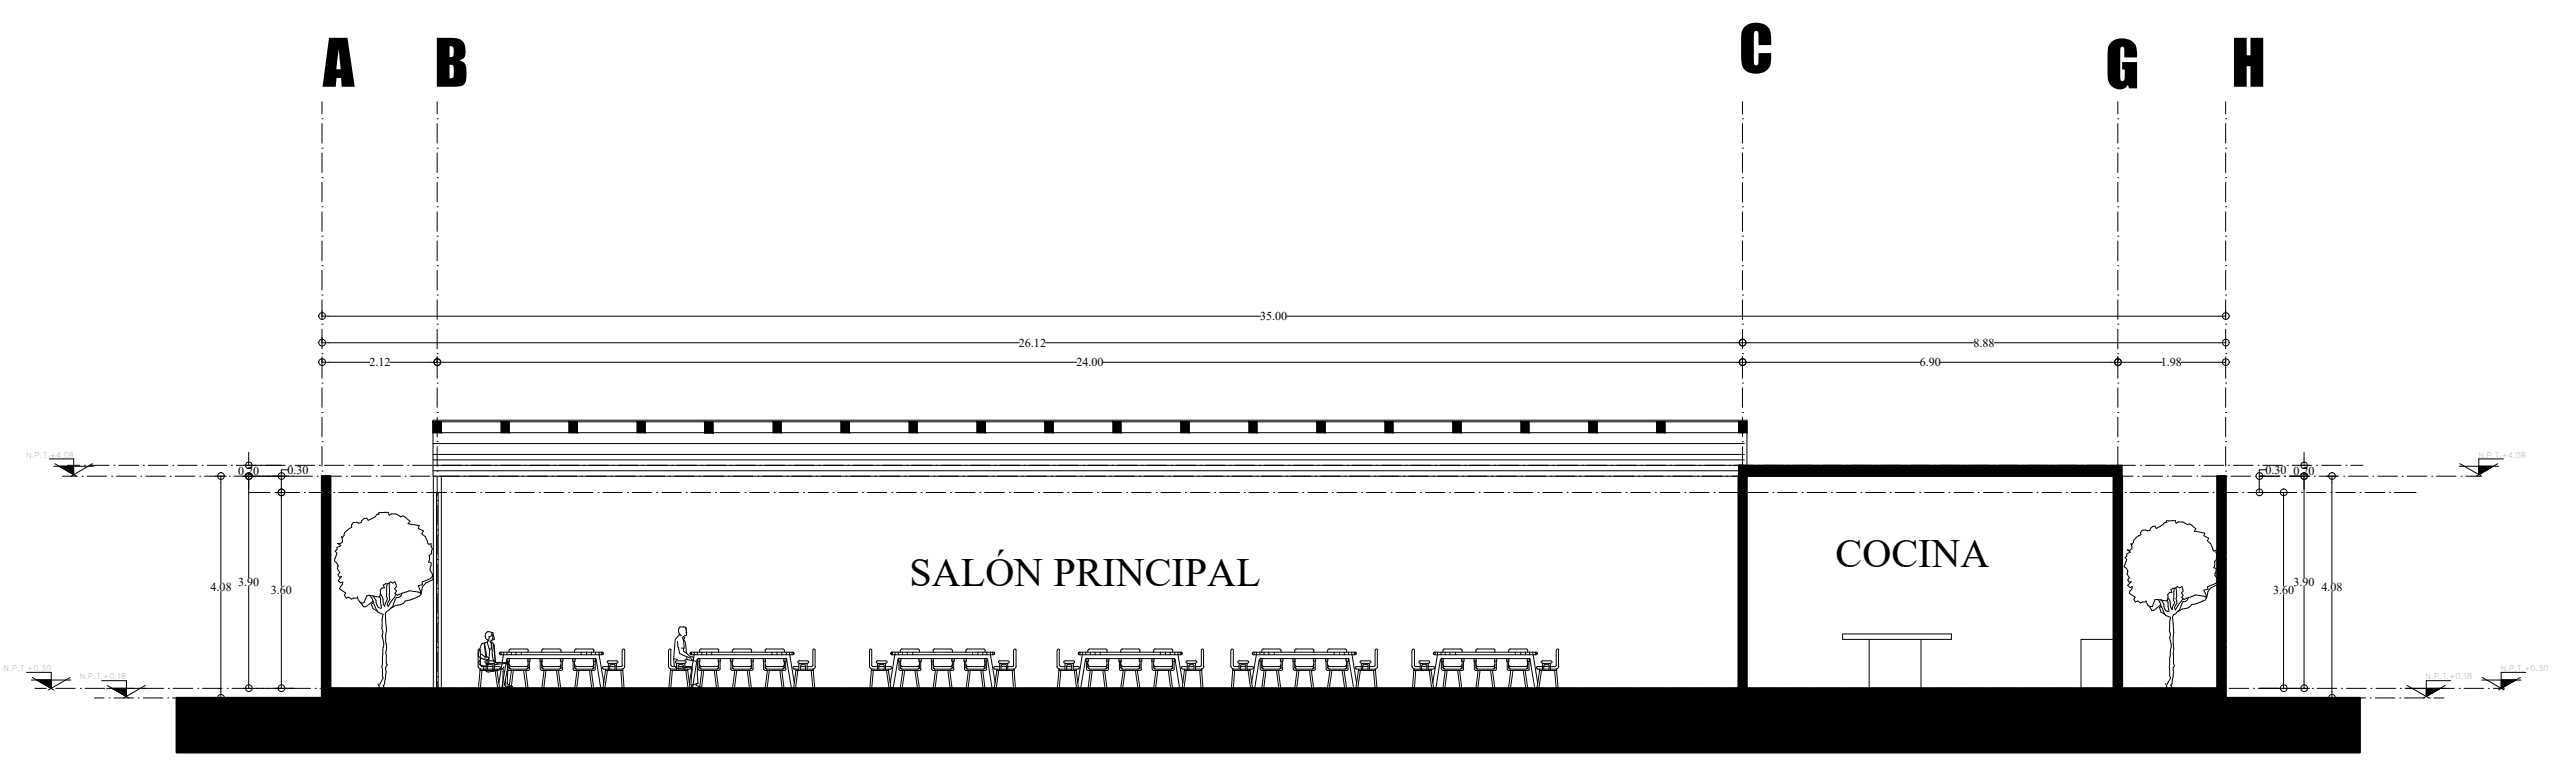

CORTE LONGITUDINAL A'A' ESC 1:75

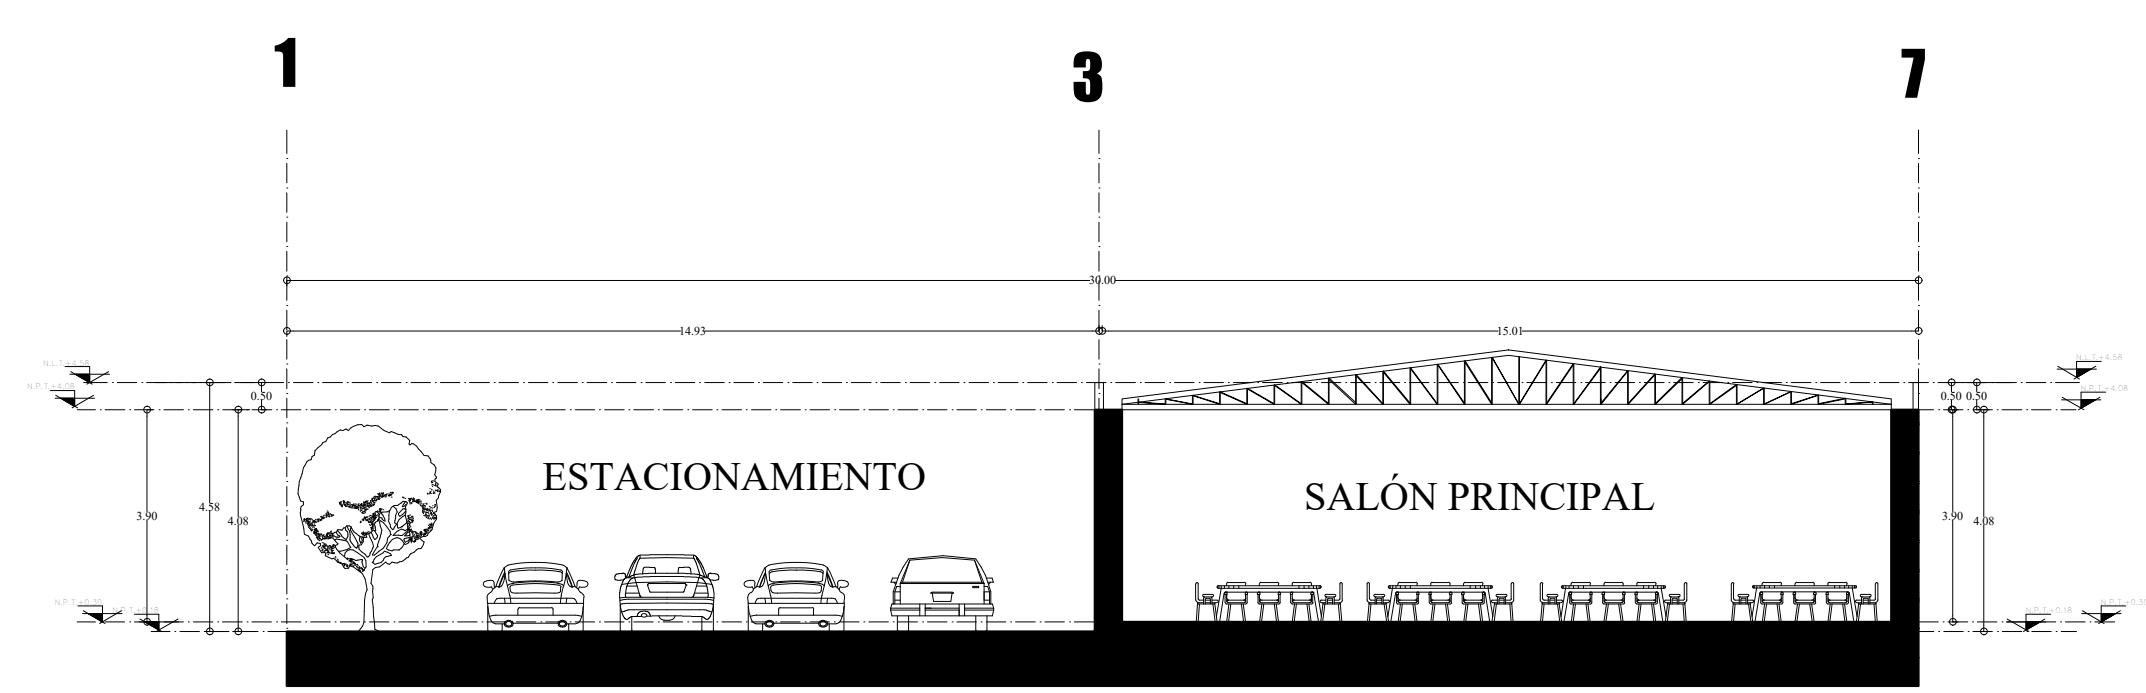

CORTE TRANSVERSAL B'B' ESC 1:75

Croquis de Localización

UDS

PROYECTO
SALON
DE FIESTAS

obra nueva
ARQ-01
PLANTA ARQUITECTÓNICA

acotación en metros
ARQ. GRISEYDA JOACHIN V.

5° CUATRIMESTRE

TALLER DE CONSTRUCCION