

# PROYECTO FRACCIONAMIENTO HABITACIONAL DE TIPO INTERÉS SOCIAL

# LÁMINA DE PRELIMINARES Y TRAZA

## TERRENO ACTUAL

### PROBLEMÁTICAS ACTUALES

- Cuenta con:
  - Red de agua potable
  - Red Telmex
  - Red Eléctrica



### REFERENCIAS:

Ubicación: Carretera Internacional a Huixtla

El terreno cuenta con  
45,900m<sup>2</sup>  
4.59 H




Lotificación

### MACROLOCALIZACIÓN



### MICROLOCALIZACIÓN

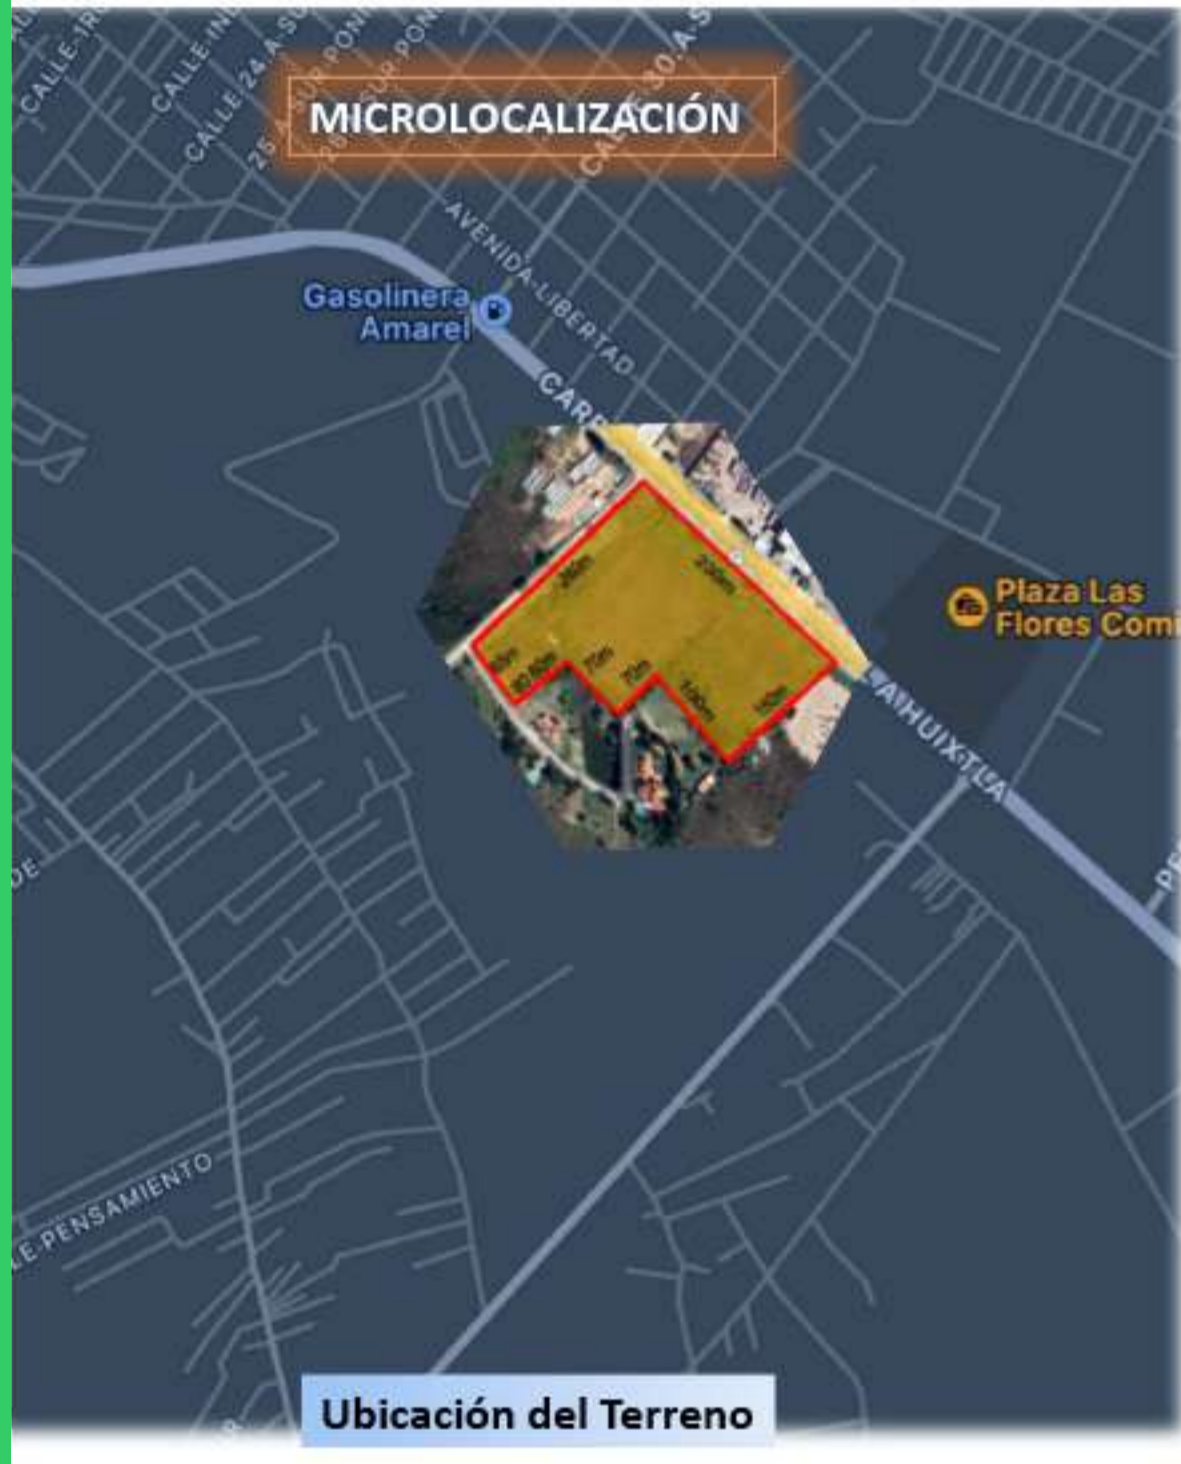


### Macrolocalización

Es la ubicación global en un área determinada, describe el lugar donde estará la planta, sus ventajas infraestructurales.

### Microlocalización

Lugar específico de la planta, tamaño de lote, vías, colindancias, distancias a centros poblados, estudios de urbanización.

### Ejemplo de vialidades

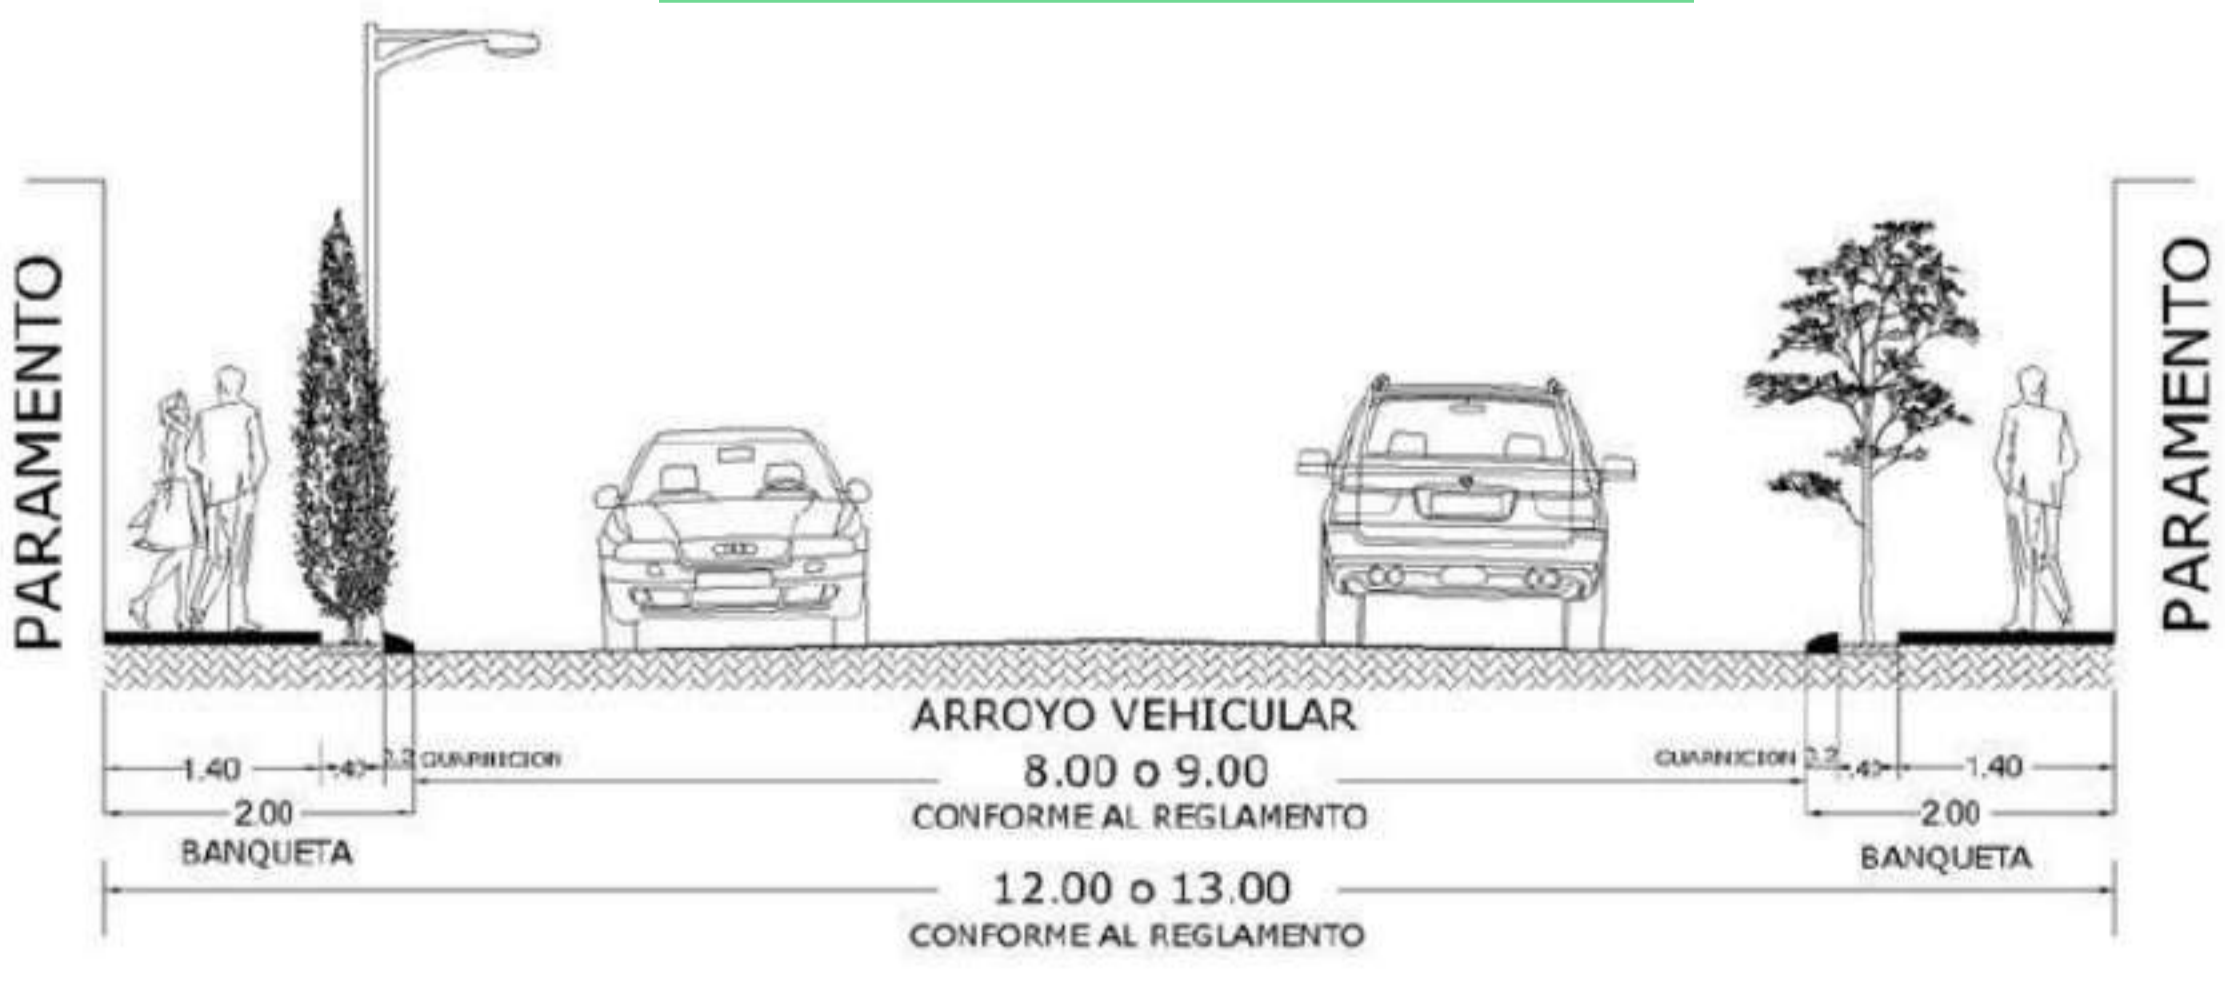

### Ejemplos Tipo de Traza

