




FACHADA

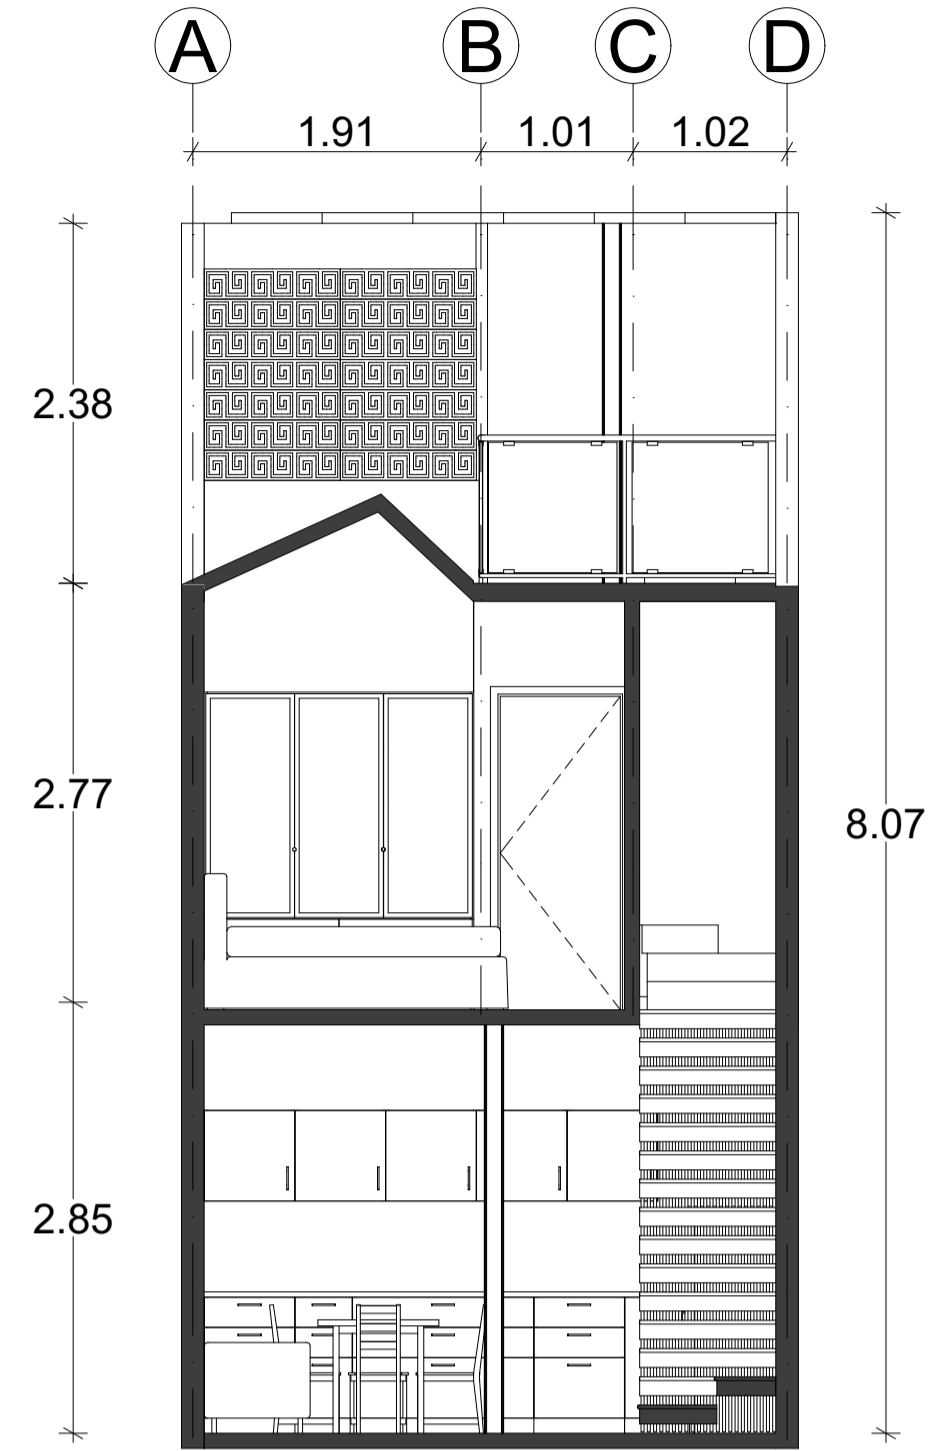


CORTE A

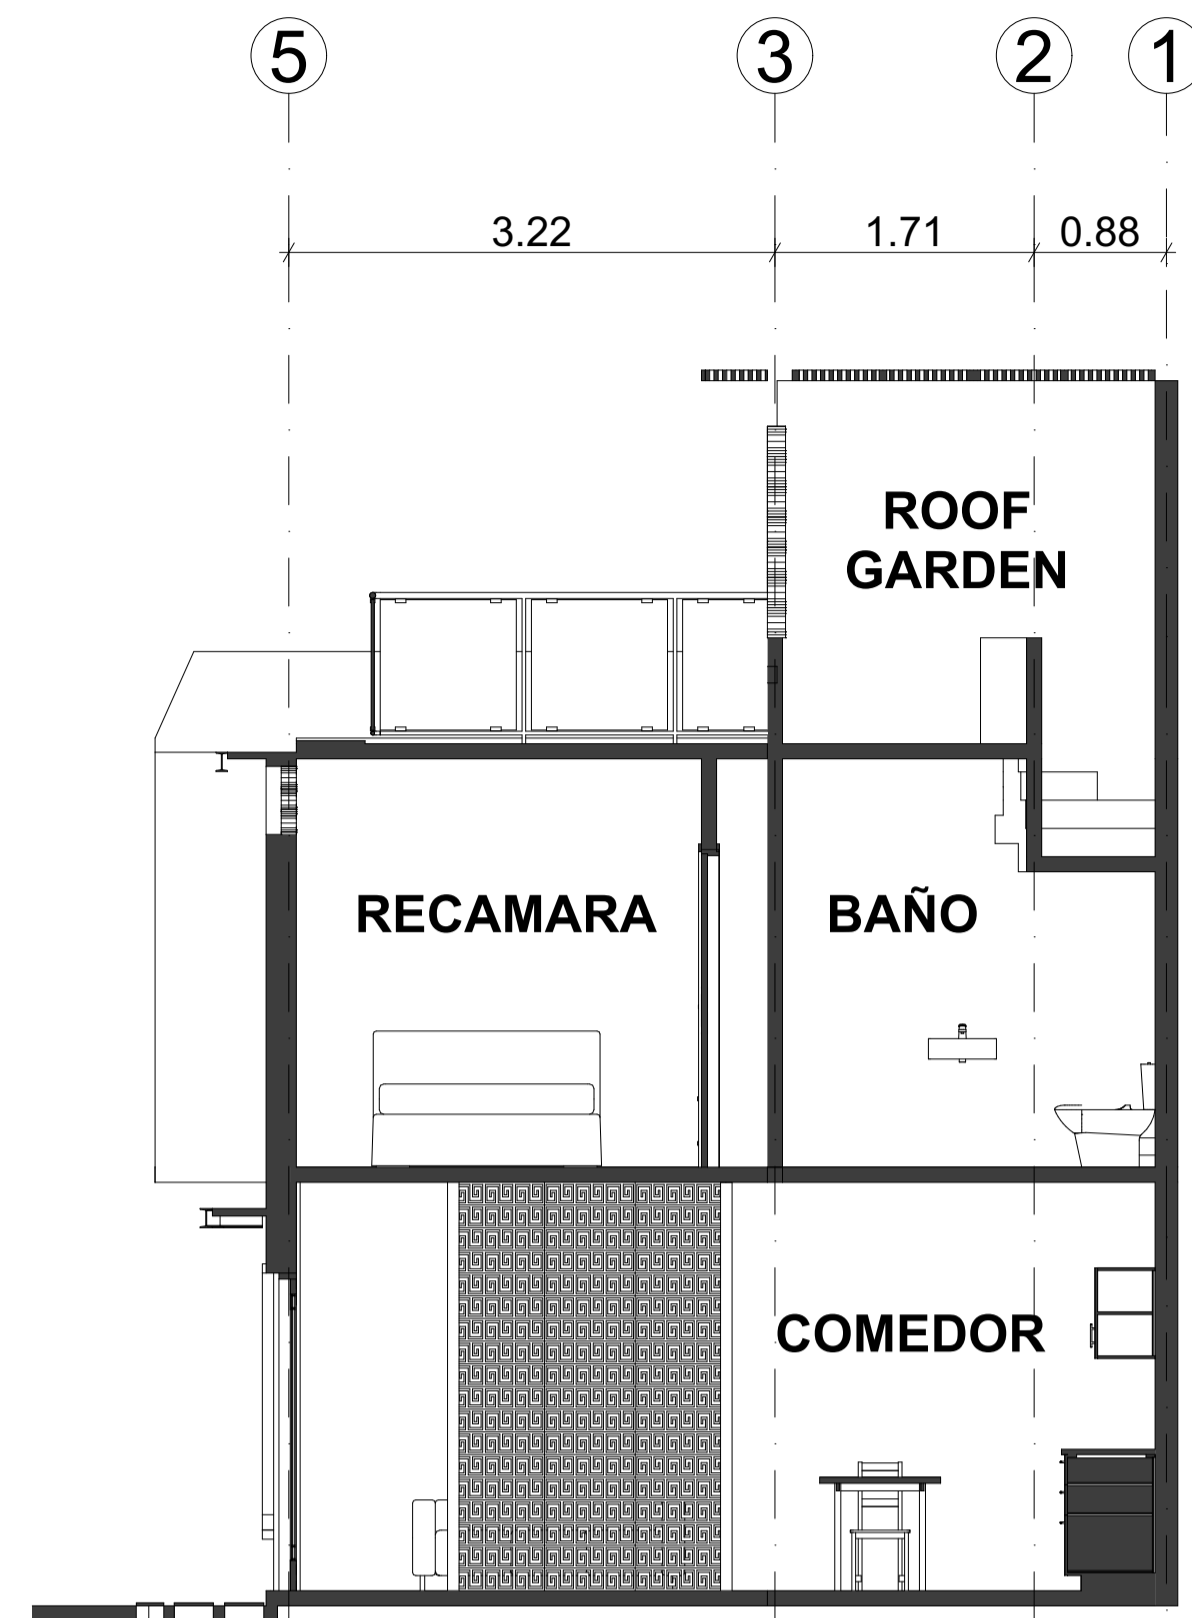


CORTE B

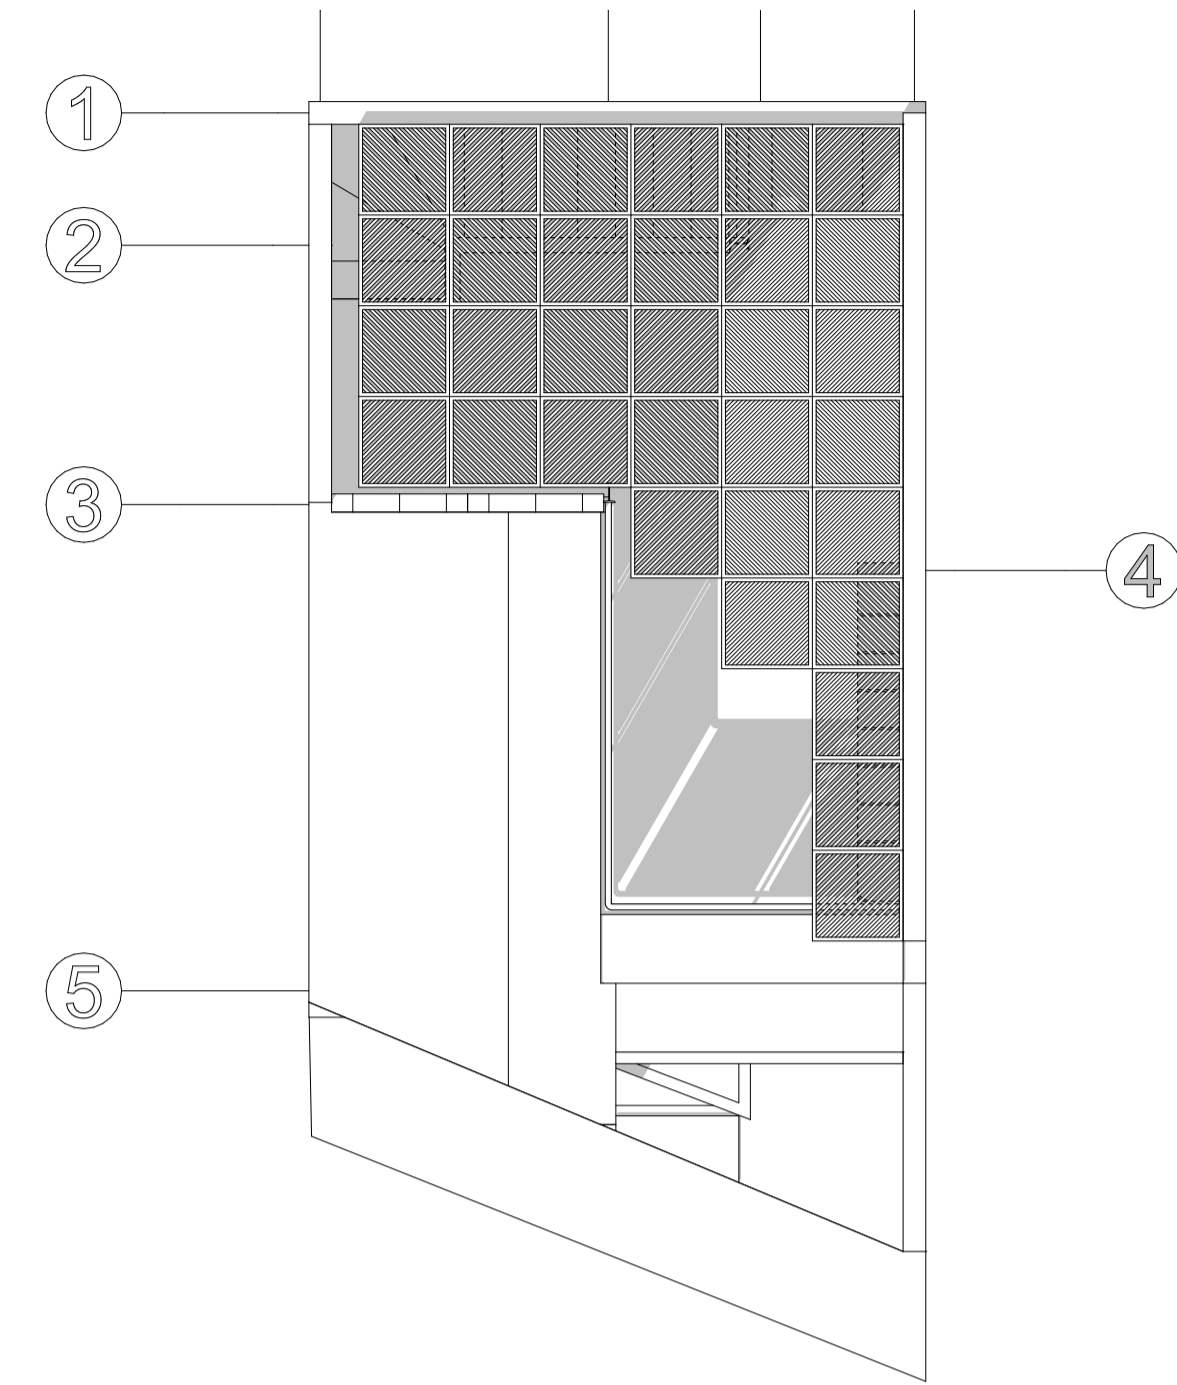


PLANTA DE CONJUNTO

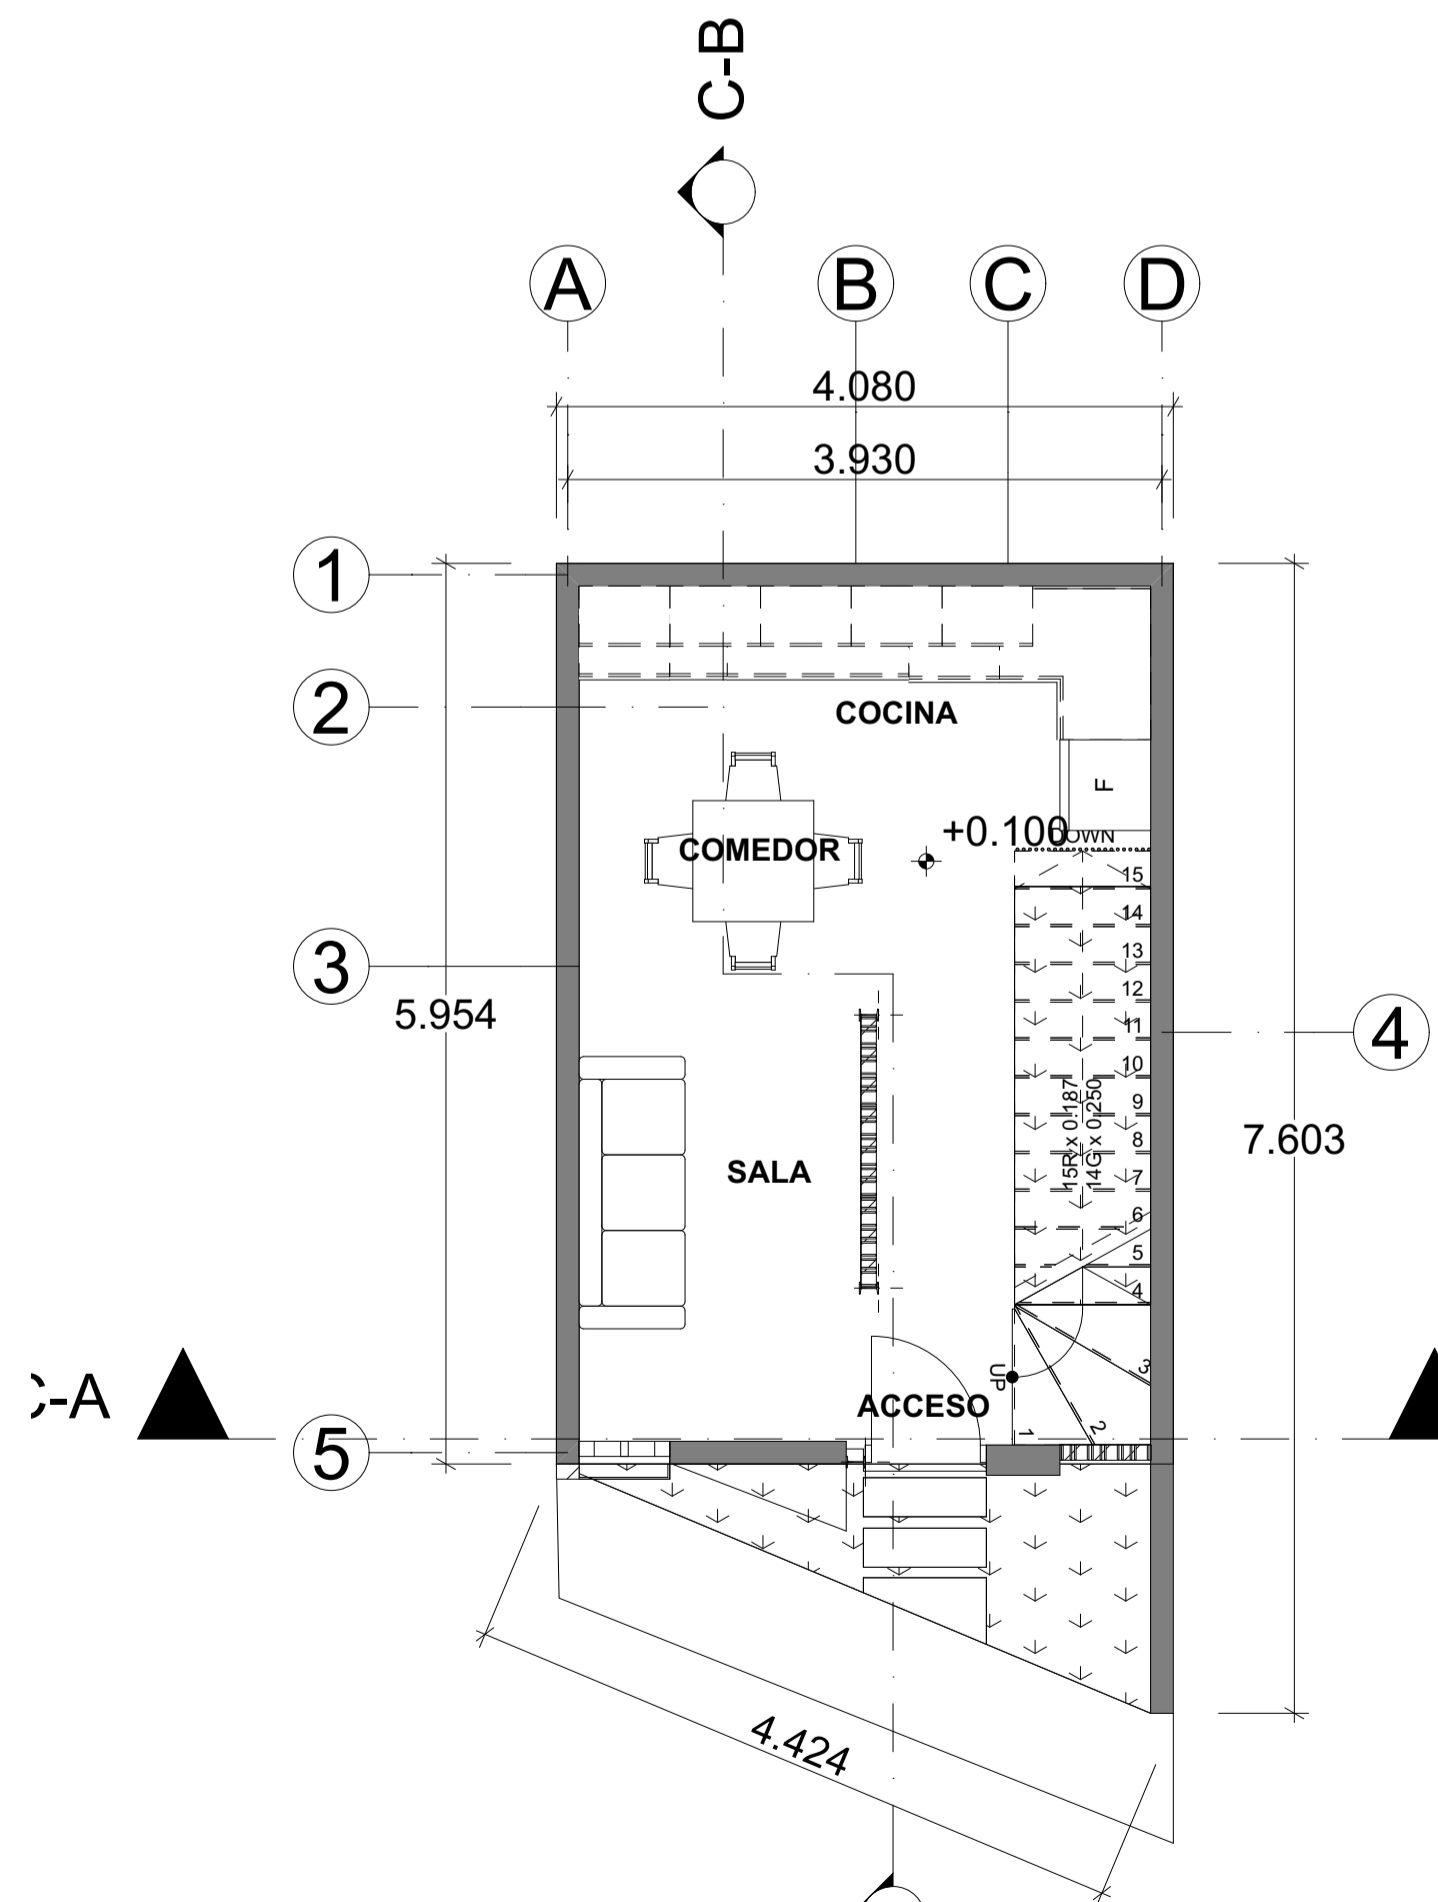

PLANTA BAJA

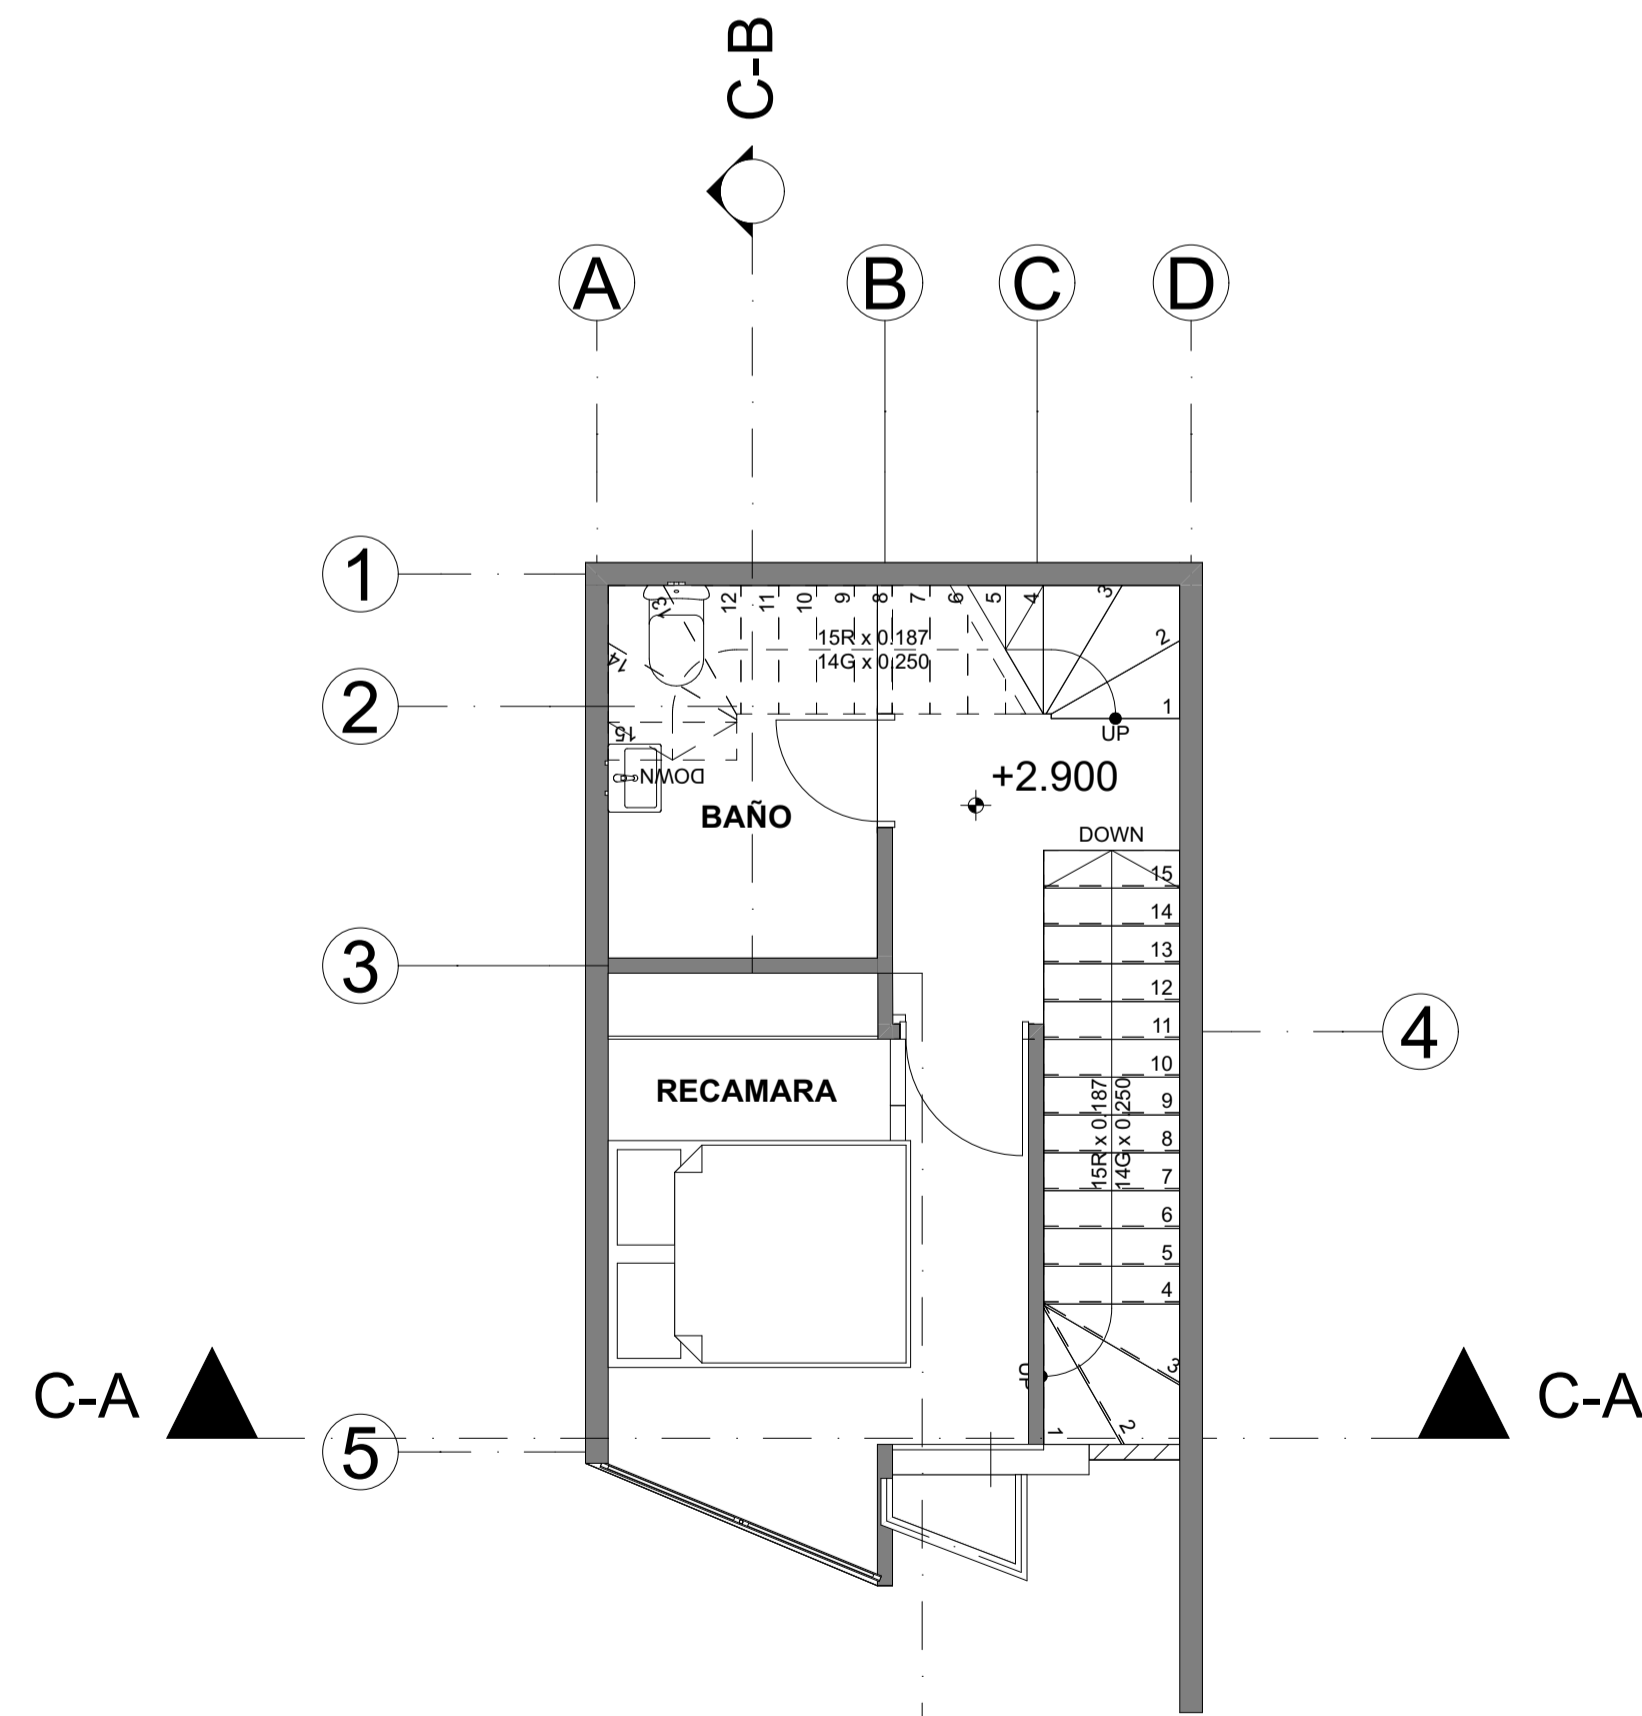

PLANTA ALTA

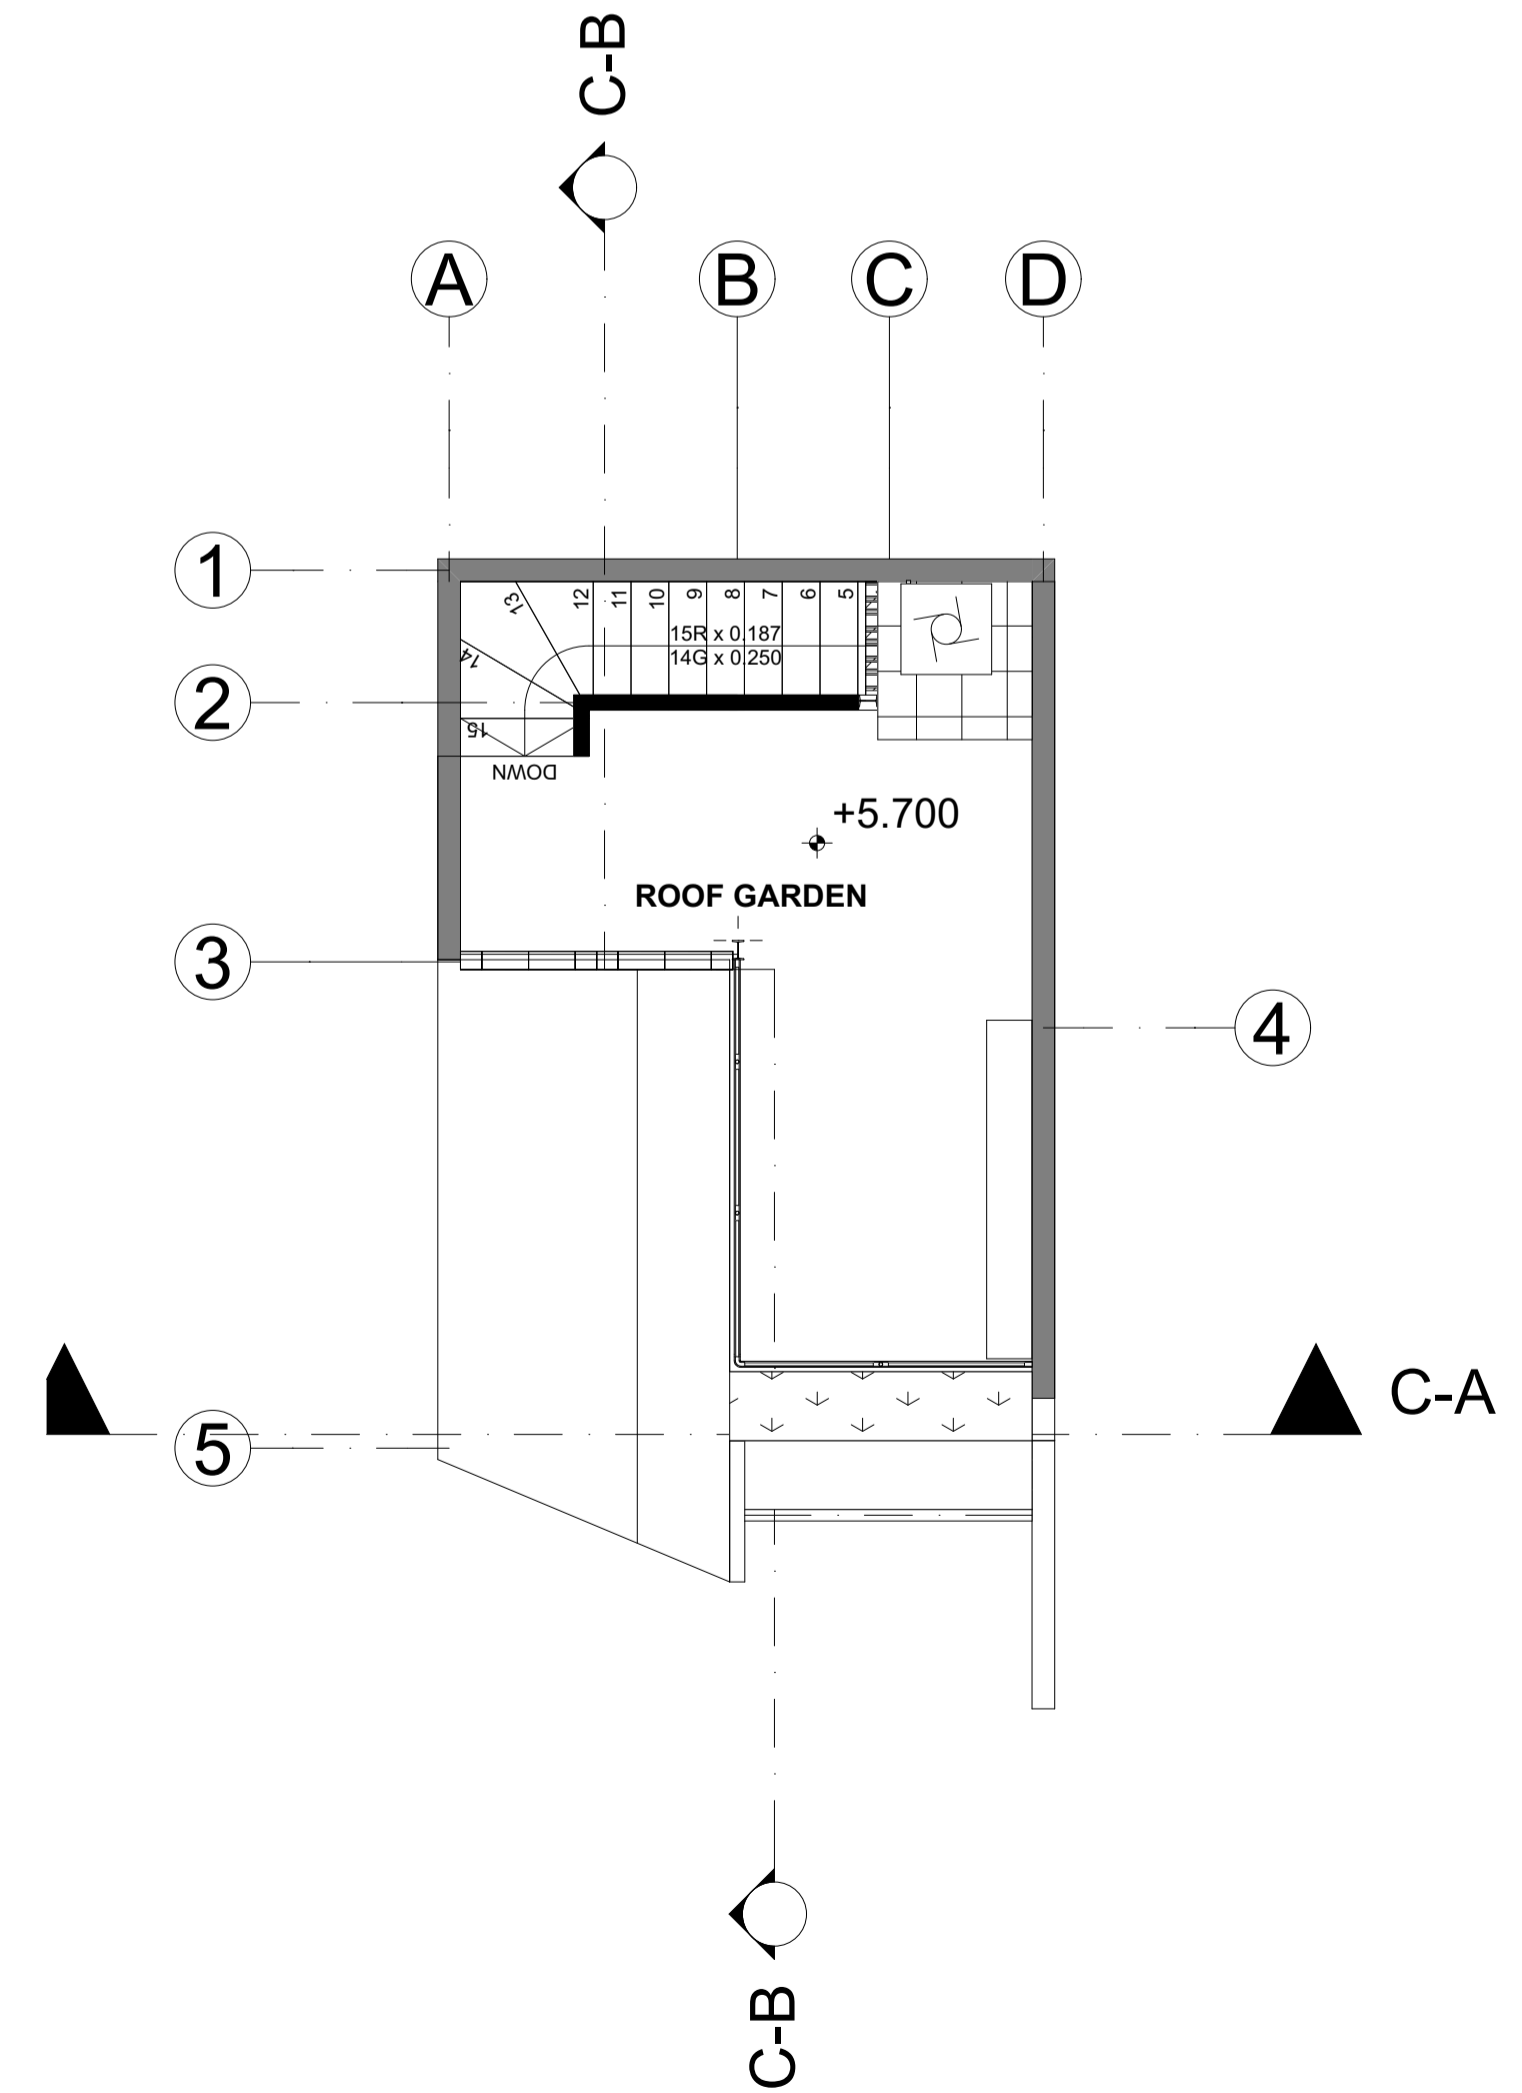

ROOF GARDEN