

SIMBOLOGÍA

DATOS DE LA OBRA

SUPERFICIE DEL TERRENO: 27.7582M²
 SUPERFICIE TOTAL CONSTRUIDA:.... 24.2982 M²

PROYECTO:

LOFT

ARQ. VICTOR MANUEL SANTIAGO
 GUILLEN
 TALLER INTEGRAL DE ARQUITECTURA I
 ROXANA GERNADINE HERNANDEZ
 GALVEZ

NOMBRE DEL PLANO:

PLANTA ARQUITECTONICA

FIRMA:

ESCALA:

1:50

ACOTACIÓN:


METROS

A-1


PLANO:

01/04


FECHA: 29/05/2023

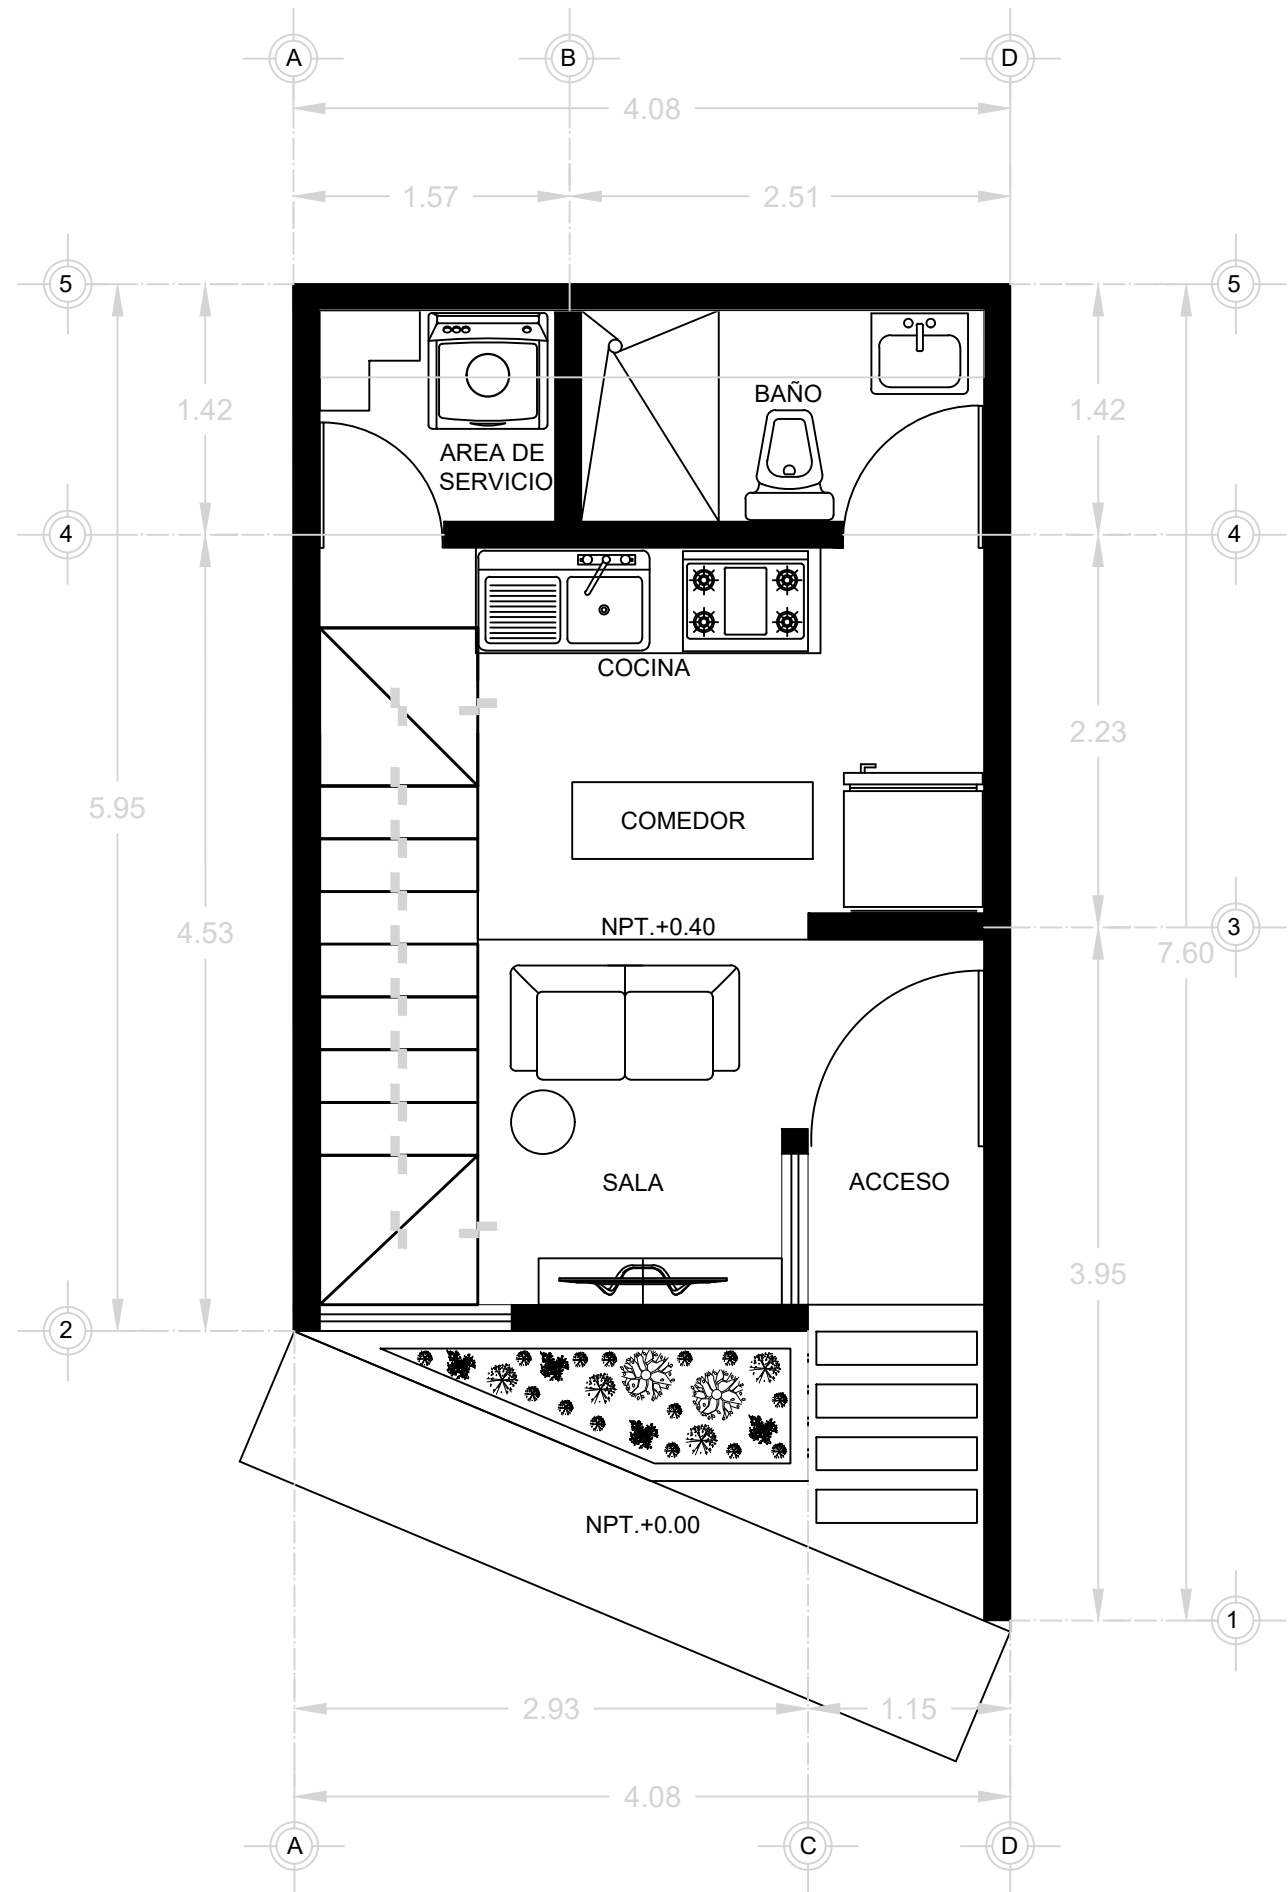

PLANTA ARQUITECTONICA

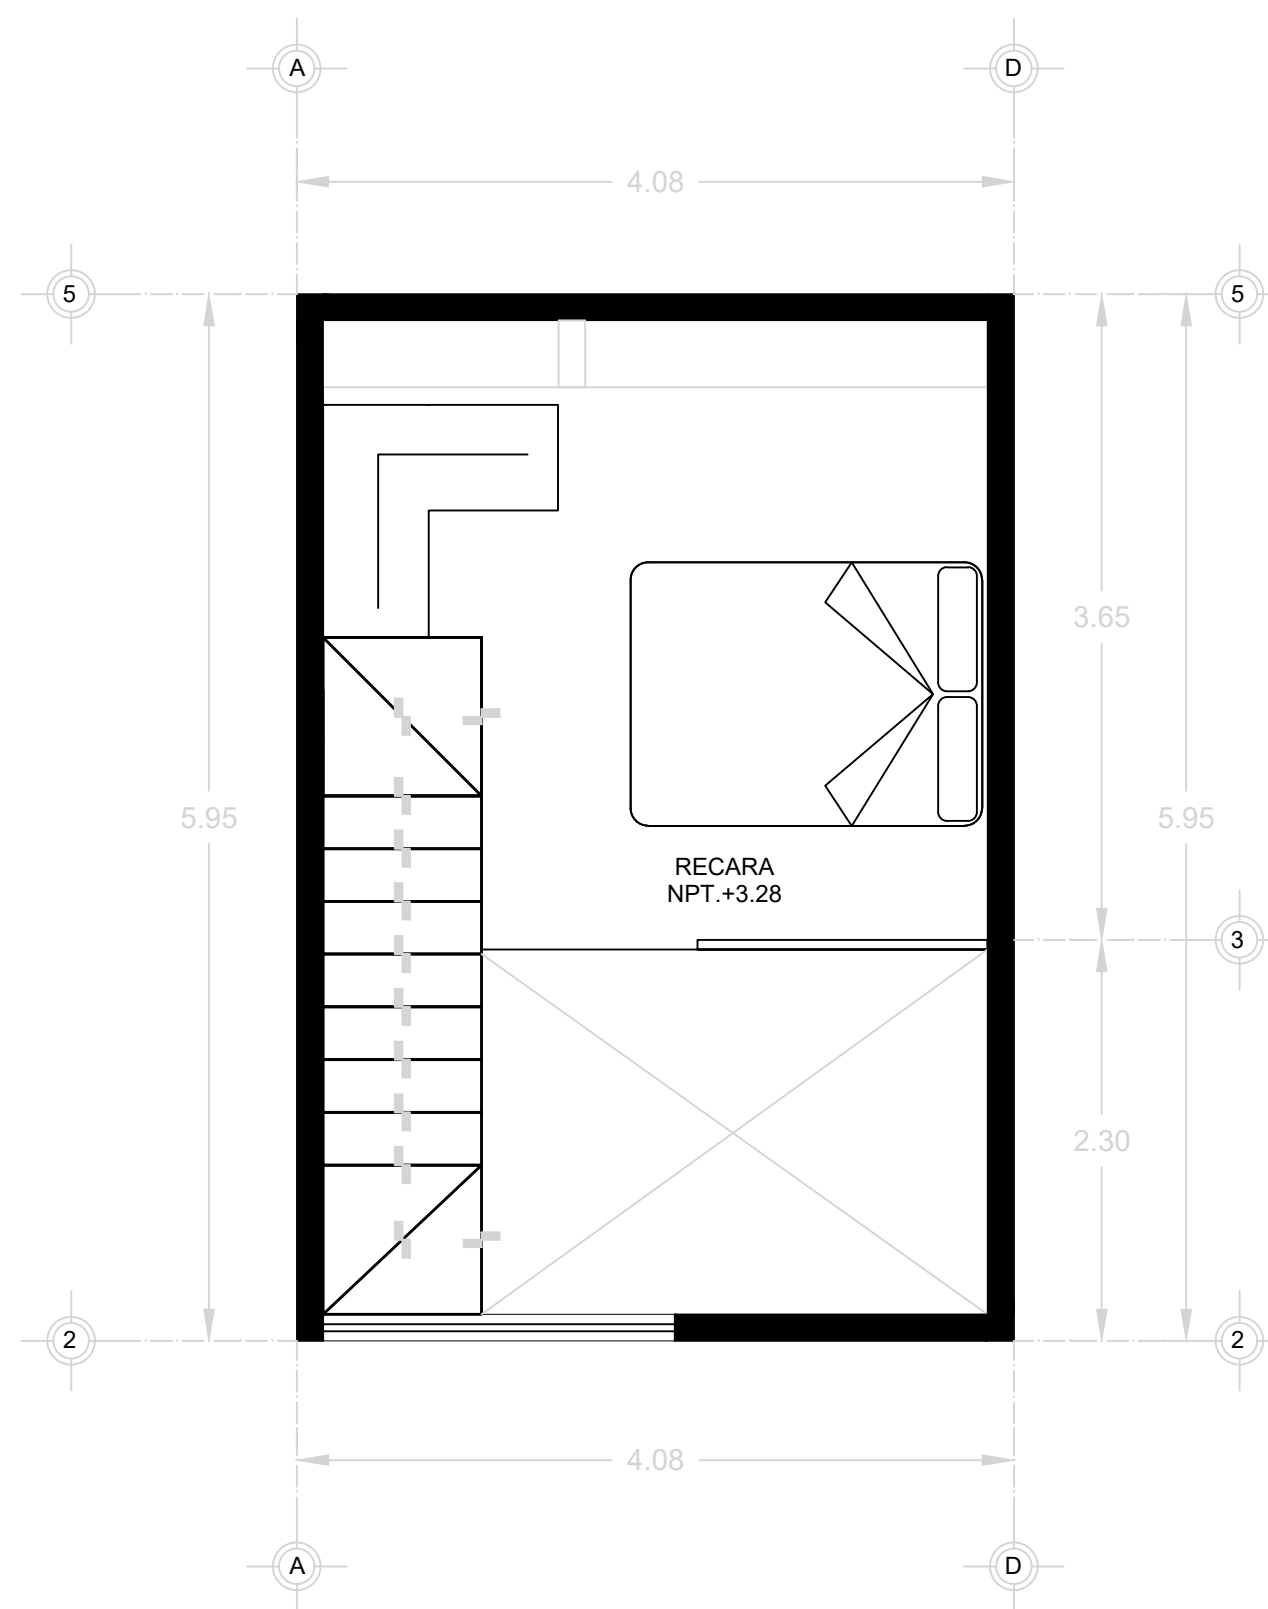


PLANTA ARQUITECTONICA

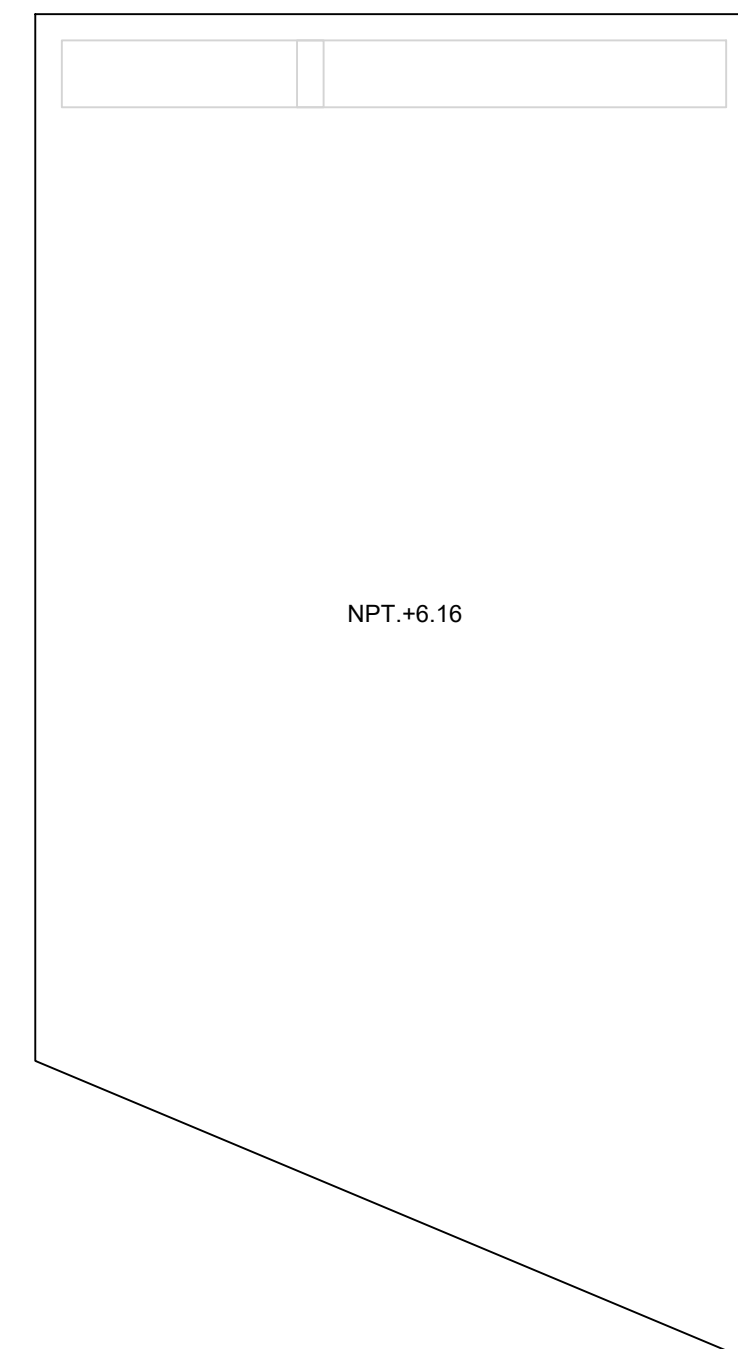

NPT.+6.16

LOCALIZACIÓN

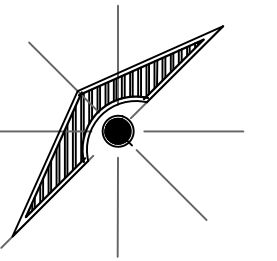

SIMBOLOGÍA

- S.A.C. SUBIDA DE AGUA CALIENTE
- B.A.C. BAJADA DE AGUA CALIENTE
- B.A.F. BAJADA DE AGUA FRIA
- S.A.F. SUBIDA DE AGUA FRIA
- FLOTADOR
- BOMBA
- 90°
- CODO 90°
- CALENTADOR
- Medidor
- Acometida COAPAM
- Válvula de compuerta

DATOS DE LA OBRA

SUPERFICIE DEL TERRENO: 27.7582M²
 SUPERFICIE TOTAL CONSTRUIDA: 24.2982 M²

PROYECTO:

LOFT

PROYECTÓ

ARQ. VICTOR MANUEL SANTIGO GUILLEN
 TALLER INTEGRAL DE ARQUITECTURA I
 ROXANA GERNADINE HERNANDEZ GALVEZ

NOMBRE DEL PLANO:

INSTALACION HIDRAULICA

FIRMA:

A-1

ESCALA:

1:50

ACOTACIÓN:

METROS


PLANO:

02/04



CLAVE

FECHA:


29/05/2023

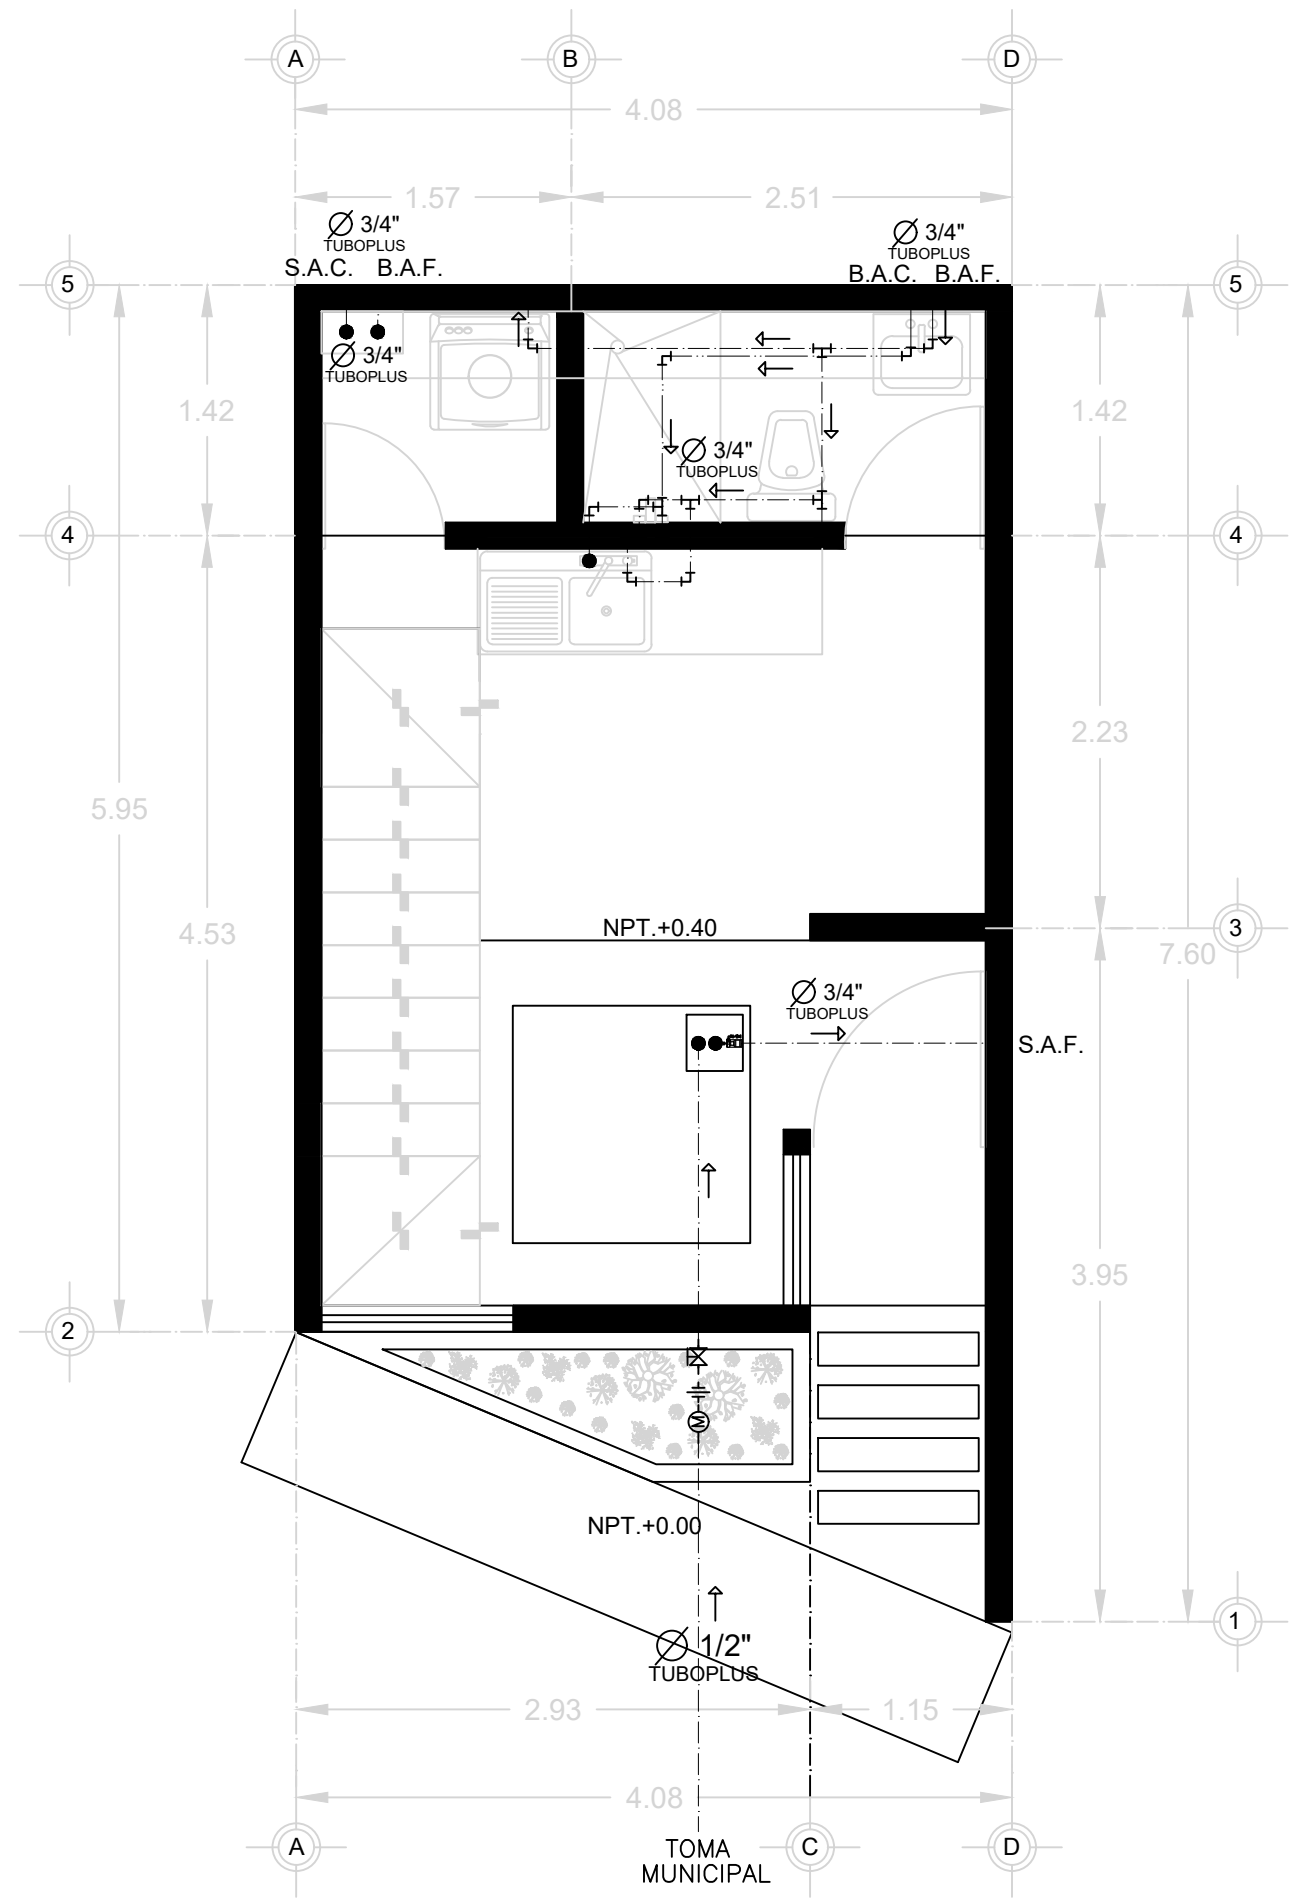

INSTALACION HIDRAULICA

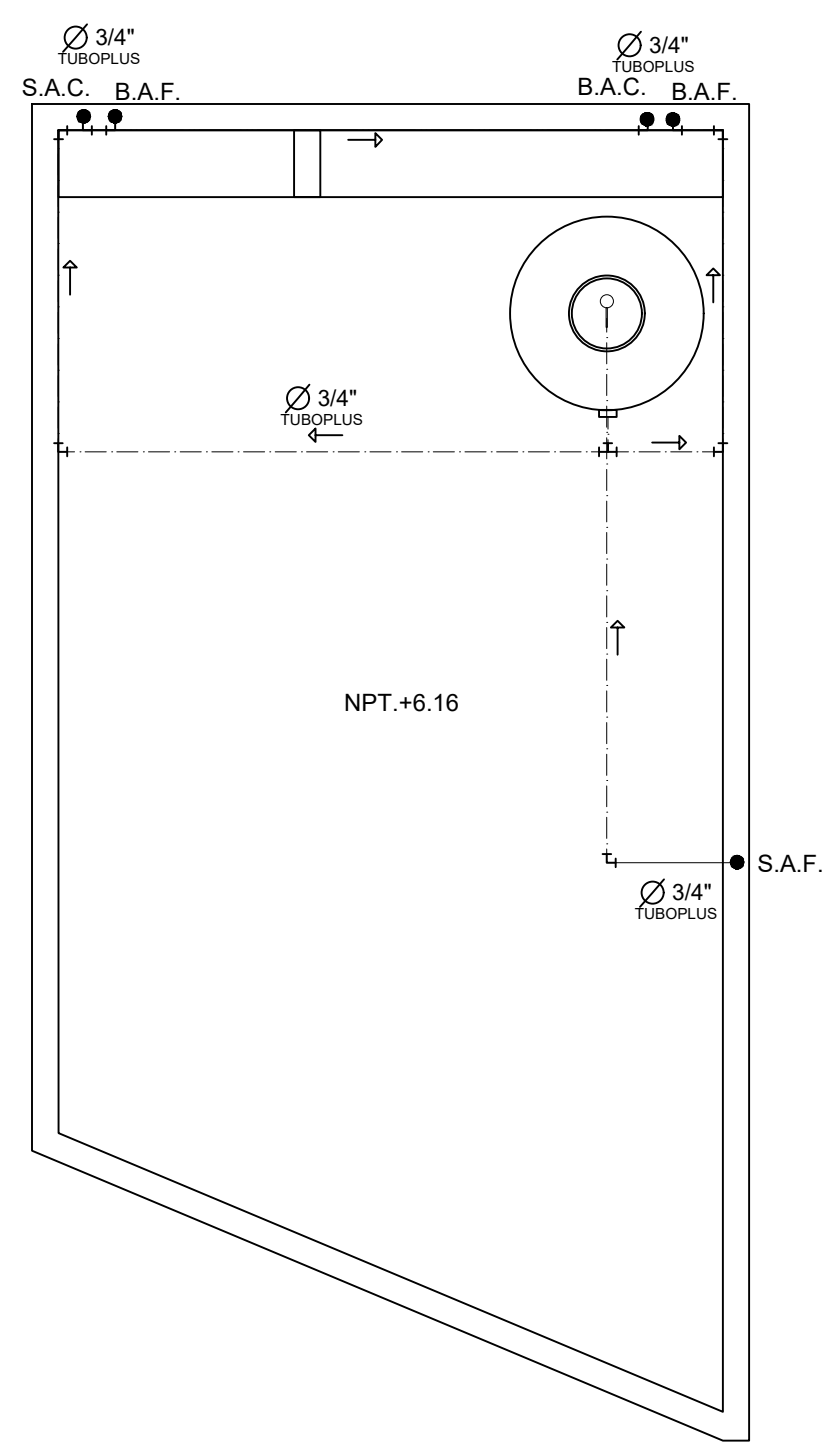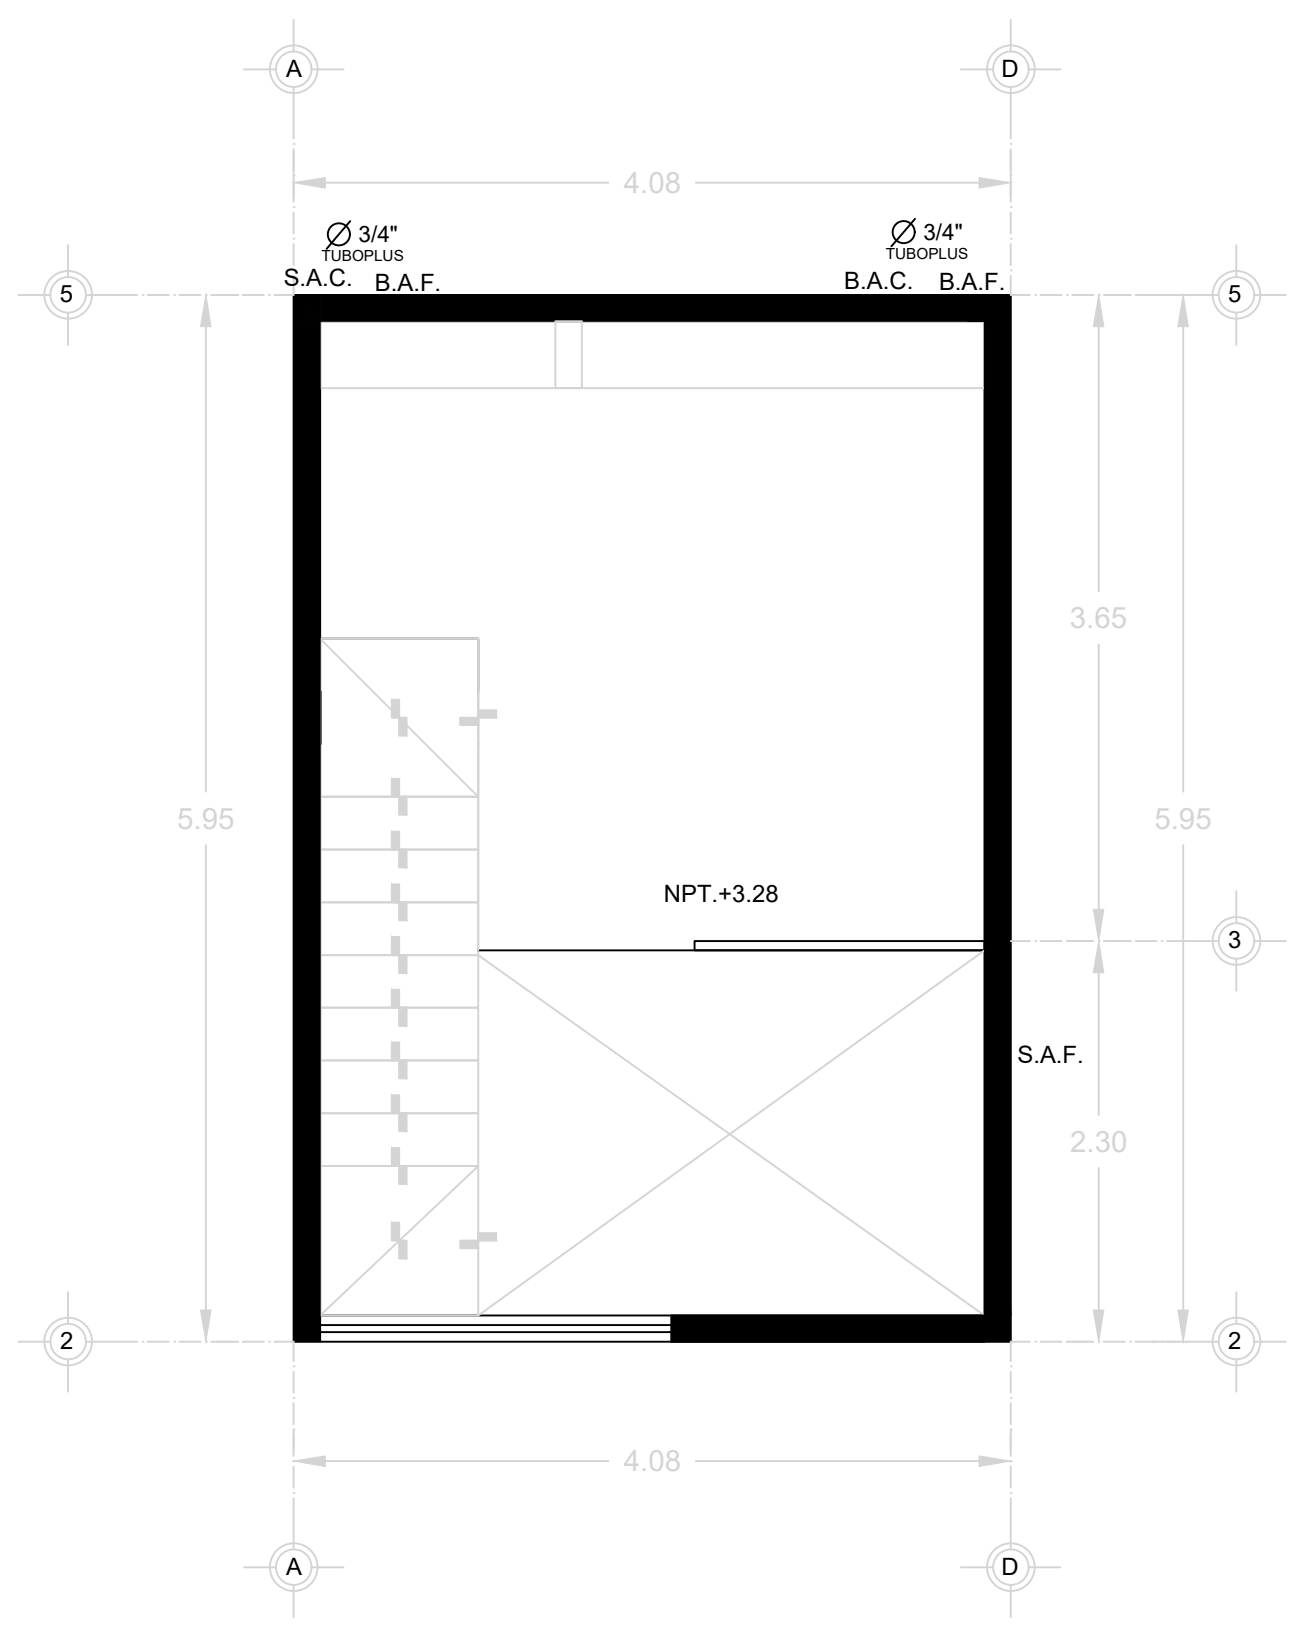

LOCALIZACIÓN

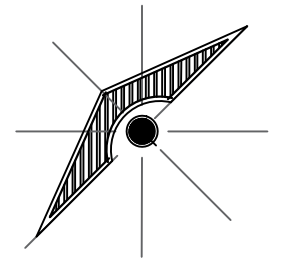

SIMBOLOGÍA

- Salida de centro
- Salida arbotante
- Cableado por losa
- Cableado por piso
- Tablero de carga
- Mufa/medidor
- Acometida

DATOS DE LA OBRA

SUPERFICIE DEL TERRENO: 21.7582M²
 SUPERFICIE TOTAL CONSTRUIDA: ... 24.2982 M²

PROYECTO:

LOFT

PROYECTÓ

ARQ. VICTOR MANUEL SANTIAGO GUILLEN
 TALLER INTEGRAL DE ARQUITECTURA I
 ROXANA GERNADINE HERNANDEZ GALVEZ

NOMBRE DEL PLANO:

INSTALACION ELECTRICA

FIRMA:

(Signature area)

ESCALA:

1:50

ACOTACIÓN:

METROS

CLAVE


A-1

PLANO:


03/04

FECHA:

29/03/2023

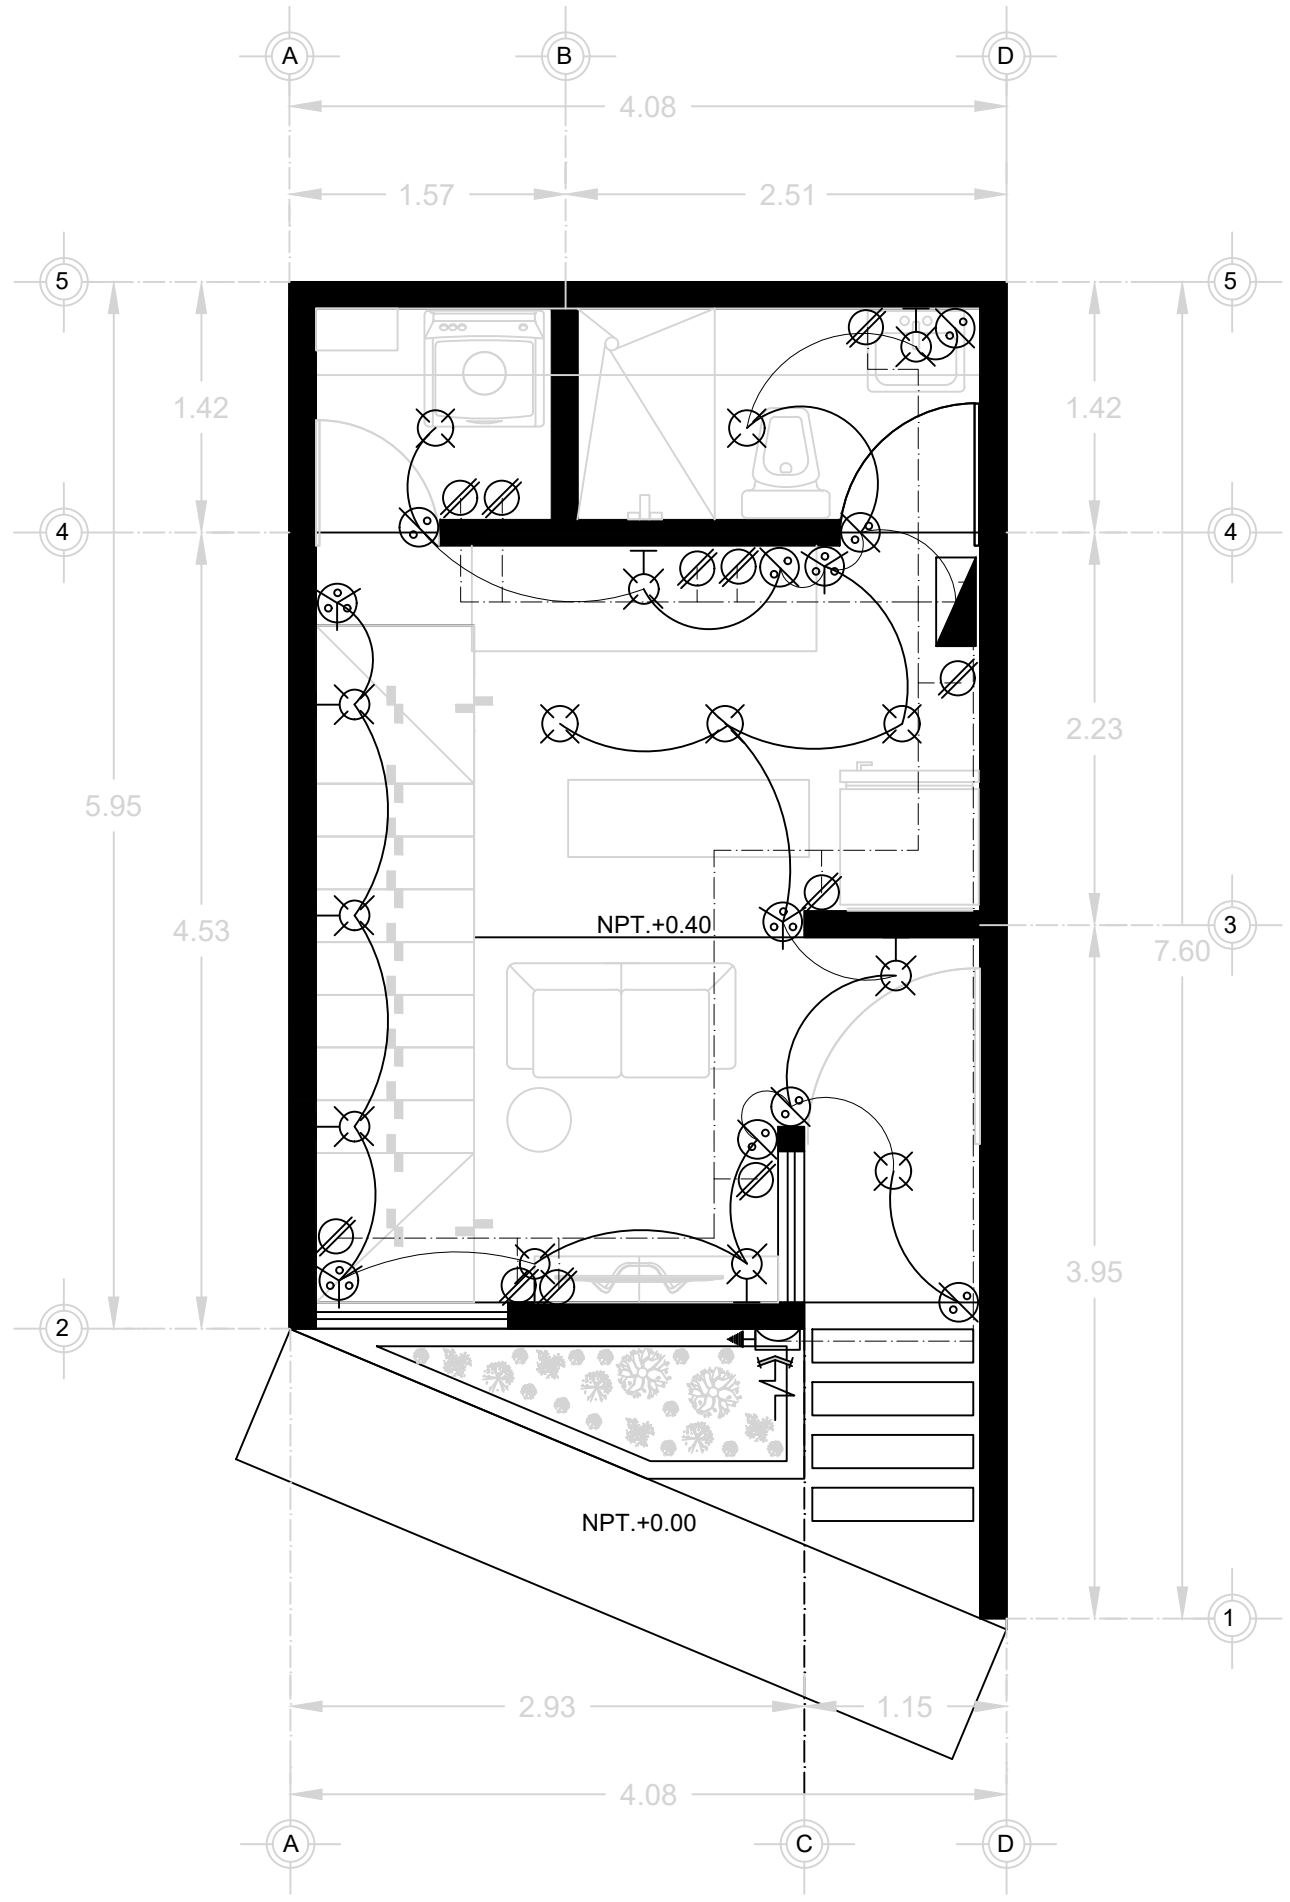


INSTALACION ELECTRICA

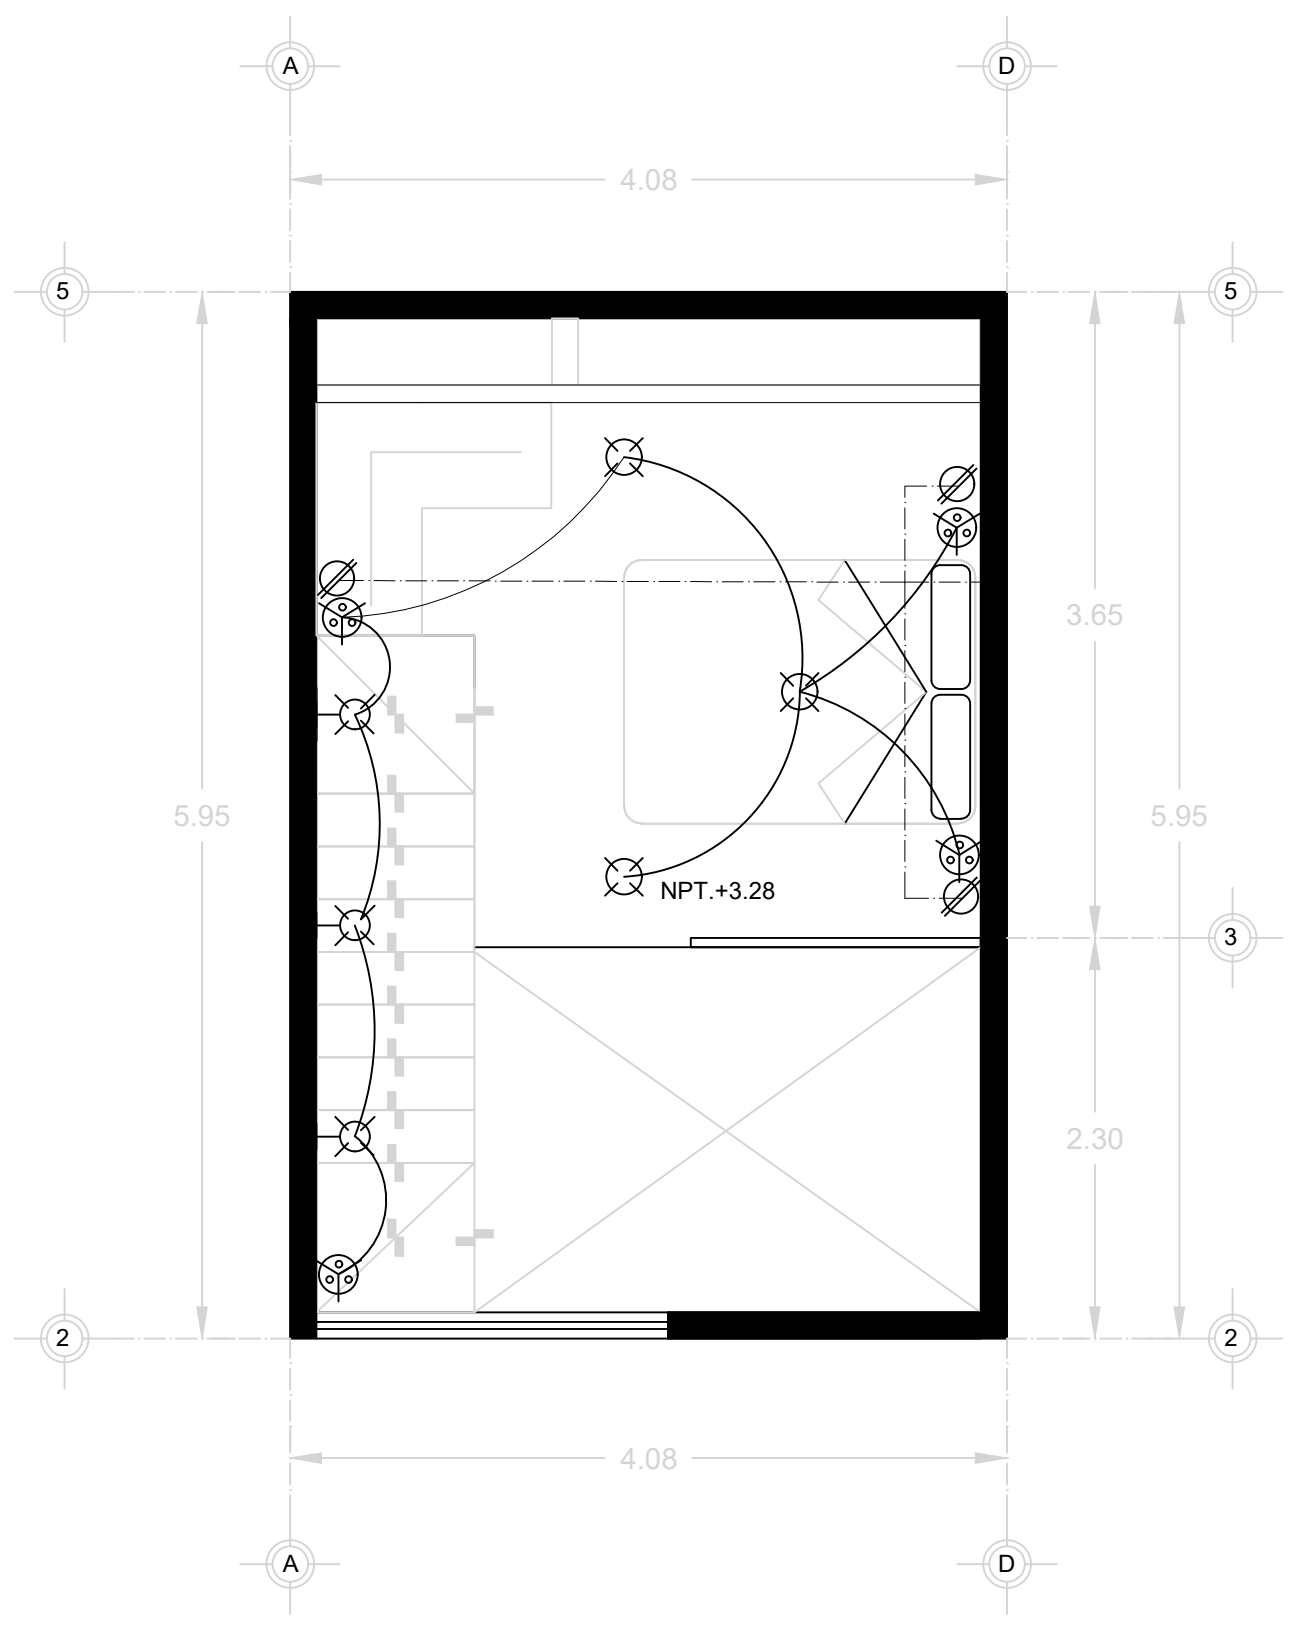

CUADRO DE CARGAS												
Cto.										Watts	Ampers	Protección Termomagnética
C1 Iluminación pa	6	8								1400	11.02	15
C2 contactos pa								11		1397	11.00	15
C3 Iluminación pa	5									500	3.93	10
C4 contactos pa								3		381	3.00	10
Total										3678	28.95	50

LOCALIZACIÓN

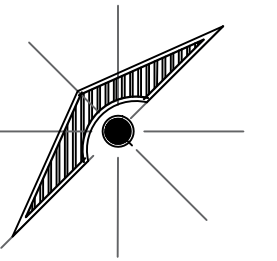

SIMBOLOGÍA

- Conexión Yee sencilla de P.V.C. tipo Anger
- REGISTRO
- TUBO P.V.C. 4"
- TUBO P.V.C. 2"
- B.A.P

DATOS DE LA OBRA

SUPERFICIE DEL TERRENO: 27.7582M²
 SUPERFICIE TOTAL CONSTRUIDA:.... 24.2982 M²

PROYECTO:

LOFT

PROYECTÓ

ARQ. VICTOR MANUEL SANTIAGO GUILLEN
 TALLER INTEGRAL DE ARQUITECTURA I
 ROXANA GERNADINE HERNANDEZ GALVEZ

NOMBRE DEL PLANO:

INSTALACION SANITARIA Y PLUBIAL

FIRMA:

[Handwritten signature]

ESCALA:

1:50

ACOTACIÓN:

METROS

PLANO:




04/04

CLAVE

A-1

FECHA:

29/03/2023

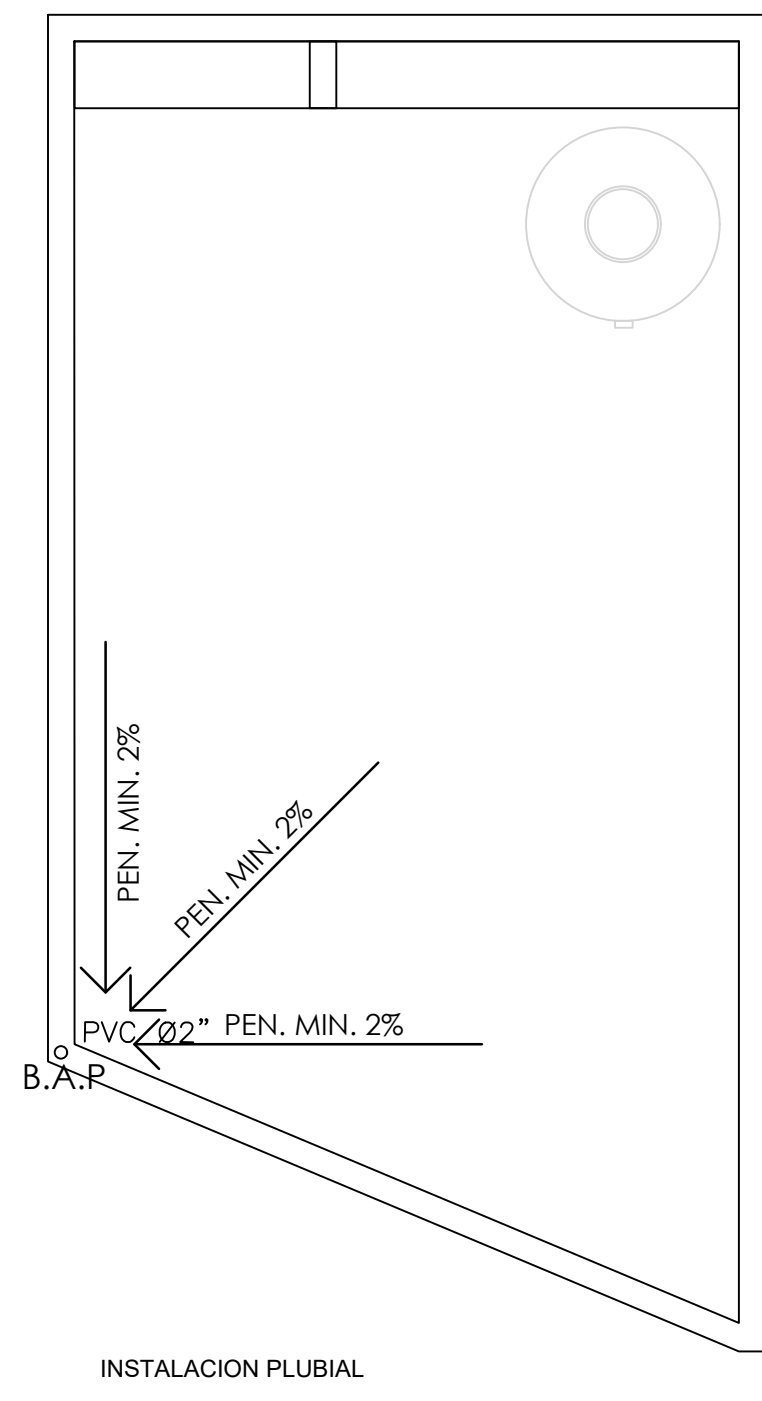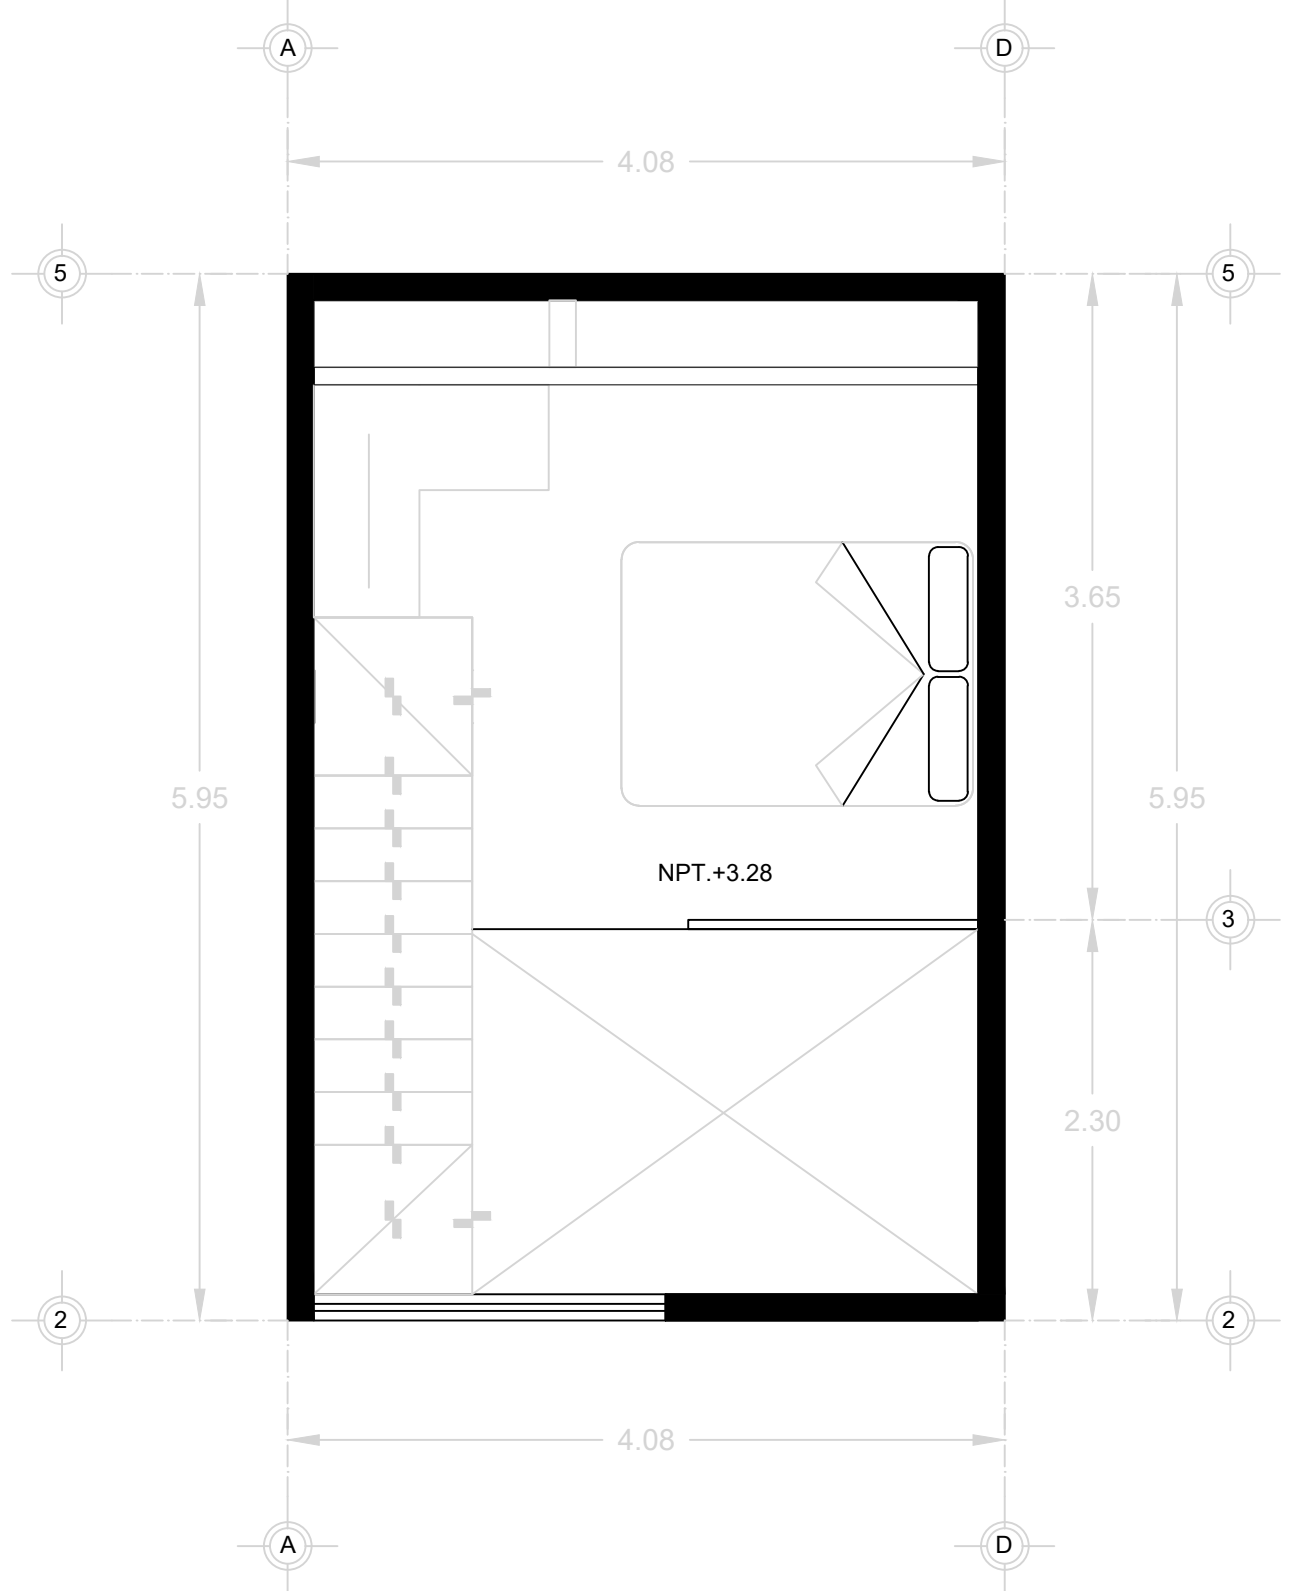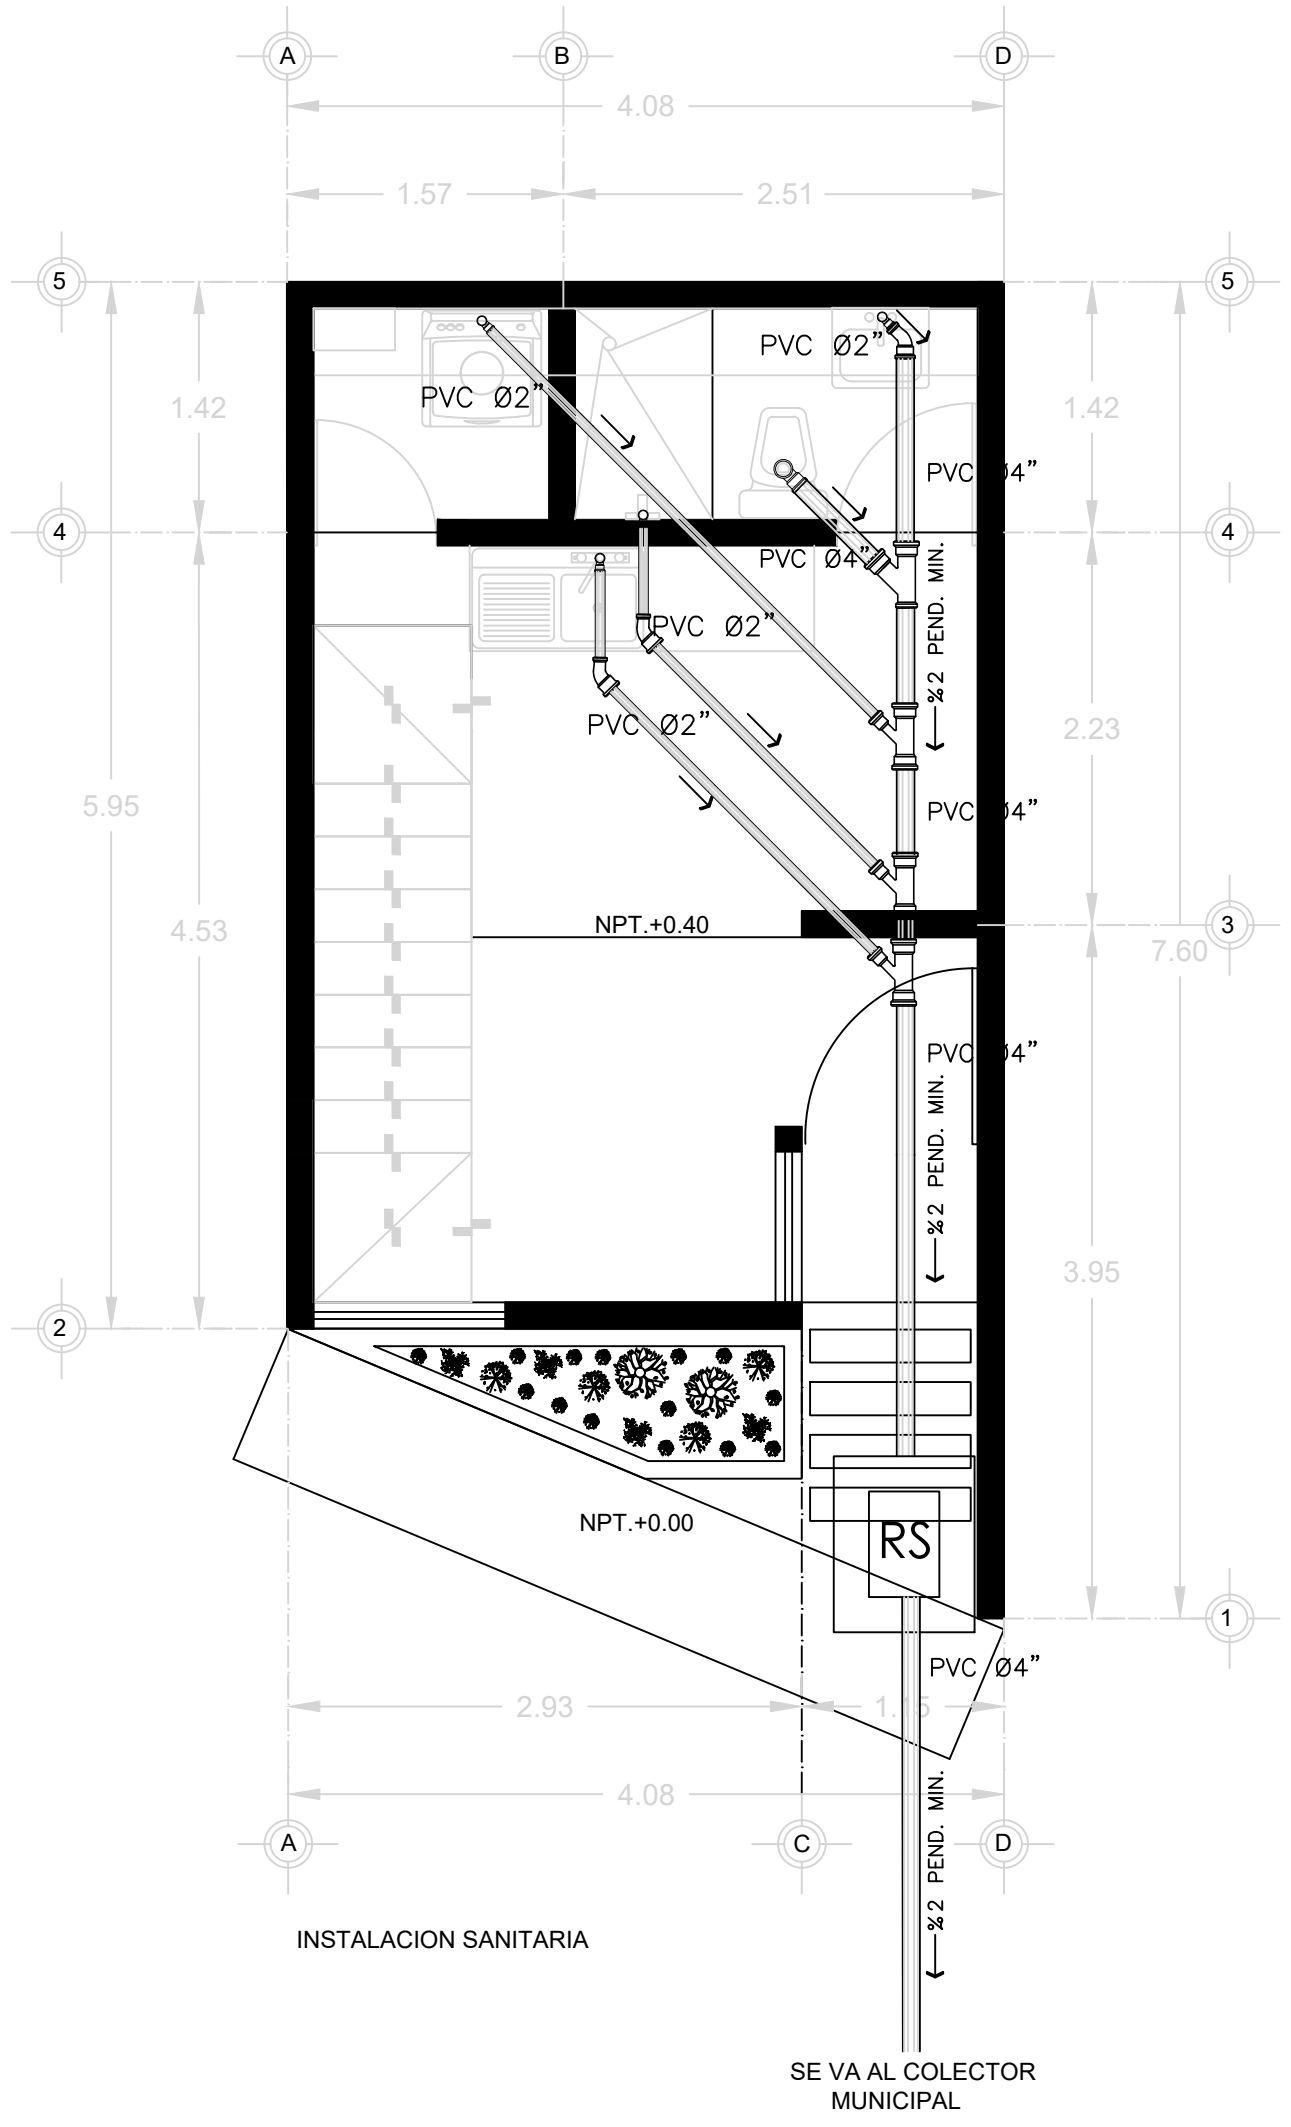

INSTALACION SANITARIA

SE VA AL COLECTOR MUNICIPAL

INSTALACION PLUBIAL