


PLANTA BAJA

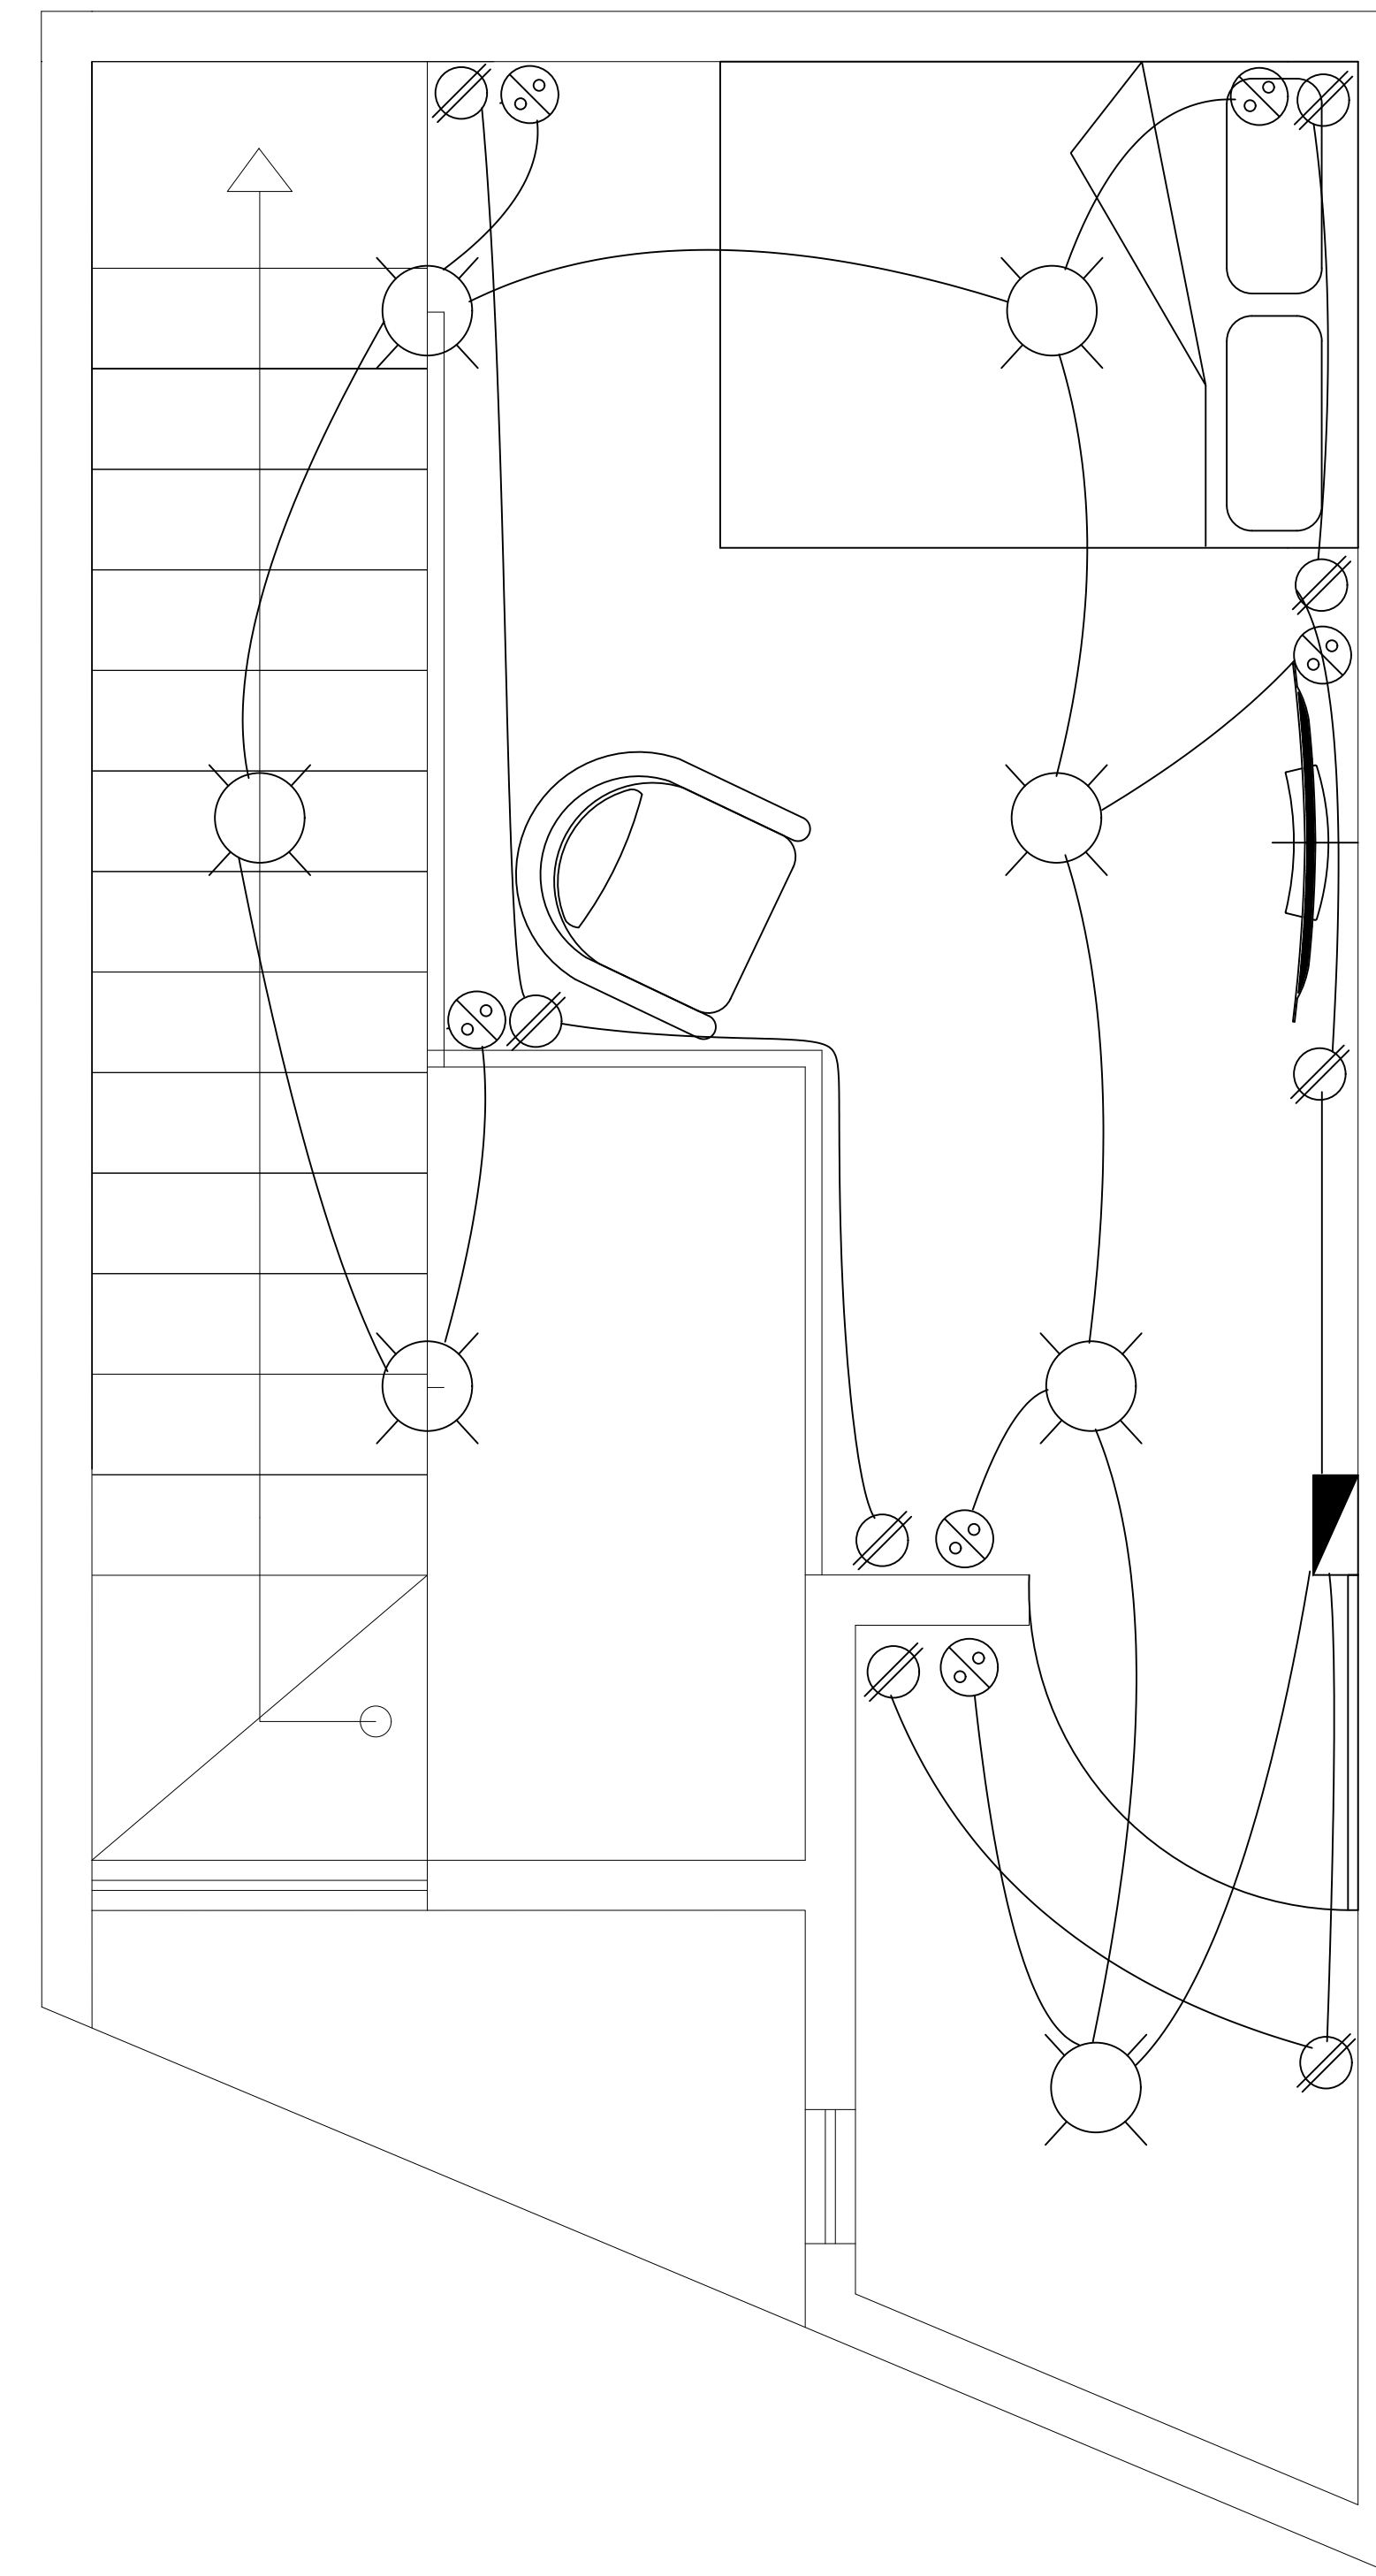

PLANTA ALTA

SIMBOLOGIA ELECTRICA

	Salida de centro
	Salida spot LED de centro
	Salida spot LED de piso
	Salida spot LED
	Salida reflector LED
	Salida equipo de bombeo
	Salida equipo hidroneumatico
	Contacto polarizado duplex
	Contacto polarizado duplex por piso
	Contacto polarizado duplex trifasico
	Apagador sencillo
	Apagador de escaleras
	Cableado por piso
	Cableado por piso
	Tuberia galvanizada
	Tablero de carga
	Medidor
	Interruptor de novaja
	Acornellado
	Mufa/varilla de tierra
	Salida de TV
	Salida de telefono
	Salida de interfon

DATOS DE LA OBRA

INSTALACIONES ELÉCTRICAS

DIRECCIÓN:

COMITAN DE DOMINGUEZ, CHIS.

ZULIBETH VAZQUEZ NORIEGA
8° CUATRIMESTRE

NOMBRE DEL PLANO:

PLANTA BAJA, PLANTA ALTA,
PLANTA DE AZÓTEA Y LOSA

ACOTACIÓN:

METROS

FECHA: 29/03/23