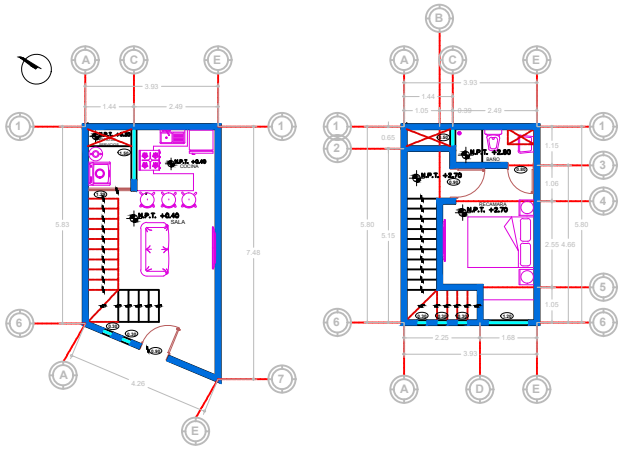



**UNIVERSIDAD UDS**

**SIMBOLOGÍA**
NIVEL DE PISO TERMINADO
CAMBIO DE NIVEL

**SELLOS**

**DATOS DE LA OBRA**
UDS CAMPUS COMITÁN.
LUIS E. GUILLÉN MELGAR.
6° A.
TALLER INTEGRAL DE DISEÑO.
VICTOR SANTIAGO.
EXAMEN UNIDAD 4.

**PROYECTO:** LOFT

**PROPIETARIO:** LUIS EDUARDO GUILLÉN MELGAR.

PROYECTÓ: LUIS EDUARDO GUILLÉN MELGAR.

**NOMBRE DEL PLANO:** PLANO ARQUITECTÓNICO
**D.R.O:** VICTOR SANTIAGO
**FIRMA:**
**ESCALA:** 1:100
**ACOTACIÓN:** METROS
**CLAVE:** A-1
**PLANO:** 01/04
**FECHA:** 29/03/2023

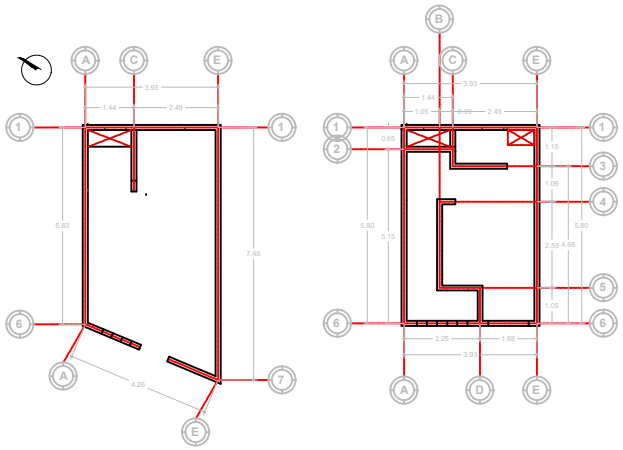



**UNIVERSIDAD UDS**

**SIMBOLOGÍA**
NIVEL DE PISO TERMINADO
CAMBIO DE NIVEL

**SELLOS**

**DATOS DE LA OBRA**
UDS CAMPUS COMITÁN.
LUIS E. GUILLÉN MELGAR.
6° A.
TALLER INTEGRAL DE DISEÑO.
VICTOR SANTIAGO.
EXAMEN UNIDAD 4.

**PROYECTO:** LOFT

**PROPIETARIO:** LUIS EDUARDO GUILLÉN MELGAR.

PROYECTÓ: LUIS EDUARDO GUILLÉN MELGAR.

**NOMBRE DEL PLANO:** PLANO ARQUITECTÓNICO
**D.R.O:** VICTOR SANTIAGO
**FIRMA:**
**ESCALA:** 1:100
**ACOTACIÓN:** METROS
**CLAVE:** A-1
**PLANO:** 01/04
**FECHA:** 29/03/2023

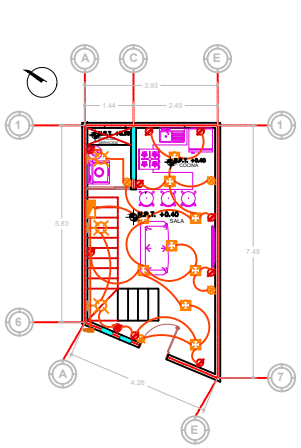

PLANTA BAJA

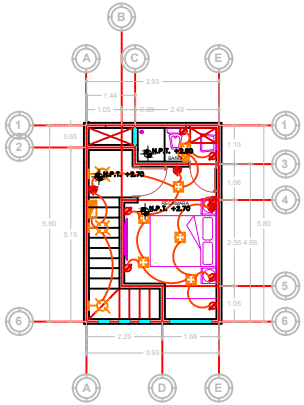

PLANTA ALTA

CUADRO DE CARGAS

| Clo. | | | | | | | | | Watts | Ampere | Protección Termomagnética |
|---|---|---|---|---|---|---|---|---|---|---|---|
| | 2 | 9 | | | | | | | 470 | 2.13 | 10 |
| | 2 | 6 | | | | | | | 380 | 1.72 | 10 |
| | | | | | | | | 15 | 1,905 | 8.65 | 10 |
| | | | | | | | | | | | |
| | | | | | | | | | | | |
| | | | | | | | | | | | |
| | 4 | 15 | | | | | | 15 | 2,755 | 12.5 | 30 |

**UNIVERSIDAD UDS**

**SIMBOLOGÍA**
NIVEL DE PISO TERMINADO
CONTACTO
INSTALACIÓN POR PISO
INSTALACIÓN POR LOSA
CAMBIO DE NIVEL
SALIDA DE CENTRO
SALIDA LED
SALIDA ARBOTANTE
APAGADOR Y APAGADOR DE ESCALERA

**SELLOS**

**DATOS DE LA OBRA**
UDS CAMPUS COMITÁN.
LUIS E. GUILLÉN MELGAR.
6° A.
TALLER INTEGRAL DE DISEÑO.
VICTOR SANTIAGO.
EXAMEN UNIDAD 4.

**PROYECTO:** LOFT

**PROPIETARIO:** LUIS EDUARDO GUILLÉN MELGAR.

PROYECTÓ: LUIS EDUARDO GUILLÉN MELGAR.

**NOMBRE DEL PLANO:** PLANO ELÉCTRICO
**D.R.O:** VICTOR SANTIAGO
**FIRMA:**
**ESCALA:** 1:100
**ACOTACIÓN:** METROS
**CLAVE:** E-1
**PLANO:** 02/04
**FECHA:** 29/03/2023