

DATOS DE LA OBRA

FRACCIONAMIENTO
TIPO MEDIO

ARQ. VICTOR M. SANTIAGO
ROXANA HERNANDEZ
DAVID LOPEZ

PROYECTO:
FRACCIONAMIENTO

DIRECCIÓN:
Boulevard las federaciones
km 1260.5 chichima
acapetahuea, 30098
Comitan de Dominquez, Chiapas


NOMBRE DEL PLANO:
PLANTA ARQUITECTONICA AREA
DE DONACION

ESCALA:
1:500

ACOTACIÓN:
METROS

PLANO:
02 / 02

FECHA: 12 / MARZO / 2023

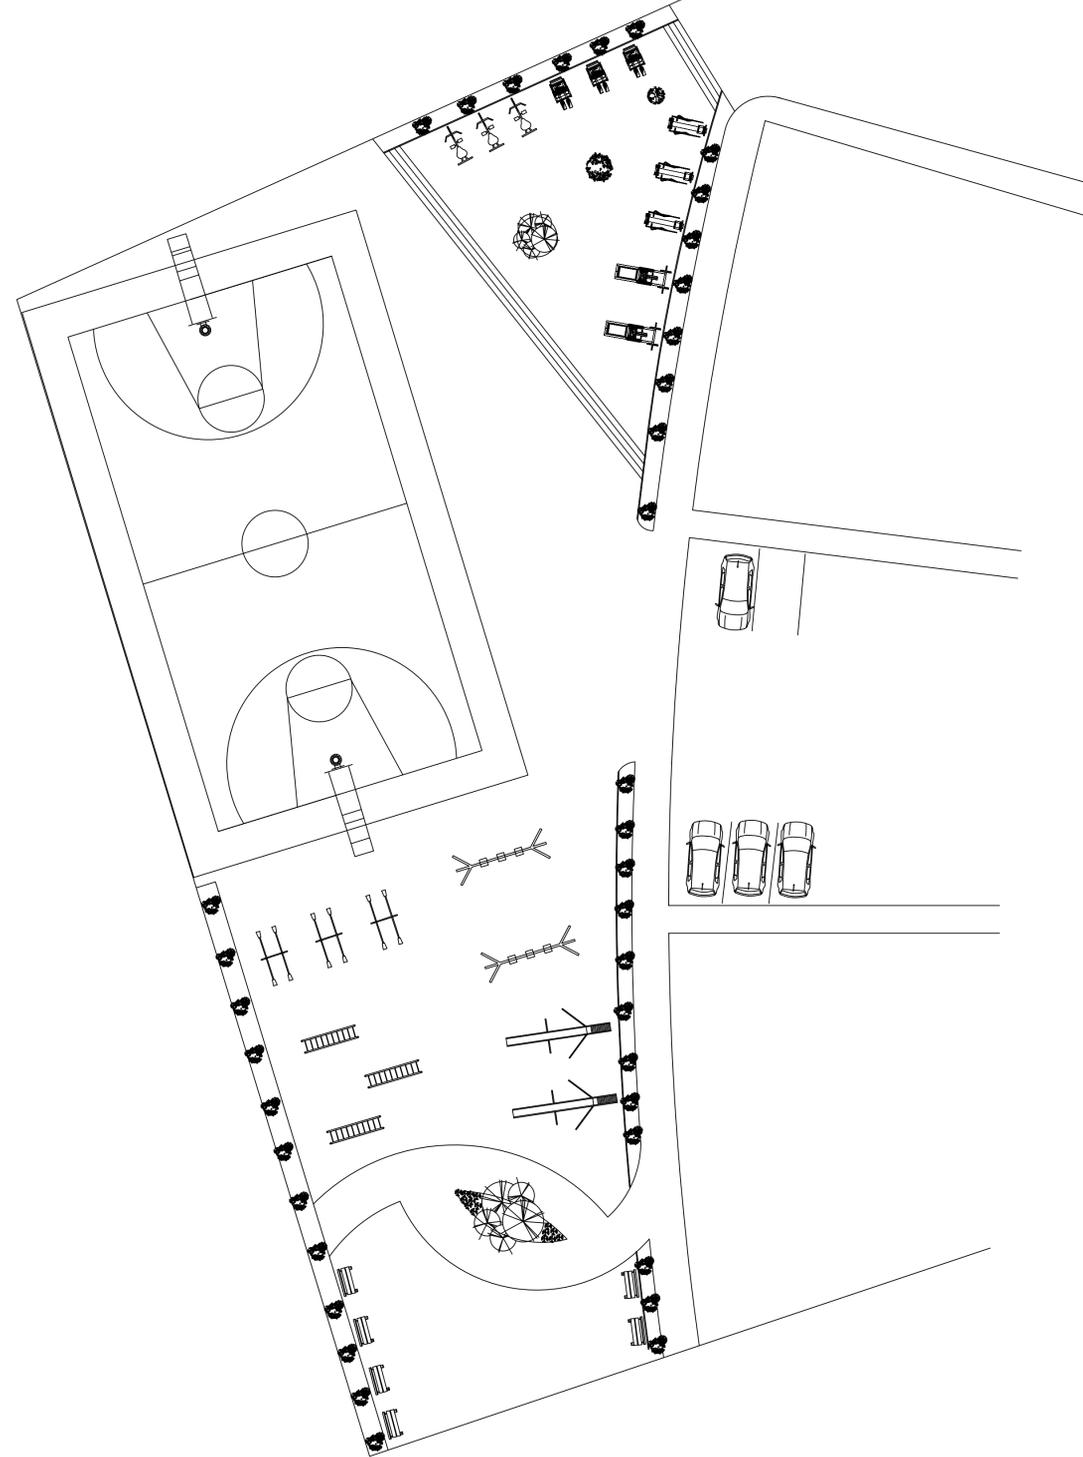

PLANTA AREA DE DONACION