

DATOS DE LA OBRA

FRACCIONAMIENTO
TIPO MEDIO

ARQ. VICTOR MANUEL
SANTIAGO GUILLEN
ROXANA HERNANDEZ
DAVID LOPEZ

PROYECTO:
FRACCIONAMIENTO

DIRECCIÓN:
Boulevard las federaciones
km 1260.5 chichima
acapetahuea, 30098
Comitan de Dominquez, Chiapas


NOMBRE DEL PLANO:
PLANTA ARQUITECTONICA VIVIENDA
Y AREA DE DONACION

ESCALA:
1:500


ACOTACIÓN:
METROS

PLANO:
01/01

FECHA: 12/ MARZO/ 2023

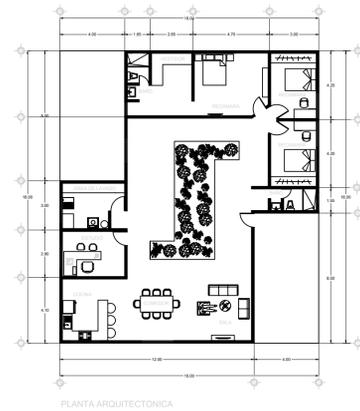

PLANTA ARQUITECTONICA

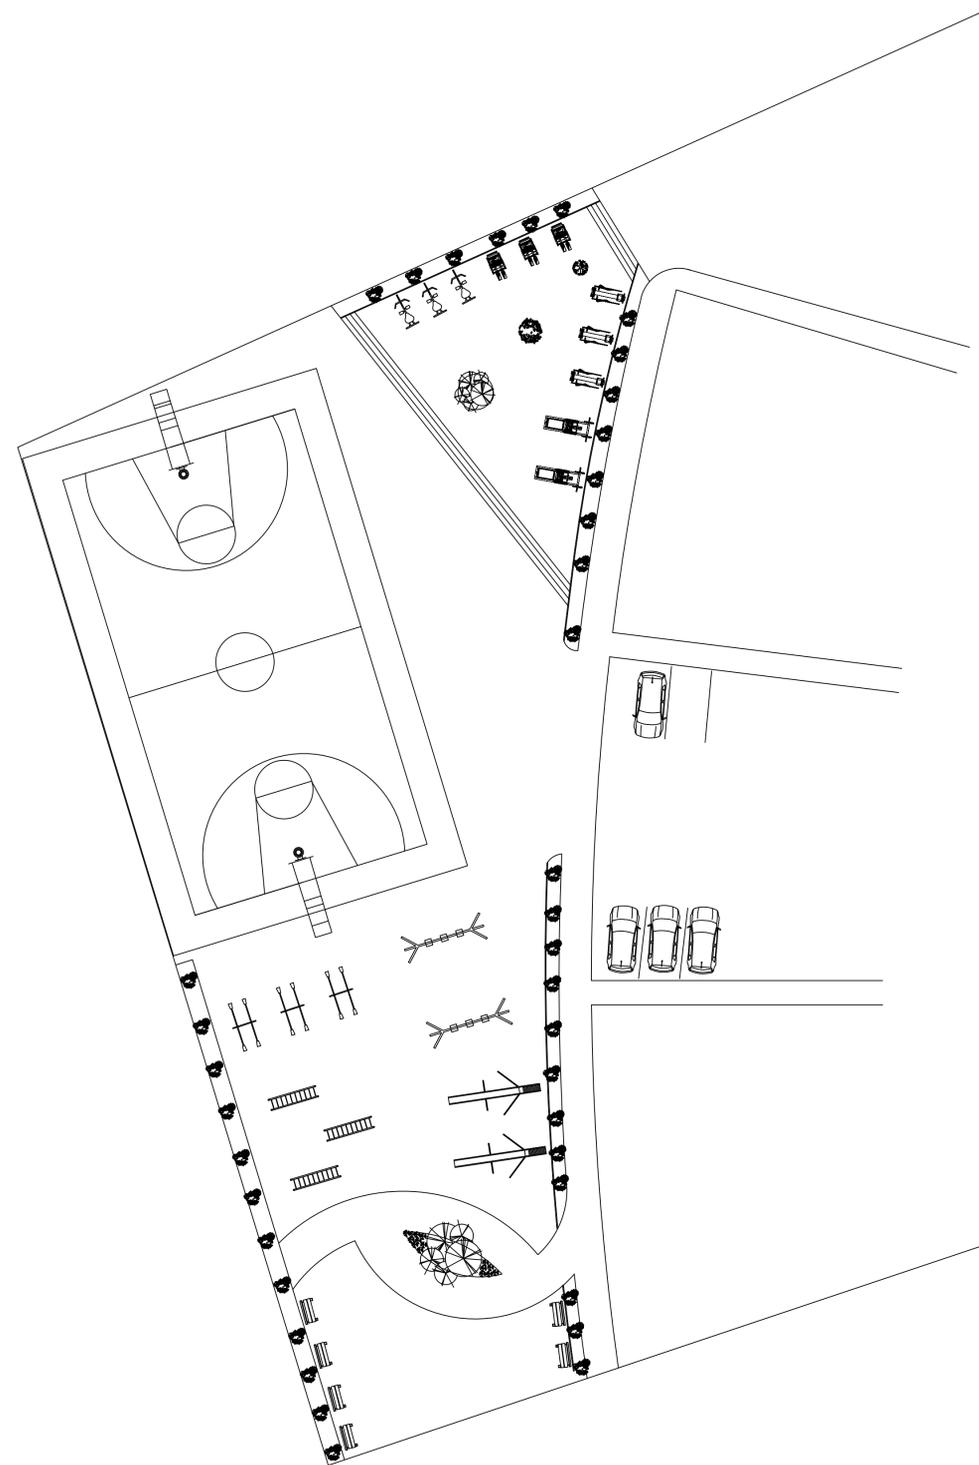

PLANTA AREA DE DONACION