


<b>CAFETERIA</b>			
<b>USARIOS:</b> COMENALES, AYUDANTE DE COCINA ADMINISTRADOR, MESEROS, BARTENDER, AUXILIAR ADMINISTRATIVO, COCINEROS, CAJERO			
<b>PROGRAMA DE NECESIDADES</b>			
<b>NECESIDADES</b>	<b>ACTIVIDAD</b>	<b>ESPACIO</b>	<b>MOBILIARIO</b>
ALIMENTARSE	COMER	AREA DE COMENSALES	MESAS, SILLAS, BANCOS
PREPARAR ALIMENTOS	COCINAR	COCINA	ESTUFA, REFRIGERQADOR, HORNO, MESAS
NECESIDADES FISIOLÓGICAS	DEFECAR, ORINAR, LAVARSE LAS MANOS	SANITARIO	WC, LAVAMANOS Y MINGITORIOS
NECESIDAD DE ADMINISTRAR	ADMINISTRAR	OFICINA	ESCRITORIOS SILLAS
CONSERVAR ALIMENTOS	ALMACENAR	BAREA DE REFRIGERADO	ESTANTES REFRIGERADOR
CAMBIARSE	VESTIRSE	VESTIDOR	LOCKERS BANCAS
COBRAR	COBRAR	MOSTRADOR	MOSTRADOR

<b>PROGRAMA ARQUITECTONICO</b>			
<b>ZONA SOCIAL</b>			
<b>COMPONENTE</b>	<b>SUBCOMPONENTE</b>	<b>MOBILIARIO</b>	
ZONA DE COMENSALES	BARRA AREA DE COMENSALES	BARRA BANCAS MESAS SILLAS	24 m2
<b>ZONA DE SERVICIO</b>			
COCINA	AREA DE ALMACENADO	REFRIGERADOR, ALACENA	16 m2
	AREA DE LAVADO,	TARJA, LAVATRATES	
	AREA DE PREPARACION Y COCCION	ESTUFA, HORNO, MESA DE TRABAJO	
	AREA DE ENTREGA	BARRA	
SANITARIO	SANITARIO	LAVABO, TAZA, MINGITORIO	
CUARTO DE ASEO	CUARTO DE ASEO	LAVABO, ESTANTES	
VESTIDOR	VESTIDOR	LOCKERS, BANCAS	17.64 m2
BODEGA	BODEGA	ESTANTES, REFRIGERADOR	22.54 m2
COBRAR	COBRAR	CAJA REGISTRADORA	6.6 m2
<b>ZONA ADMINISTRATIVA</b>			
ADMINISTRACIÓN	OFICINA	ESCRITORIO, SILLAS	16 m2

DIAGRAMA DE FUNCION

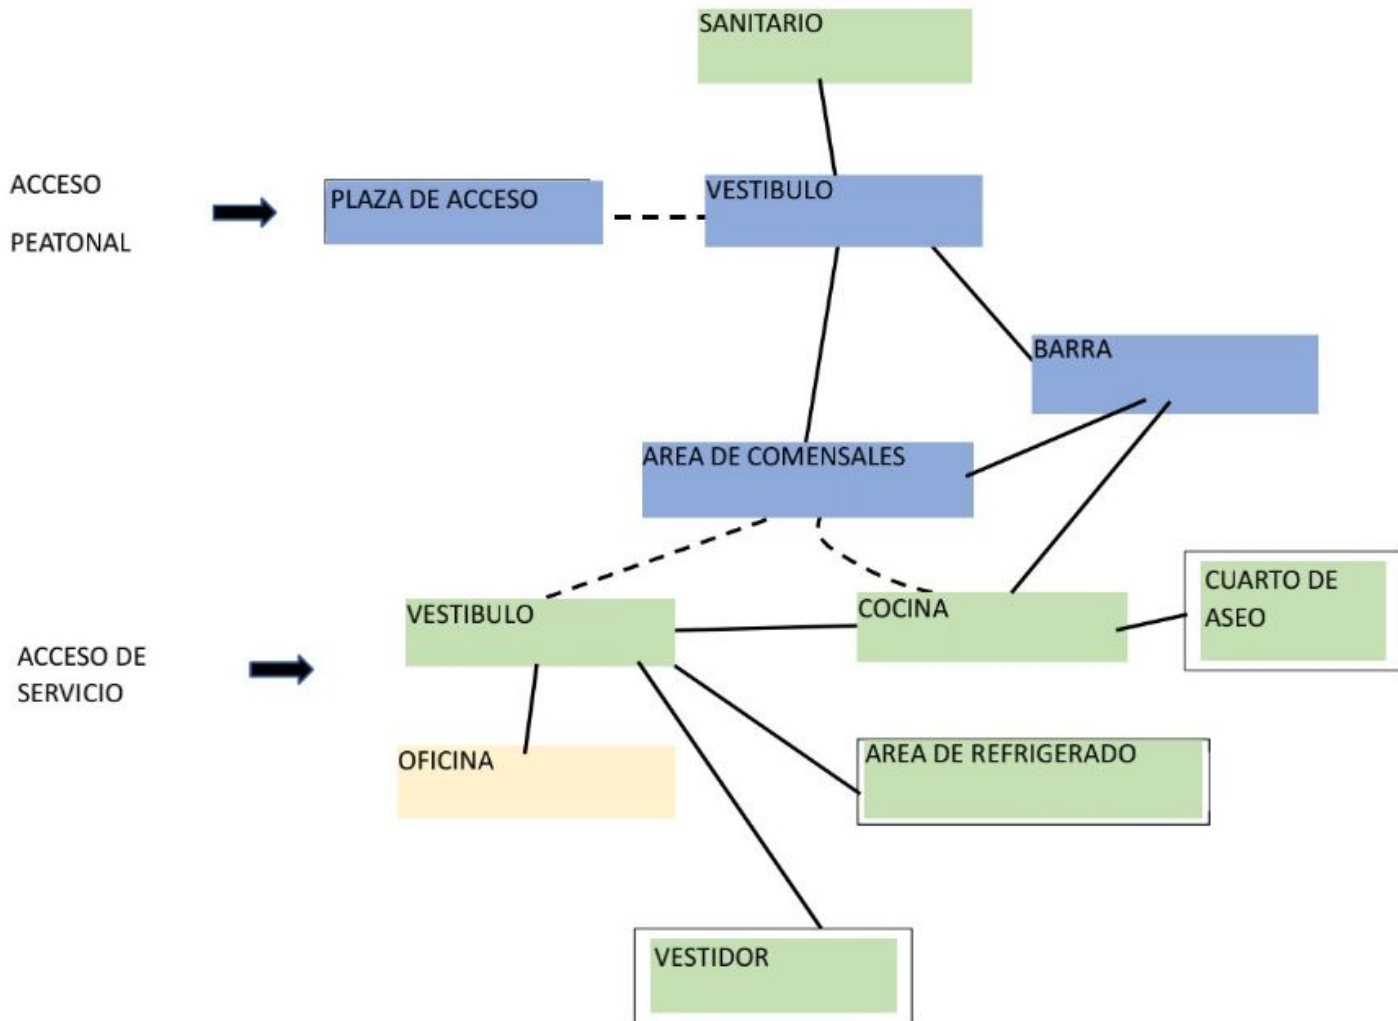

<b>CASA HABITACIÓN</b>			
<b>USUARIOS: 4 PERSONAS</b> PAPÁ, MAMÁ, HIJO, HIJA			
<b>PROGRAMA DE NECESIDADES</b>			
<b>NECESIDAD</b>	<b>ACTIVIDAD</b>	<b>ESPACIO</b>	<b>MOBILIORIO</b>
ALIMENTARSE	COMER	COMEDOR	MESA, SILLAS
DESCANSAR	DORMIR	DORMITORIOS	CAMA, BUROS, CLOSET, MESA, ESCRITORIO
RECIBIR VISITAS, LEER, VER TV, ETC.	ESTAR	SALA	SOFA, CENTRO DECORATIVO, ESTANTERIA, MESA DE CENTRO, SILLON, TV
PREPARAR ALIMENTOS, BOCADILLOS, ETC.	COCINAR	COCINA	ESTUFA, REFRIGERADOR, HORNO, TARJA
EVITAR QUE LOS AUTOS QUEDEN A UN LADO DE LA BANQUETA	ESTACIONAR	COCHERA	
ALBERGAR MUEBLES E INSTALACIONES PARA ACTIVIDADES DOMESTICAS	DAR SERVICIOS	AREA DE SERVICIO	MUEBLES, LAVADORA, SECADORA, TARJA
HACER NECESIDADES FISIOLOGICAS	HACER NECESIDADES FISIOLOGICAS	BAÑO	LAVABO, W.C.
LIMPIAR	LIMPIAR	CUARTO DE ASEO	LAVABO, ESTANTES

**PROGRAMA ARQUITECTONICO****ZONA SOCIAL**

<b>COMPONENTE</b>	<b>SUBCOMPONENTE</b>	<b>MOBILIARIO</b>	<b>M2</b>
SALA DE TV	AREA DE ESTAR	SILLONES, MESA DE CENTRO, MUEBLE PARA TE, TV.	26m2
COMEDOR	AREA DE COMENSALES	MESA, SILLAS	15m2


**ZONA DE SERVICIOS**

COCINA	AREA DE PREPARACION AREA DE LAVADO AREA DE ALMACENADO	ESTUFA, HORNO, TARJA, LAVATRASTES, REFRIGERADOR, ALACENA	15m2
AREA DE SERVICIO	AREA DE LAVADO	LAVADORA, SECADORA, FREGADORA	7.80m2
BAÑO	BAÑO	LAVABO, WC, REGADERA	3.75m2
CUARTO DE ASEO	CUARTO DE ASEO	LAVABO	5.40m2
COCHERA	COCHERA		18.00m2


**ZONA INTIMA**

DORMITORIOS	AREA DE DESCANSO, AREA DE TRABAJO O ARREGLO, AREA DE ALMACENADO	CAMA, ESCRITORIO, SILLA, BUROS, CLOSET	28.50m2
-------------	--	--	---------

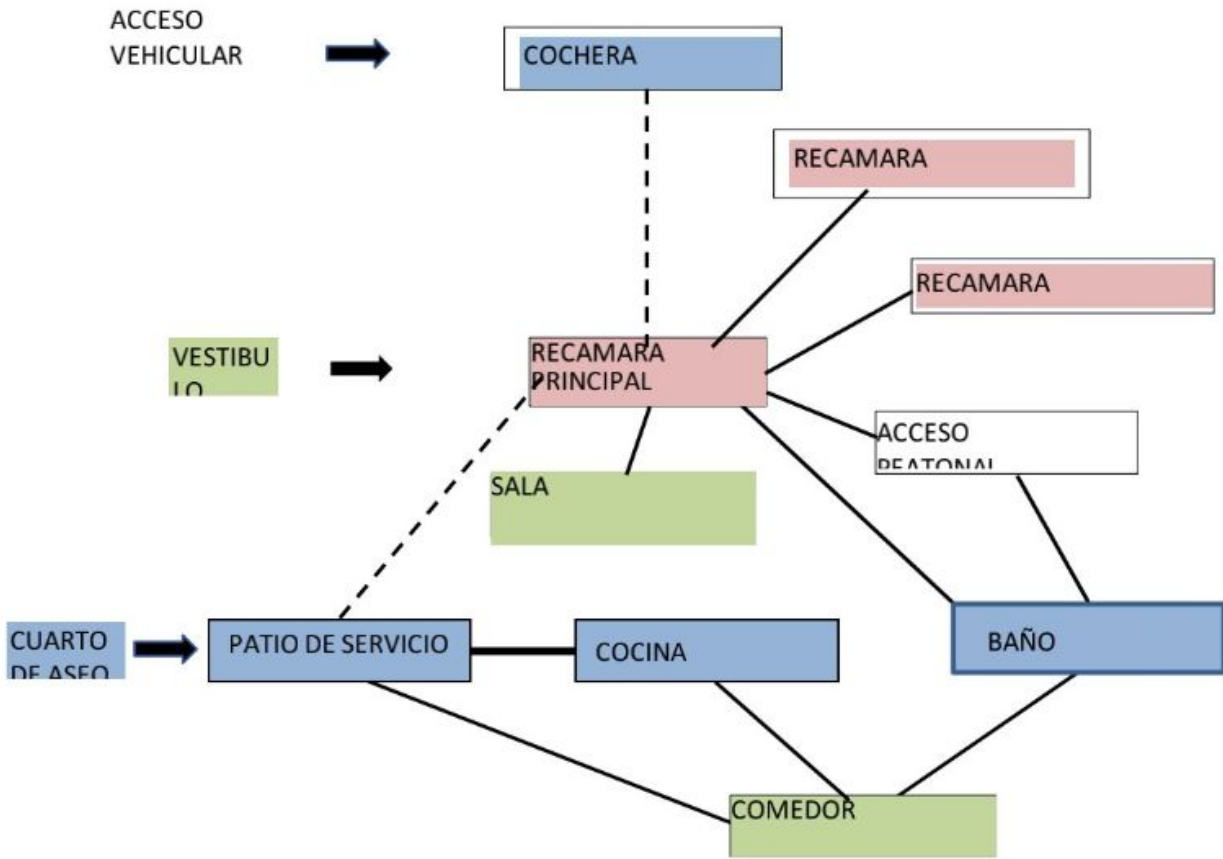


DIAGRAMA DE FUNSION

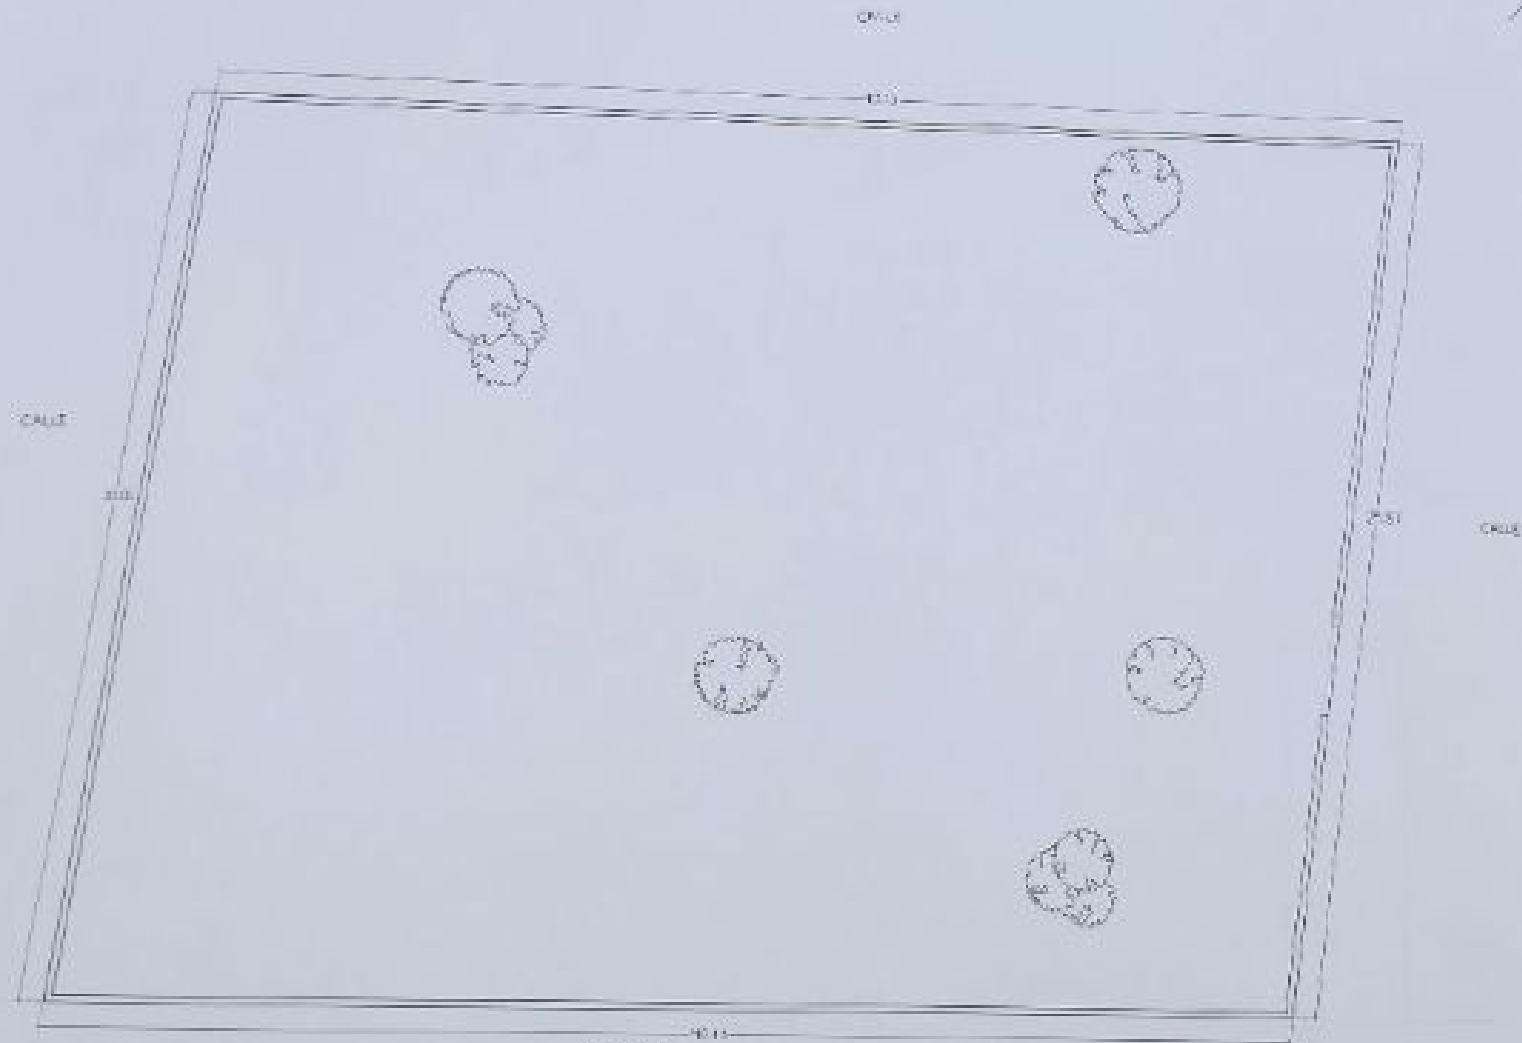

S



Simbología:

-  SEPULTURA  
CIRCULAR
-  Cortes  
dentro del  
delimitación de  
las parcelas a  
señal
-  Norte  
de la zona  
de estudio de  
esta

Análisis del sitio  
Esc. 1:25

- Herrera Toledo  
Juan Gabriel
- Vargas Aguayo  
José Emanuel
- Troche Sumbal  
Gabino
- López Ochoa  
Gael Federico

COMUNIDAD

