





NOMBRE: ISAAC GABRIEL AGUILAR CANO

MATERIA: DISEÑO ARQUITECTÓNICO


ARQUITECTO: VÍCTOR MANUEL SANTIAGO GUILLEN

FACHADAS Y CORTES


ENTREGA: 11 DE JUNIO 2023

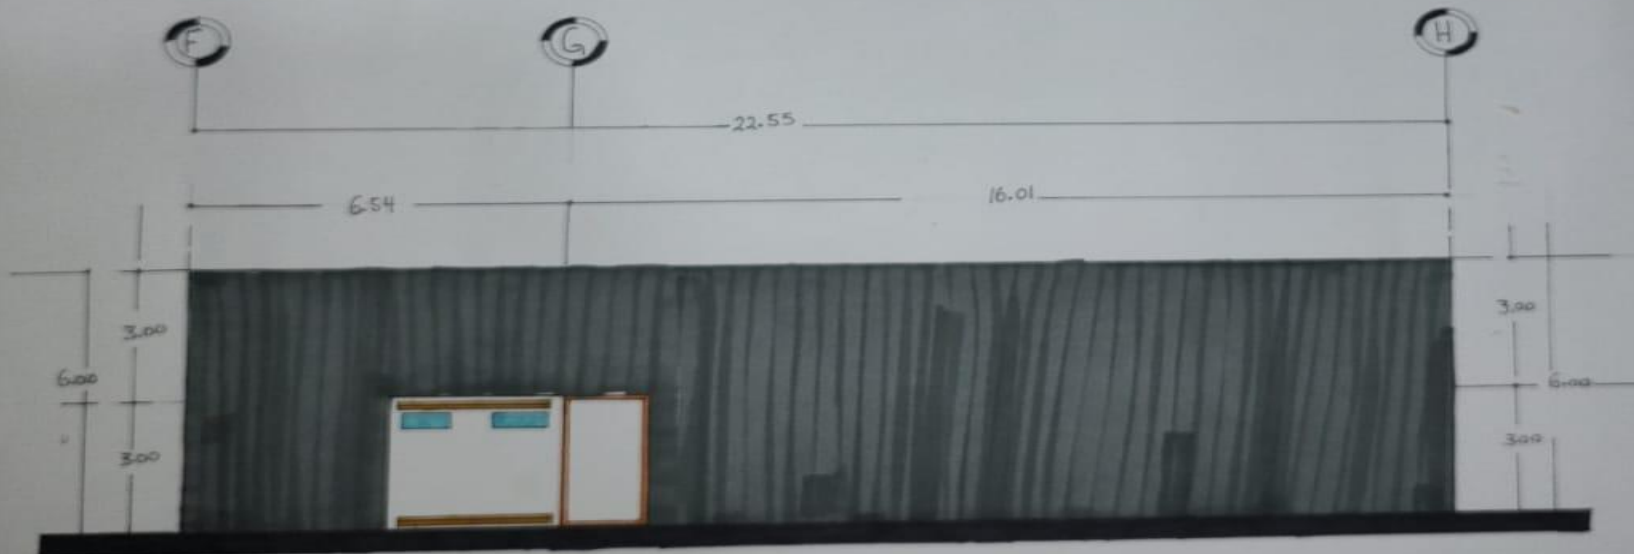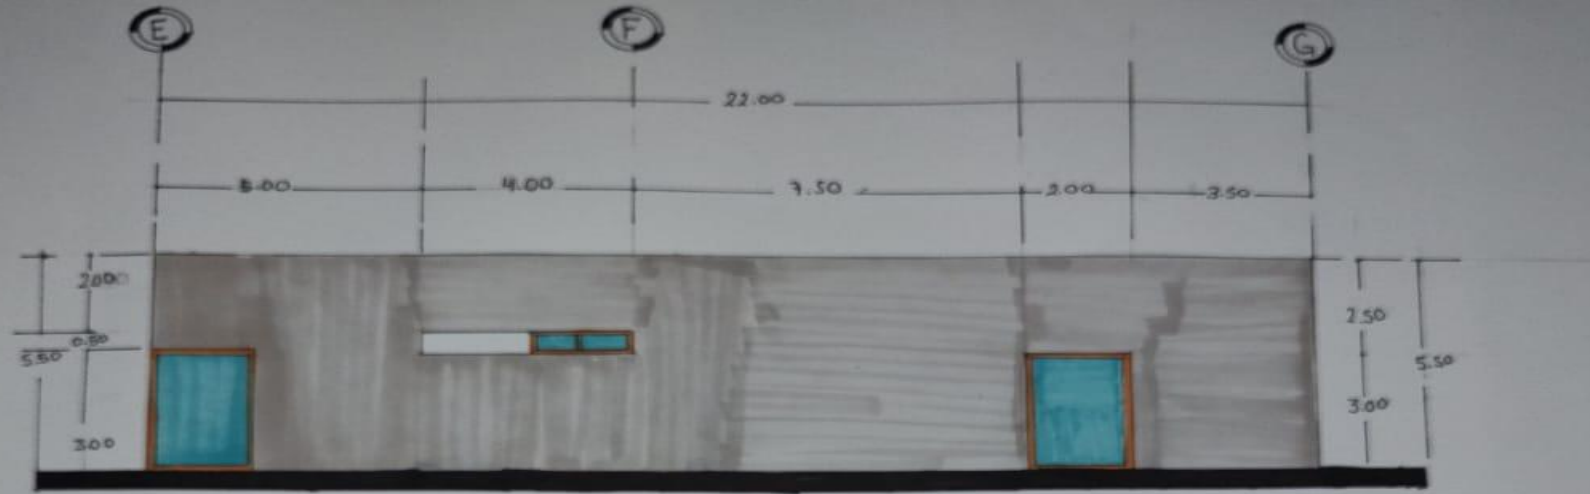


Esc: 1:75

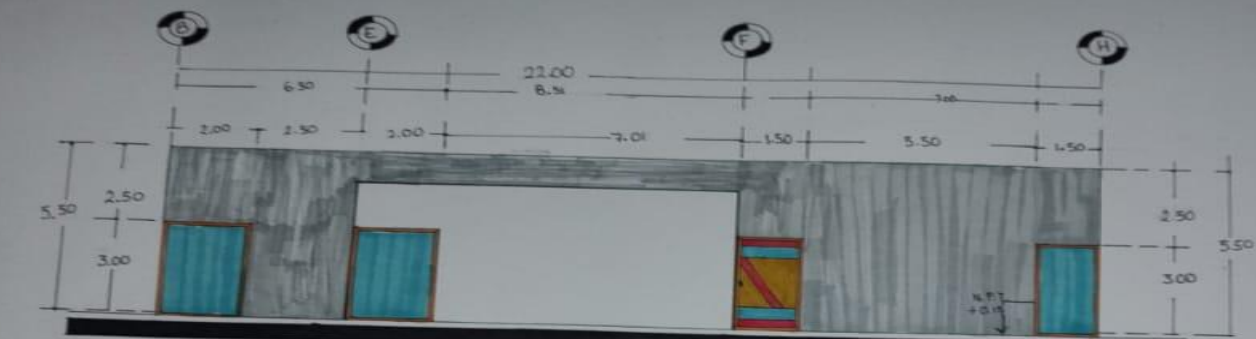

Fachada Principal
Esc: 1:75

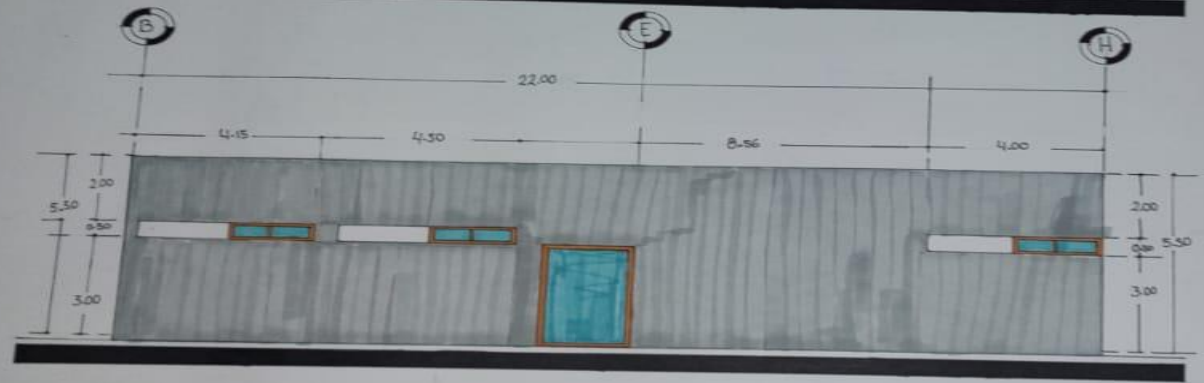

Lateral Izquierdo
Esc: 1:75

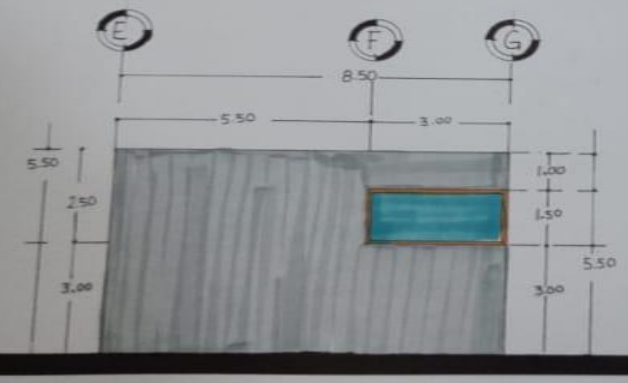

Lateral Derecha
Esc: 1:75

