



Mi Universidad

ARQ. JOSE LISANDRO LOPEZ ALFARO

NOMBRE DEL TEMA : ANALISIS DEL SITIO


PARCIAL: I


NOMBRE DE LA MATERIA: DISEÑO ARQUITECTONICO I


AQR. VICTRO MANUEL SANTIAGO GUILLEN


NOMBRE DE LA LICENCIATURA: ARQUITECTURA


CUATRIMESTRE: 3

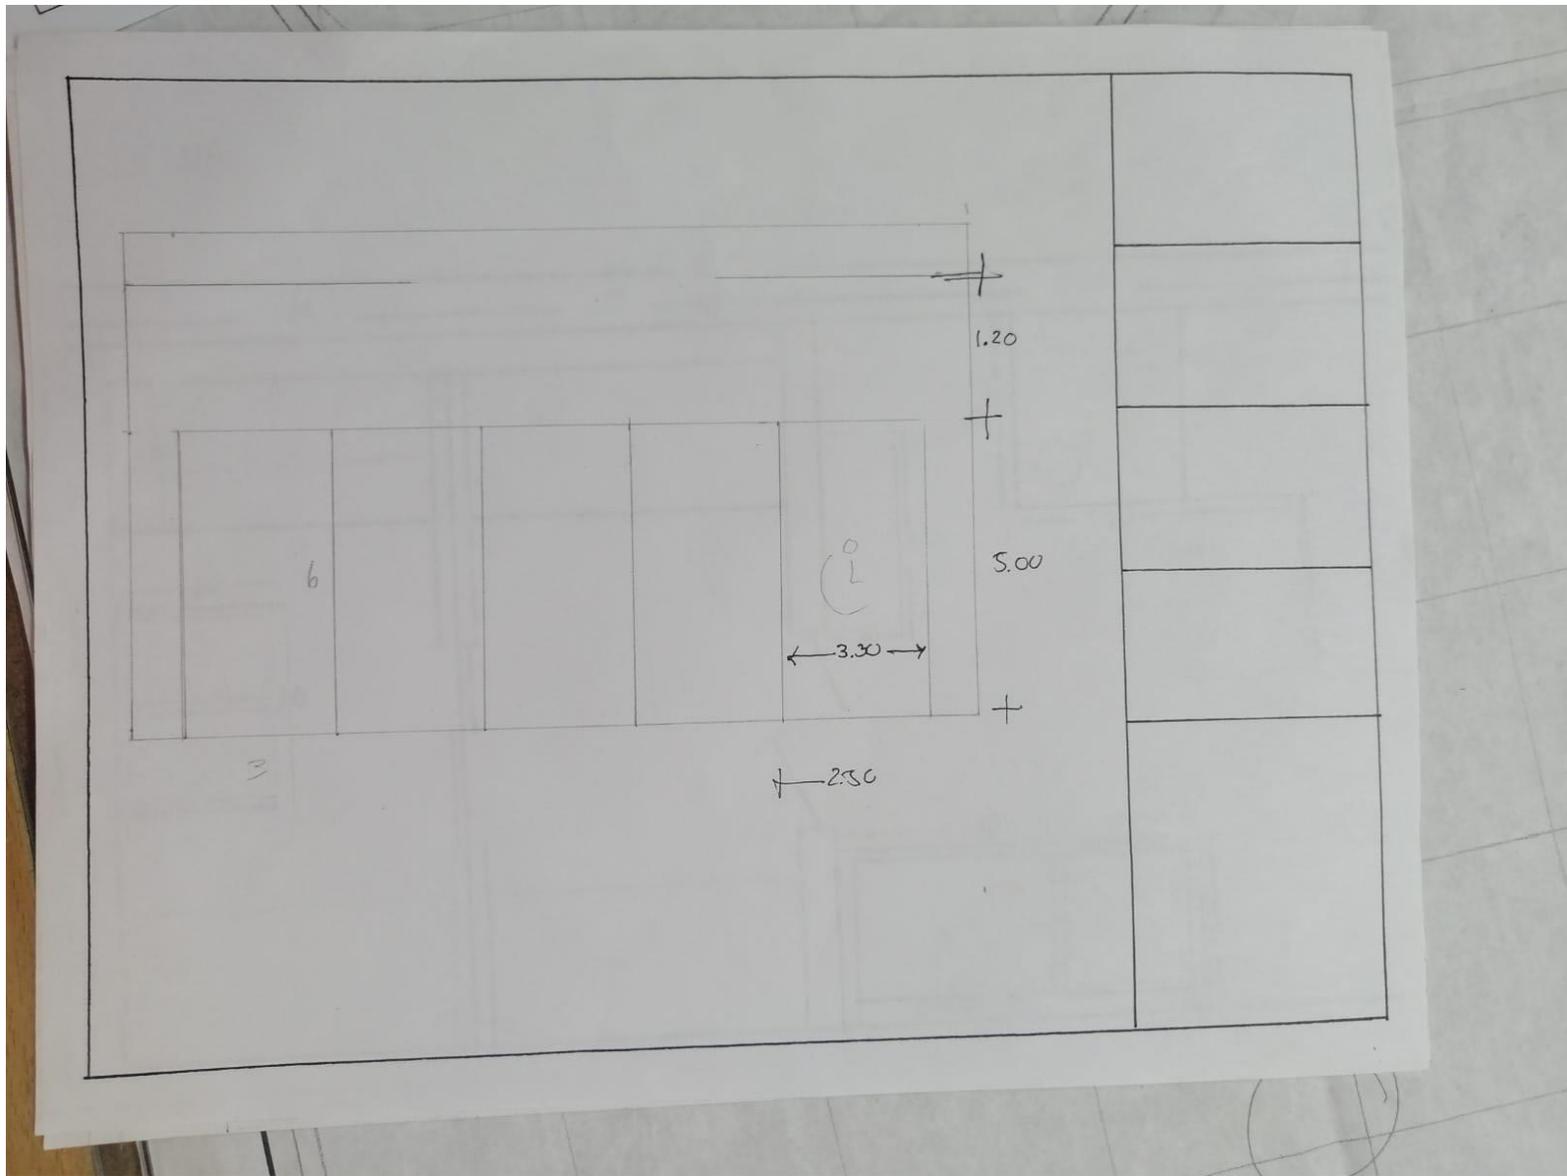

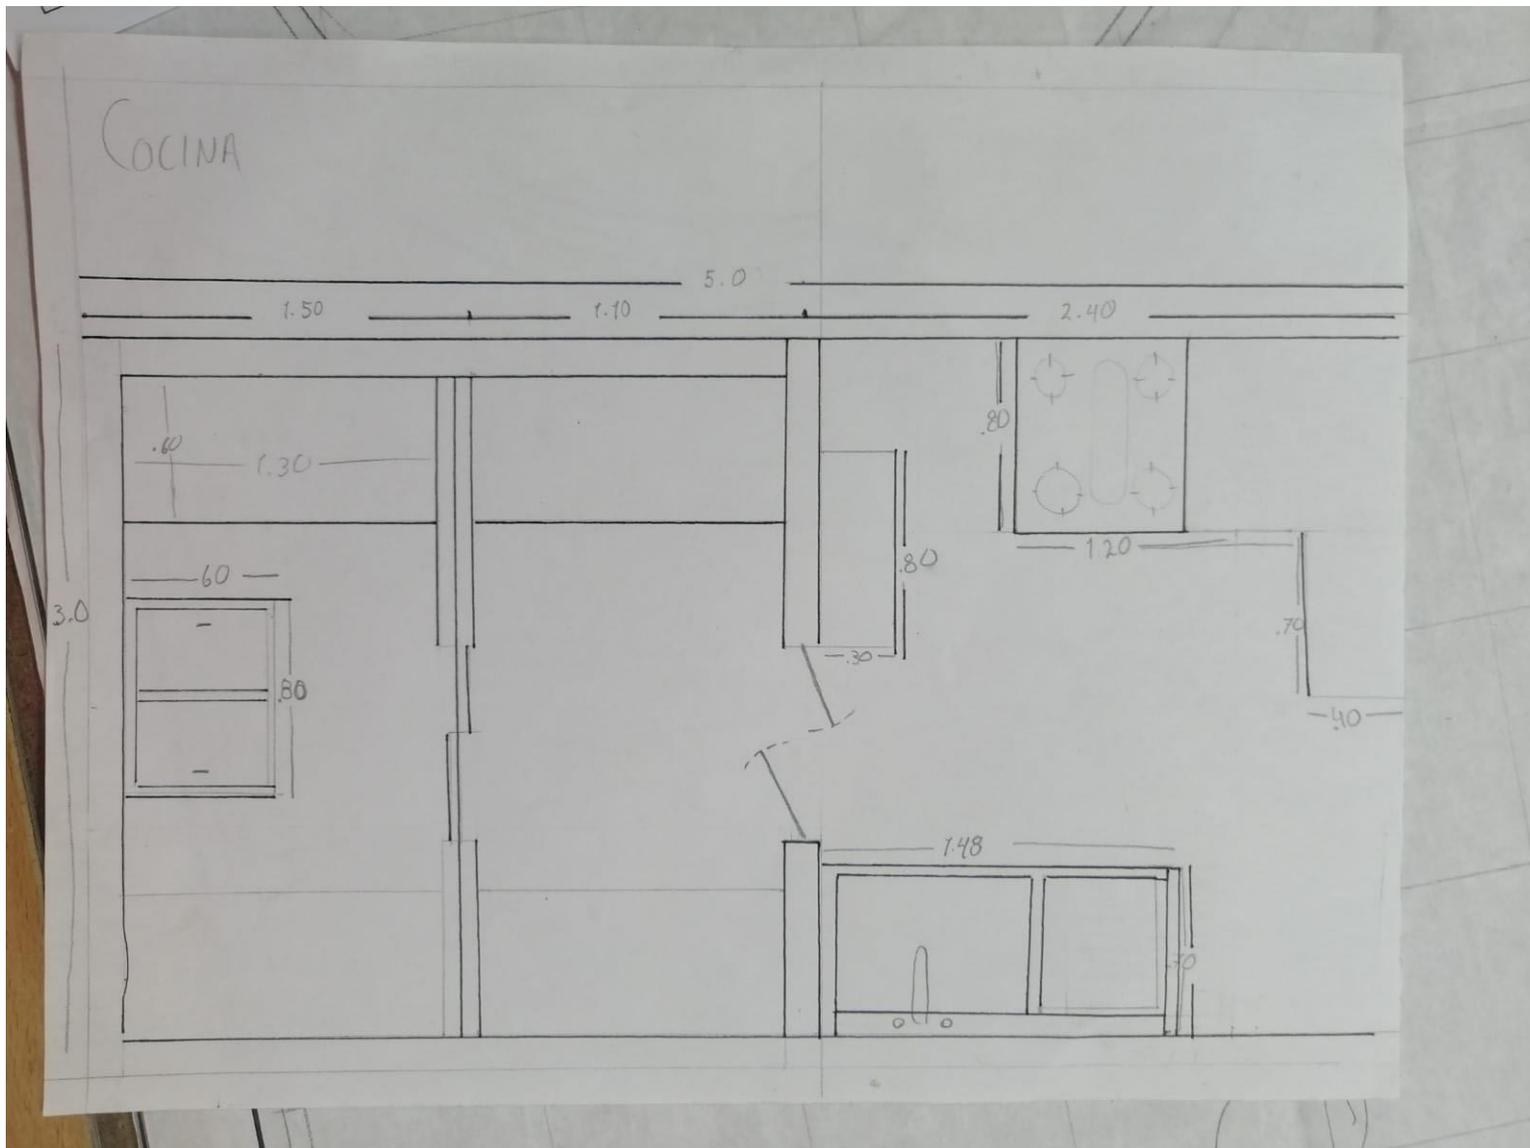

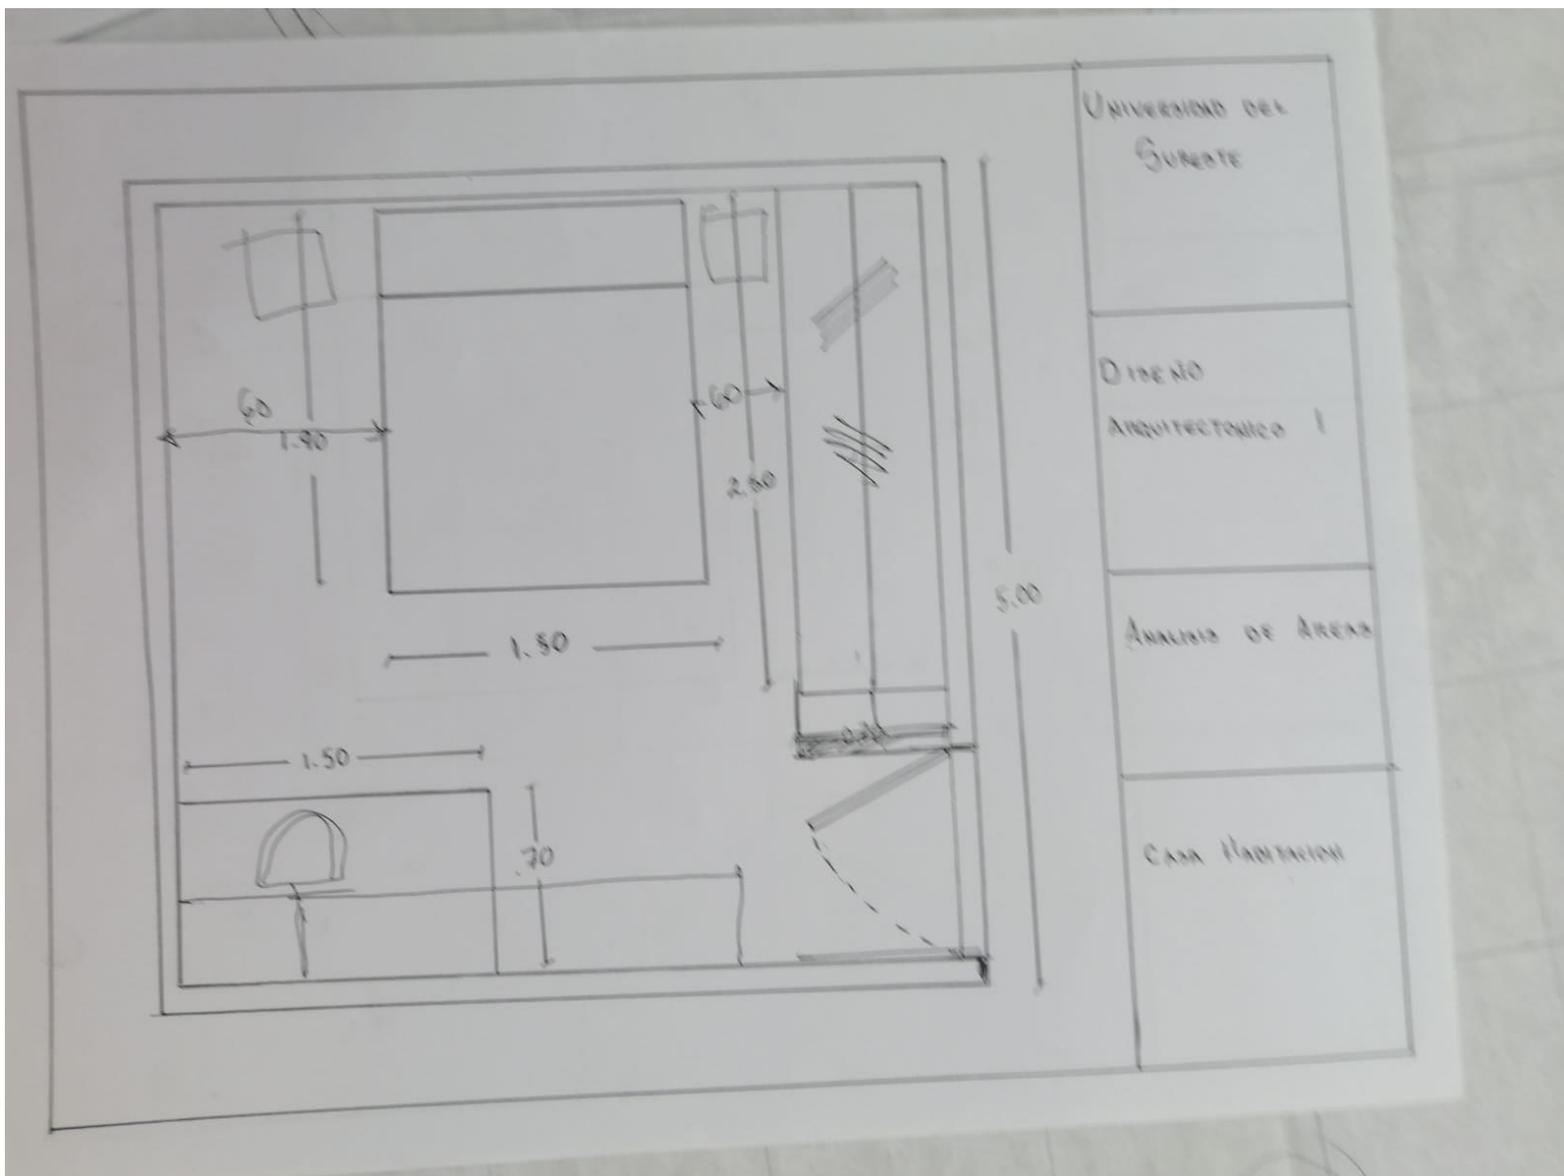

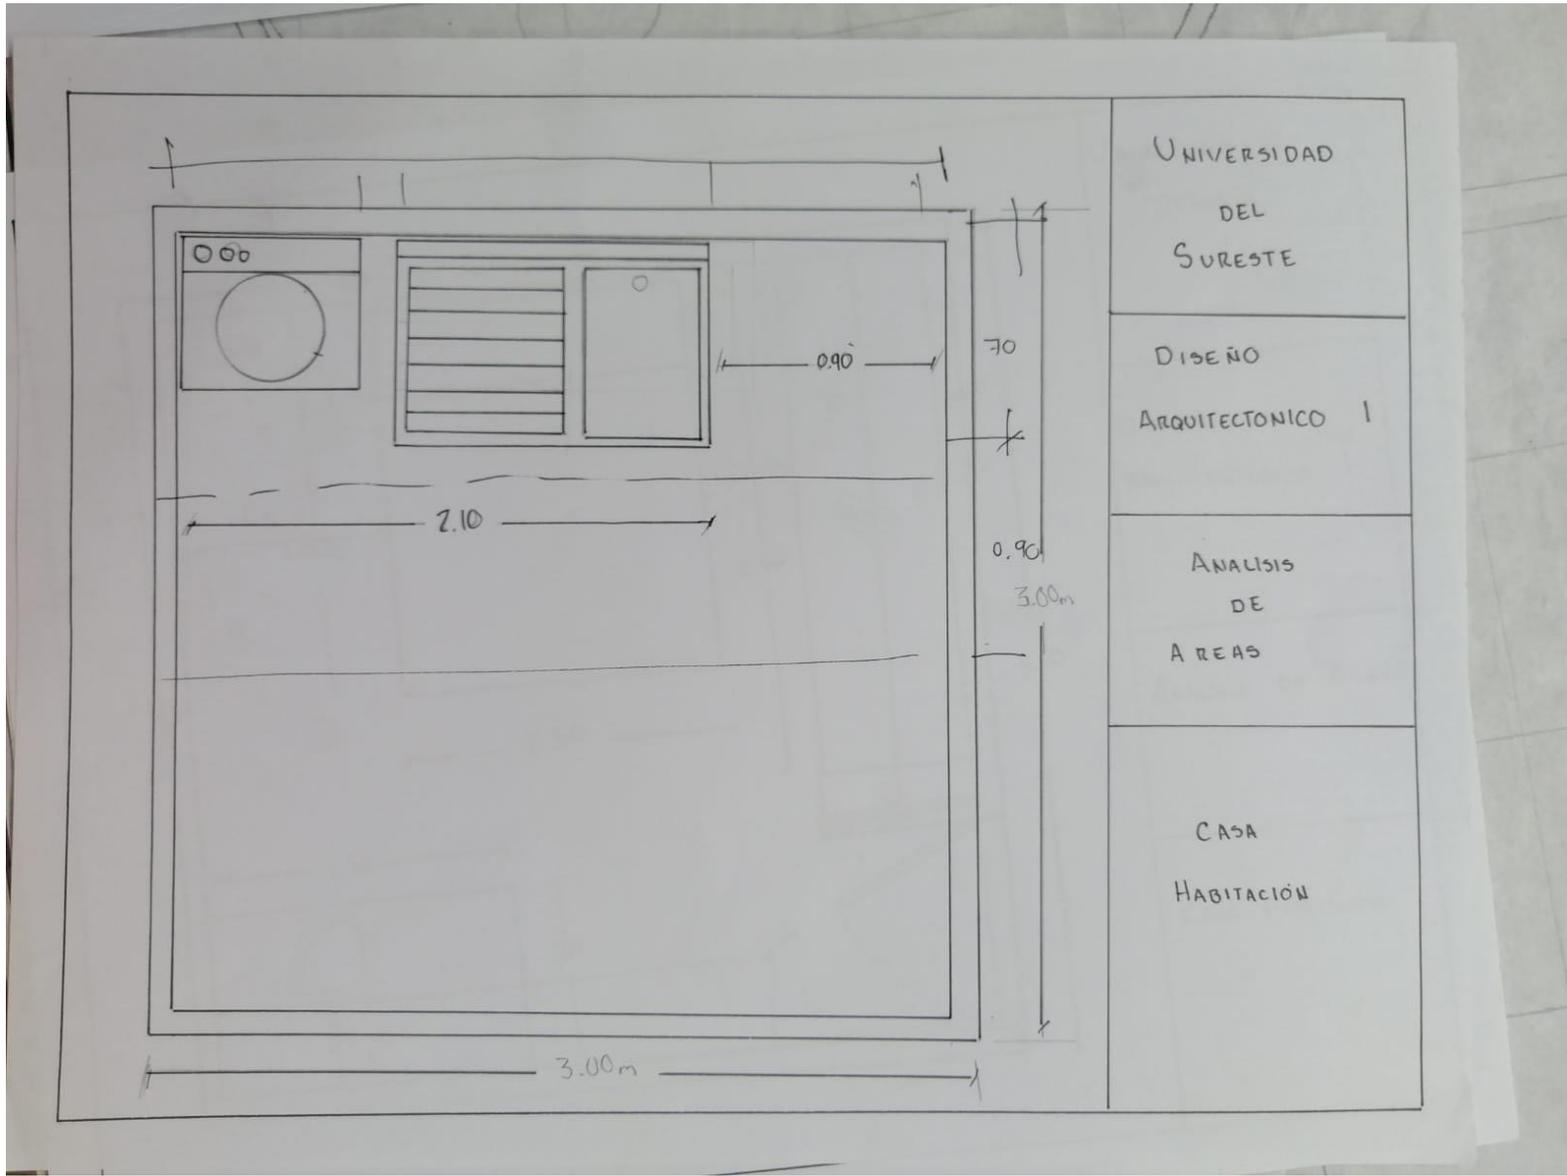

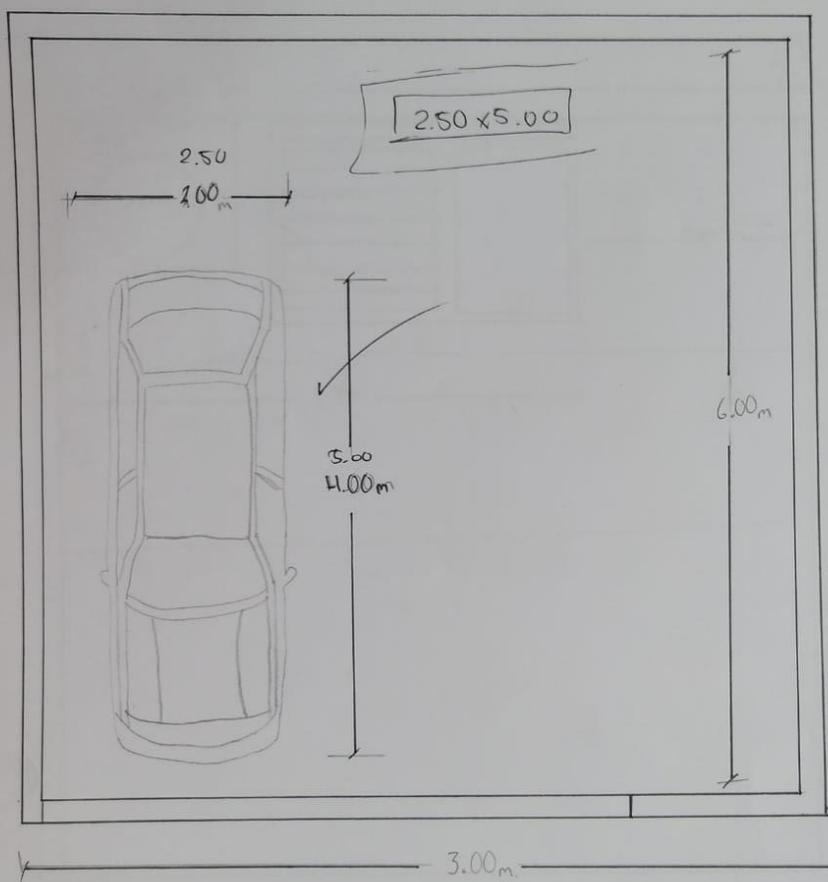



UNIVERSIDAD
DEL
SURESTE


DISEÑO
ARQUITECTONICO I


ANALISIS DE
AREAS

CASA
HABITACION

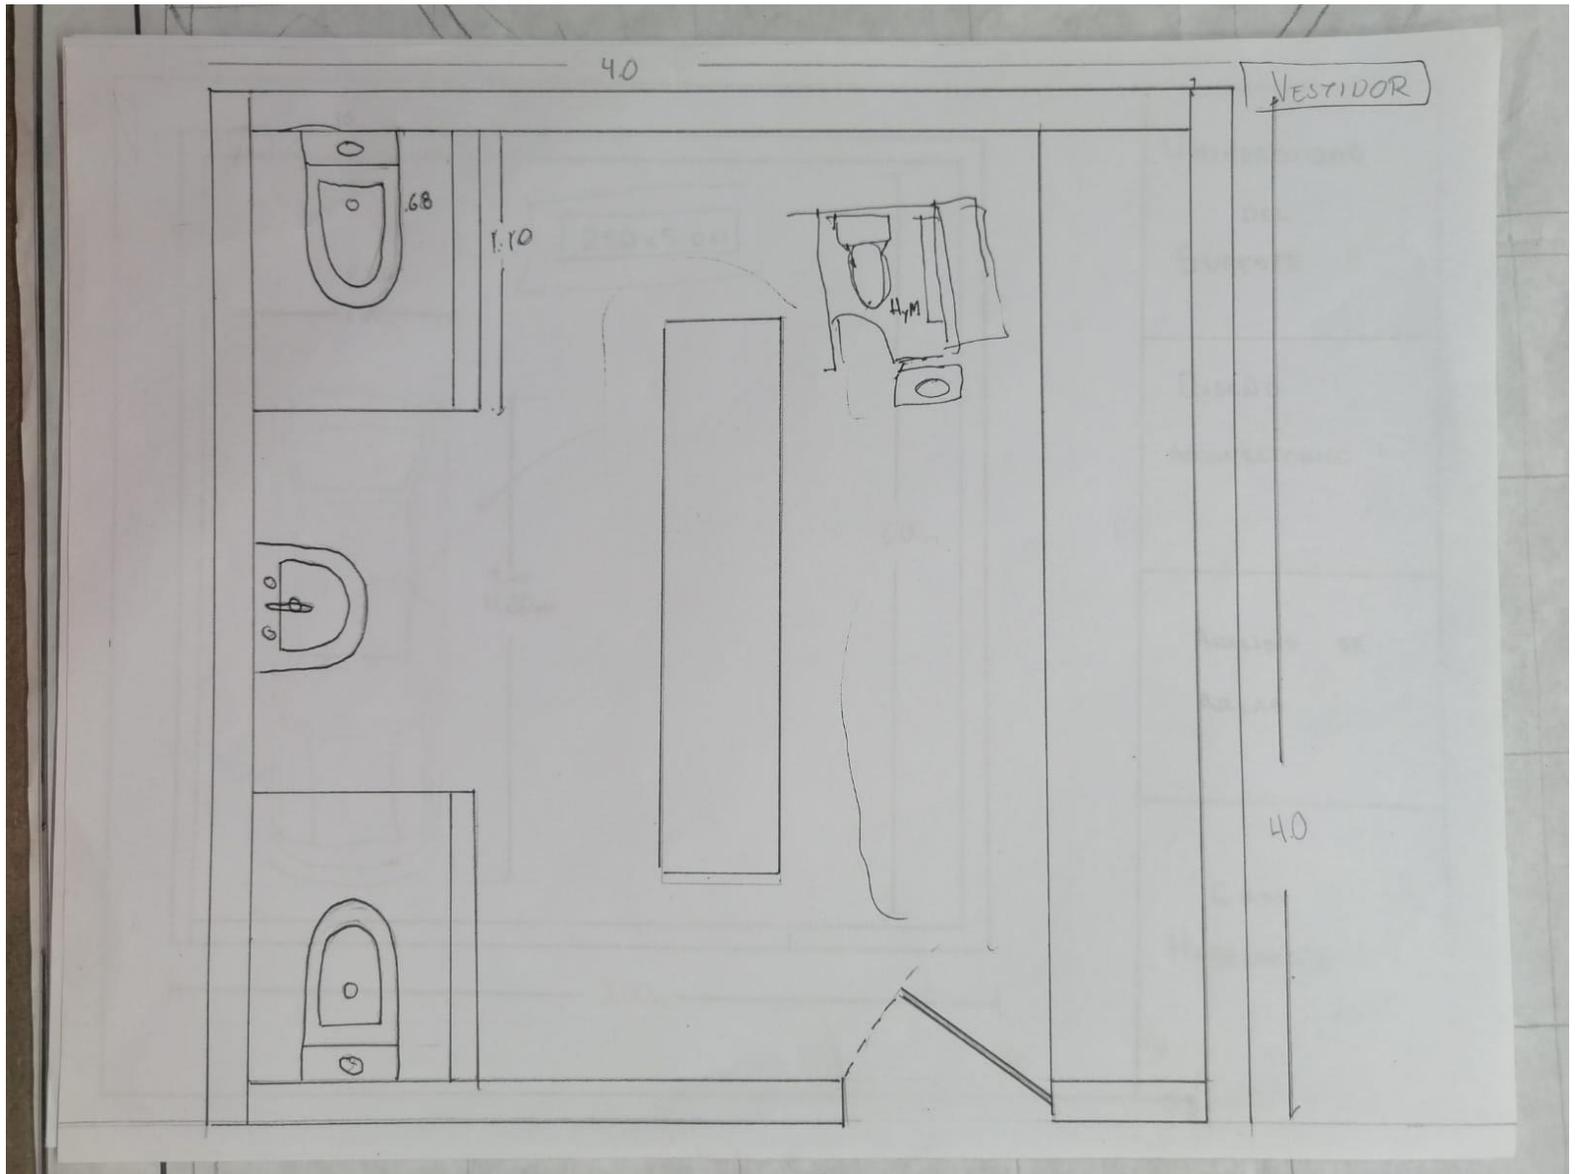

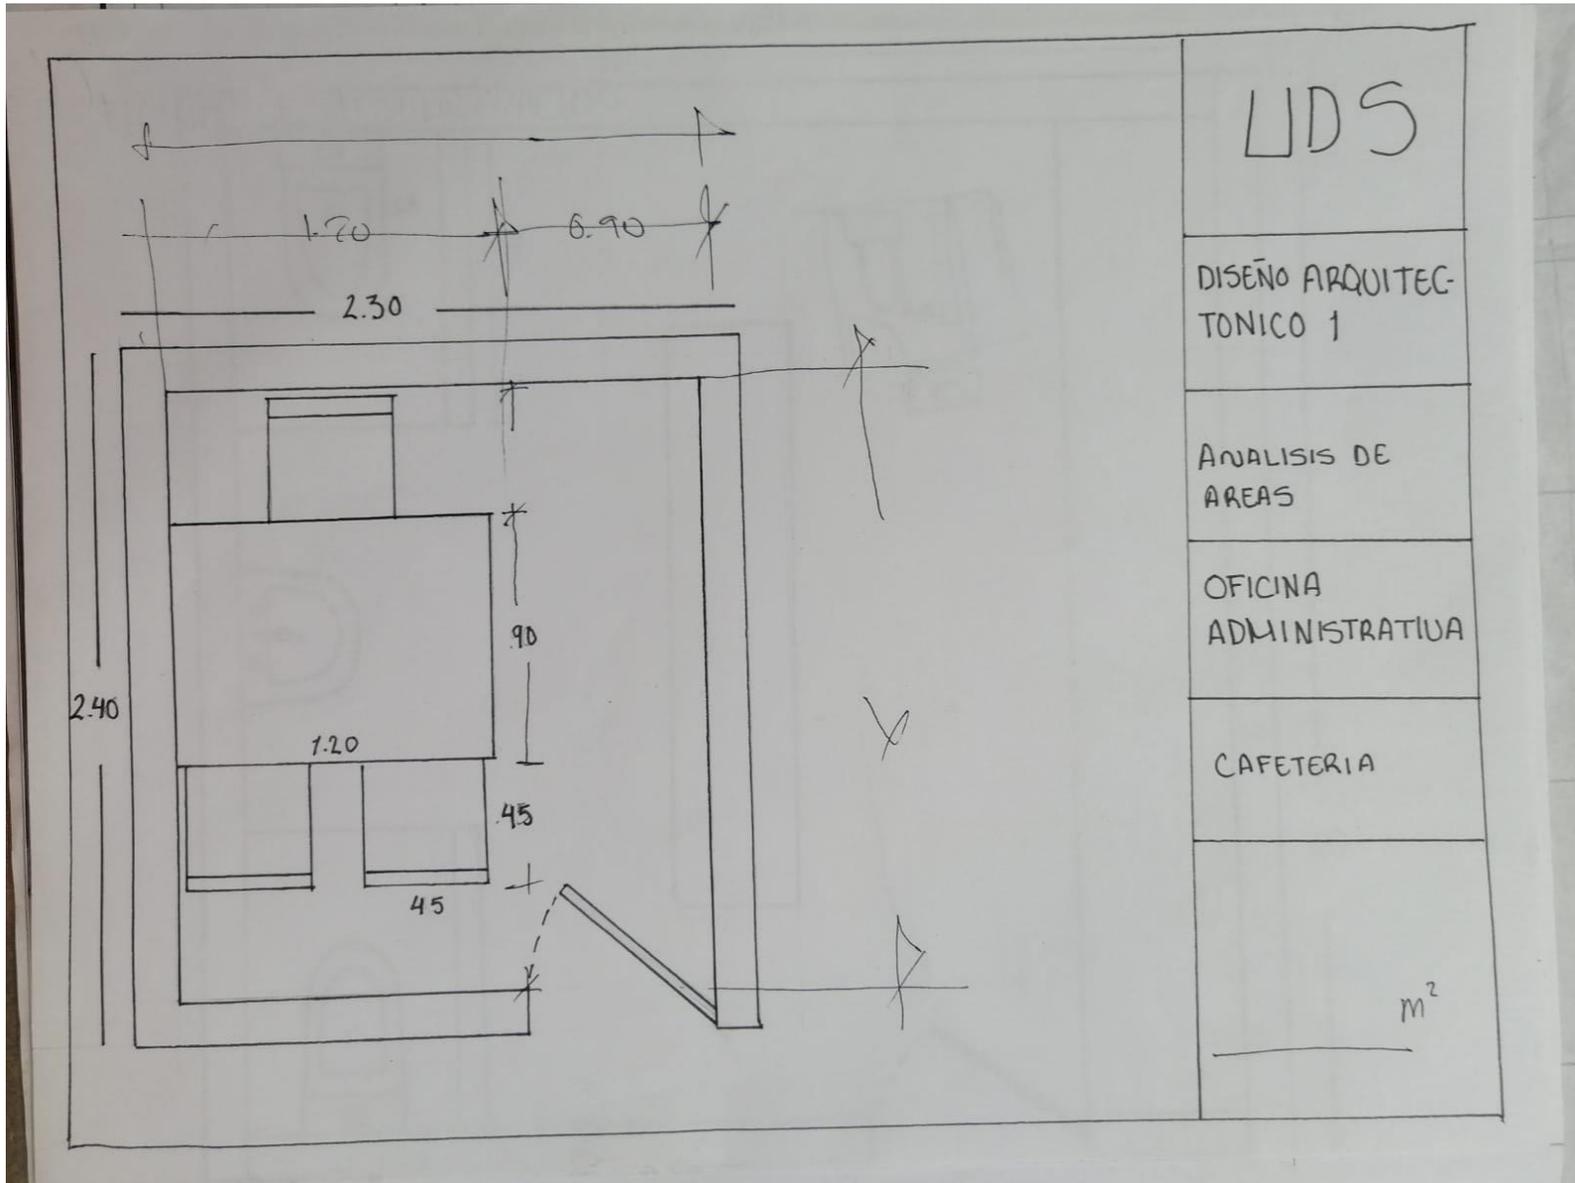

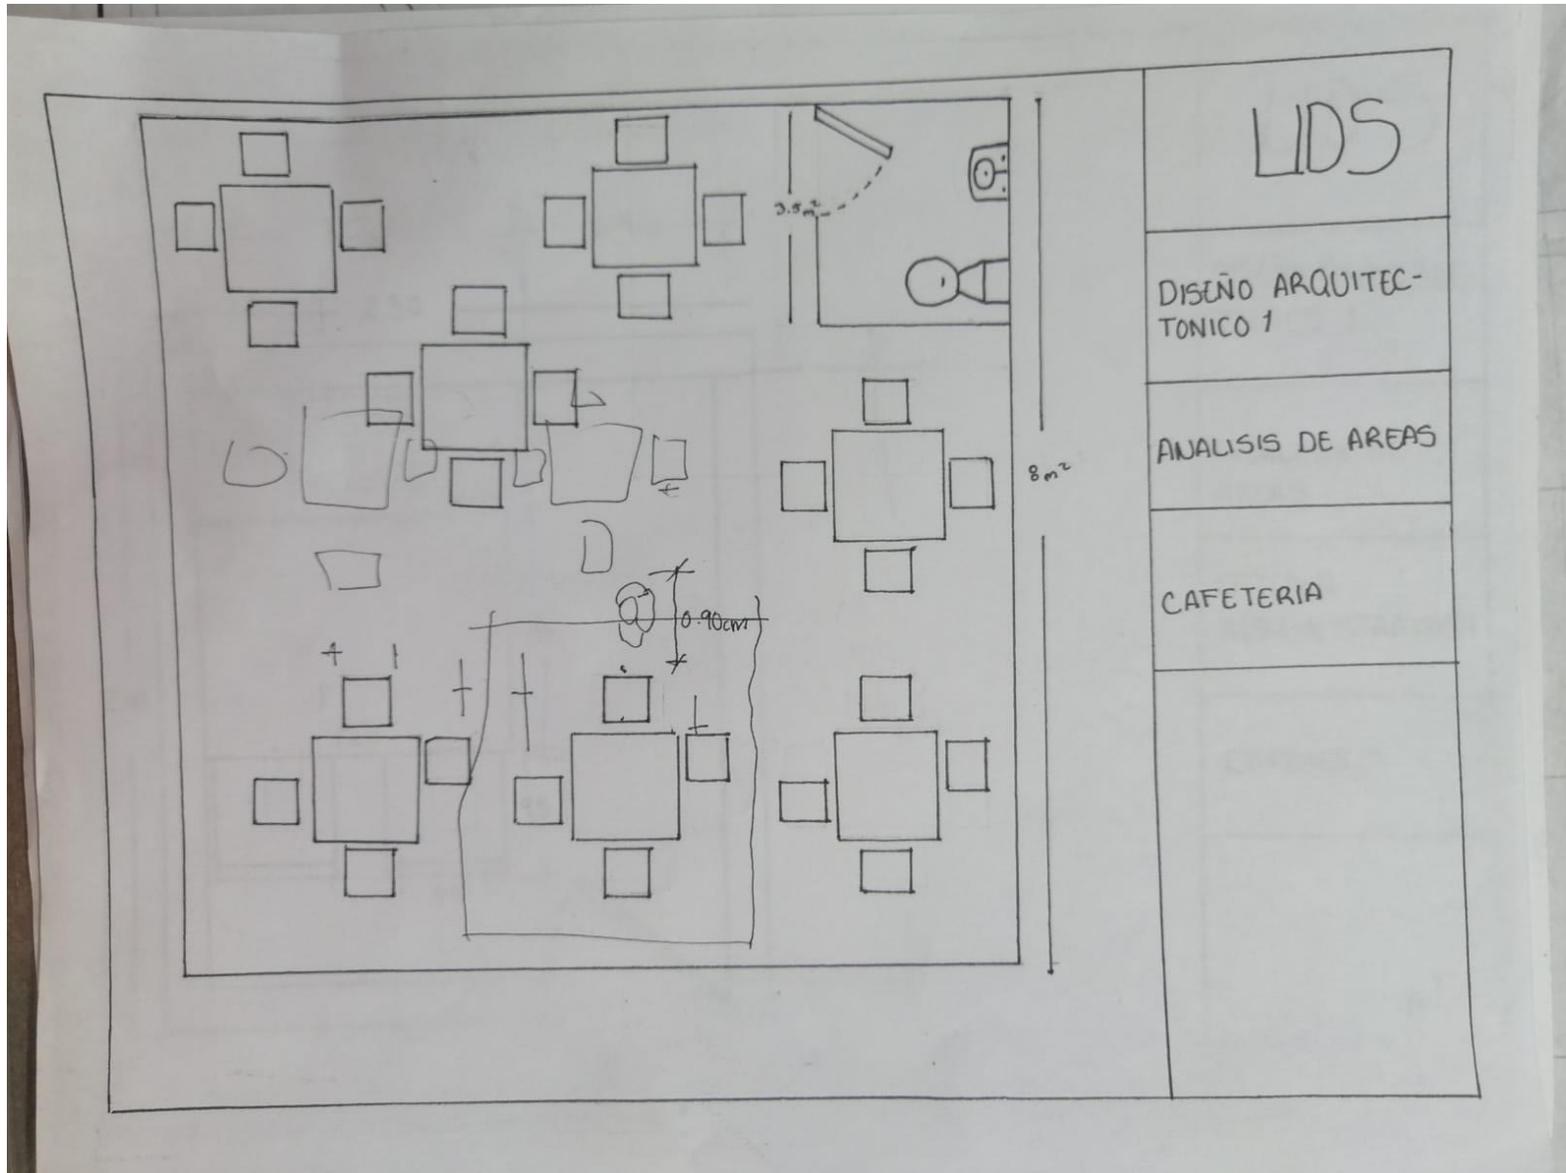

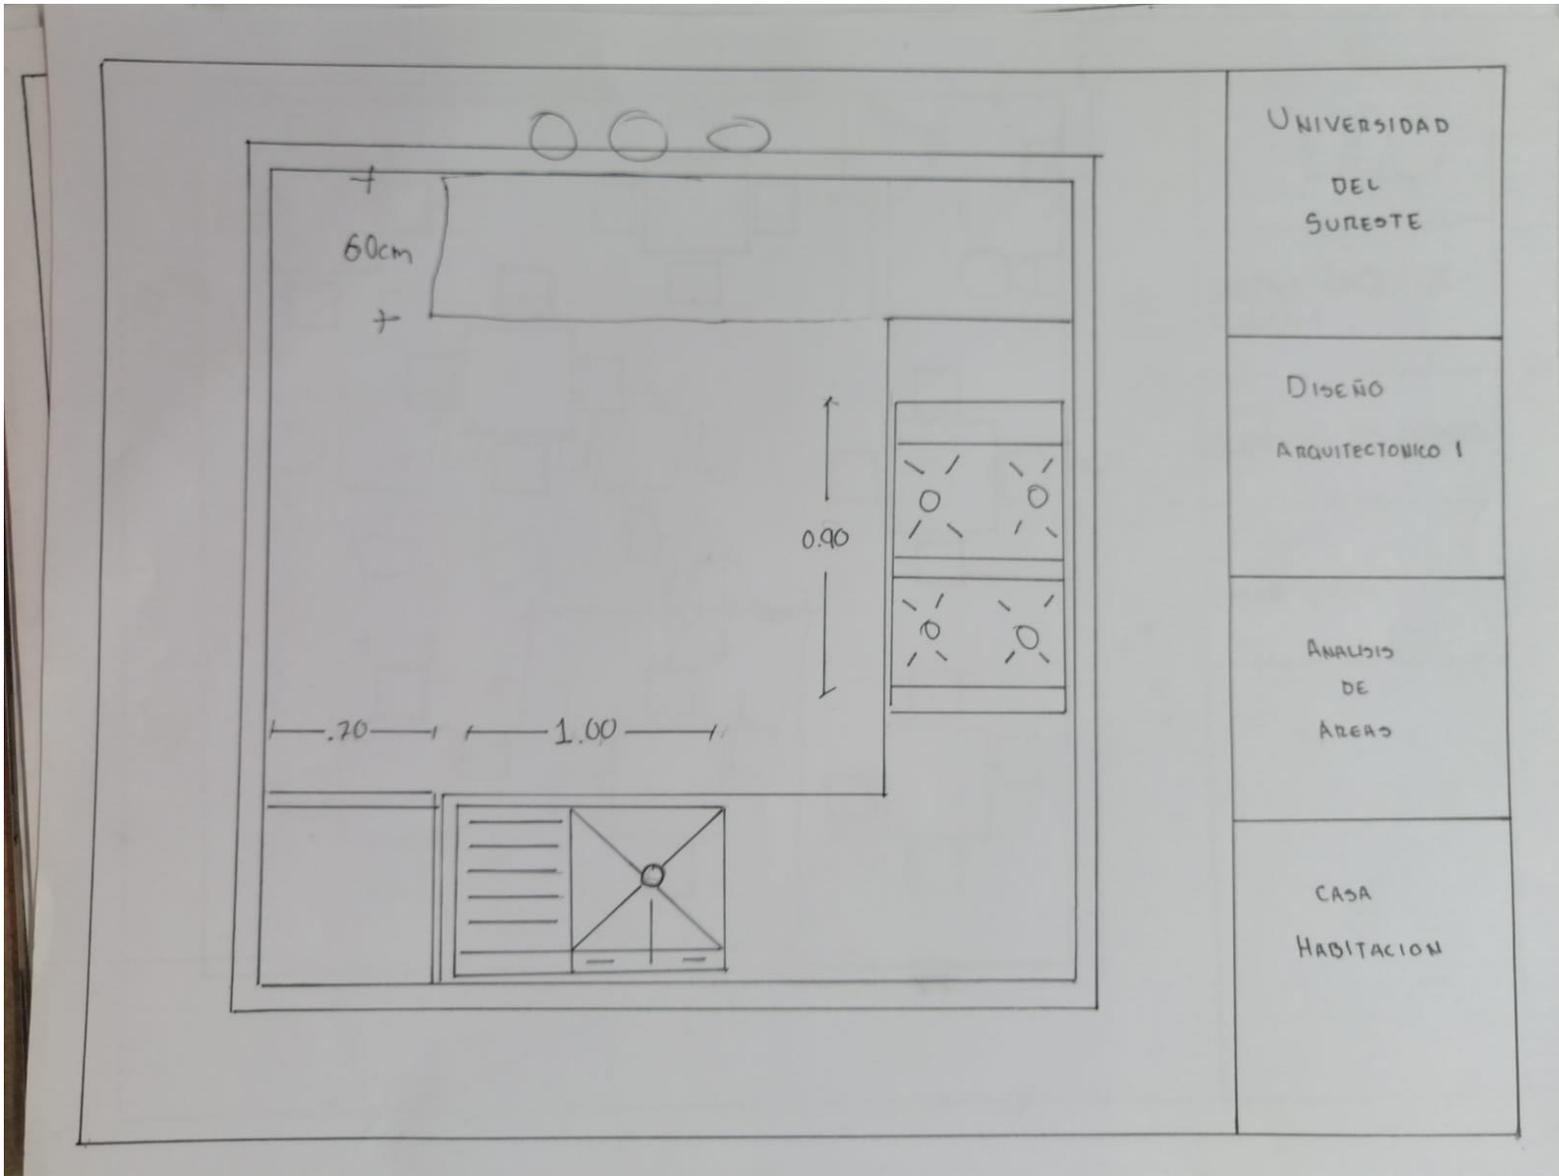

UNIVERSIDAD
DEL
SURESTE

DISEÑO
ARQUITECTÓNICO I

ANÁLISIS
DE
ÁREAS

CASA
HABITACION



DISEÑO ARQUITECTONICO 1

PROYECTO CASA HABITACION

PROGRAMA DE NECESIDADES

NECESIDADES	ACTIVIDAD	ESPACIO	MOBILIARIO
ESTACIONARSE	ESTACIONARSE	COCHERA	CAJON DE ESTACIONAMIENTO
VESTIBULAR	VESTIBULAR	VESTIBULO	VESTIBULO
NECESIDADES FISIOLÓGICAS	COMER	COMEDOR	MESAS, SILLAS
NECESIDADES FISIOLÓGICAS	DEFECAR, ORINAR, LAVARSE LAS MANOS	BAÑO	W.C LAVAMANOS, REGADERA
ENTRETENIMIENTO	VER TV	SALA DE TV	SILLONES, MESA DE CENTRO, CENTRO DE ENTRETENIMIENTO
PREPARAR COMIDA	COCINAR	COCINA	ESTUFA, REFRI, TARJA
DESCANSAR	DORMIR	RECAMARA	CAMA, CLOSET, TOCADOR
LAVAR SUBIR/ BAJAR	LAVAR SUBIR/BAJAR	A. SERVICIO CUBO / ESCALERA	LAVADORA, BATEA ESCALERAS



DISEÑO ARQUITECTONICO 1

PROYECTO CAFETERIA

PROGRAMA DE NECESIDADES

NECESIDAD	ACTIVIDAD	ESPACIO	MOBILIARIO
NECESIDADES FISIOLÓGICAS	COMER	AREA DE COMENSALES	MESAS, SILLAS
COCINAR	PREPARAR ALIMENTOS	COCINA	ESTUFA, REFRIGERADOS, AREA DE LAVADO, ALACENA
NECESIDADES FISIOLÓGICAS	DEFECAR, ORINAR, LAVARSE LAS MANOS	SANITARIO	W.C, LAVABO
ADMINISTRAR/ COBRAR	COBRAR, FACTURAR, ADMINISTRAR, PAGAR	ADMINISTRACION	CAJA REGISTRADORA, BARRA
ESTACIONAR	ESTACIONARSE	ESTACIONAMIENTO	CARROS, MOTOS
PREPARAR BEBIDAS	PREPARAR Y SERVIR	BARRA	REFRIGERADOR, BARRA GUARDA BAJILLA
VESTIRSE	CAMBIARSE	VESTIDOR	LOKERS
PASILLO DE SERVICIO	METER, COMPRAR, SACAR BASURA	PASILLO DE SERVICIO	

DISEÑO ARQUITECTONICO 1

PROYECTO CASA HABITACION

PROGRAMA ARQUITECTONICO				
AREA	COMPONENTE	SUB. COMPONENTE	M2	MOVILIARIO
SOCIAL	COMEDOR	COMEDOR	2.5M2	MESAS, SILLAS
	SALA DE TV	SALA DE TV	5 M2	SILLONES, MESA DE CENTRO Y CENTRO DE ENTRETENIMIENTO PASILLO
			TOTAL : 7.5m2	
SERVICIO	VESTIBULO	VESTIBULO	1 M2	
	BAÑO	BAÑO	2. 40 M2	W.C, LAVA MANOS Y REGADERA
	AREA DE SERVICIO	A. SERVICIO	9 M2	LAVADORA, BATEA
	COCINA	COCINA	4 M2	ESTUFA, REFRI Y TARJA
	SUBIR/BAJAR	ESCALERAS		ESCALERAS
PRIVADO	COCHERA	COCHERA	4 M2	CAJON DE ESTACIONAMIENTO
	RECAMARAS	RECAMARAS	5 M2	CAMA, CLOSET Y TOCADOR
			TOTAL: 20.4 m2	




DISEÑO ARQUITECTONICO 1

PROYECTO CAFETERIA

Mobiliario

PROGRAMA ARQUITECTÓNICO					
AREA	COMPONENTE	SUB. COMPONENTE	M2		MOVILIARIO
SOCIAL	AREA DE COMENSALES	VESTIBULO	3M ²	8M ²	INODORO LAVAMANOS SILLAS MESAS
		SANITARIO	3.5M ²		
		AREA DE COMENSALES	78M ²		
COCINA	COCINA	AREA DE LAVADO	0.83M ²	12.59M ²	TARJA ESTUFA BARRA DE SERV. ANAQUELES REFIGERADOR
		AREA DE PREPARADO BODEGA	1.56M ² 9M ²		
SERVICIO	ESTACIONAMIENTO	ESTACIONAMIENTO O PLAZA DE ACCESO	25M ² 72M ²	97M ²	AUTOS
	VESTIDOR	VESTIDOR W.C.	1.80M ² 3.5M ²	8M ²	LOCKERS INODORO LAVAMANOS
	PASILLO DE SERVICIO		15M ²	15M ²	
PRIVADA	OFICINA ADMINISTRATIVA		5.5M ²		ESCRITORIO SILLAS

DISEÑO ARQUITECTONICO 1
PROYECTO CASA HABITACION .

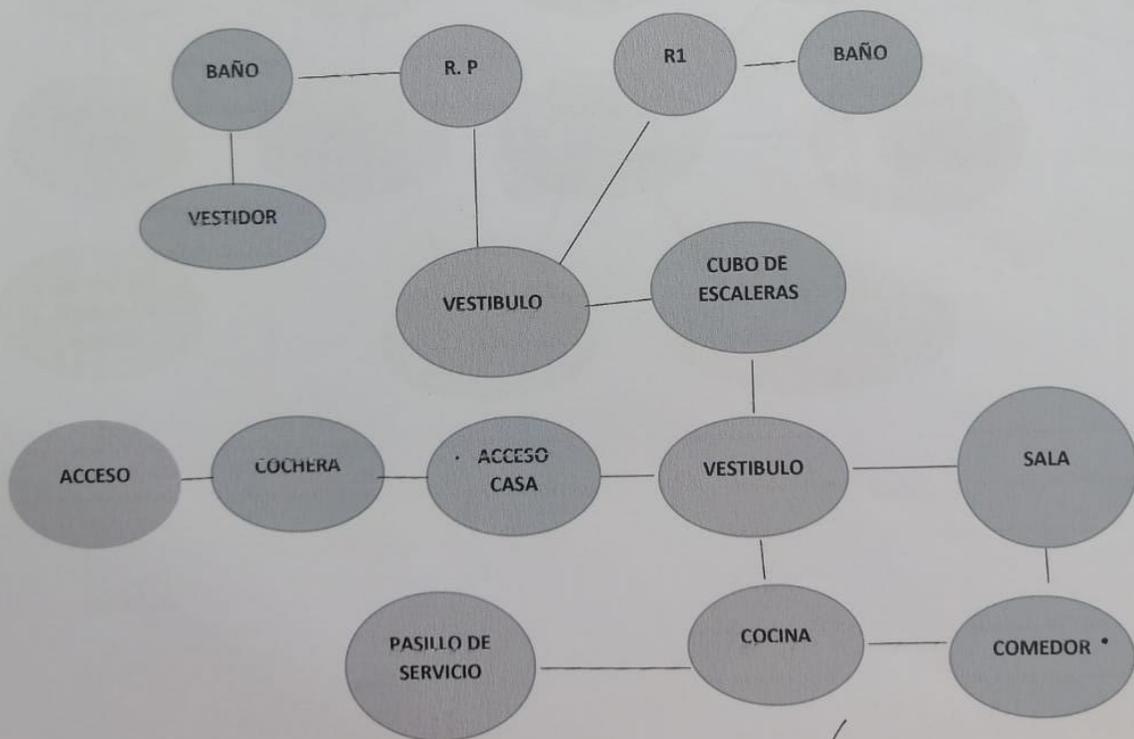

Accesos
Servicio Vehicular
Peatonal