



Mi Universidad

LAMINAS

Nombre del Alumno: Joaquin Betony Zapete Morales.

Nombre del tema: imagen conceptual.


Parcial: Unida 3

Nombre de la Materia: diseño arquitectónico I


Nombre del profesor: Arq. Víctor Manuel Santiago Guillen.

}
Nombre de la Licenciatura: Arquitectura.

Cuatrimestre: Numero 3.

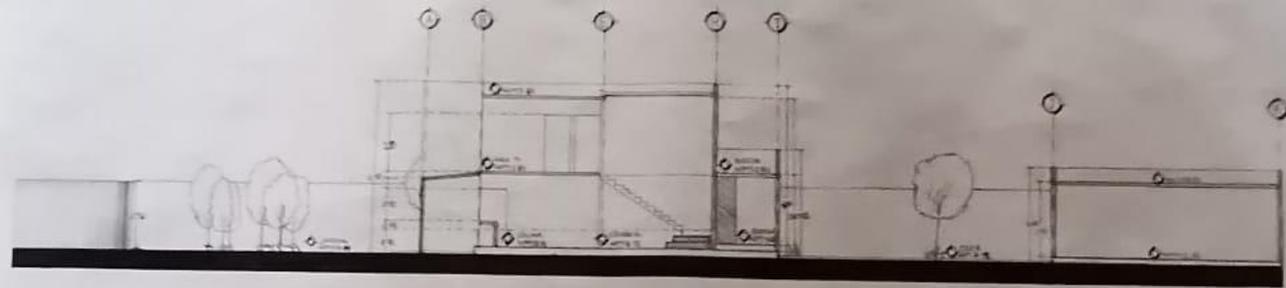

CORTE TRANSVERSAL A-A
ESC 1/75

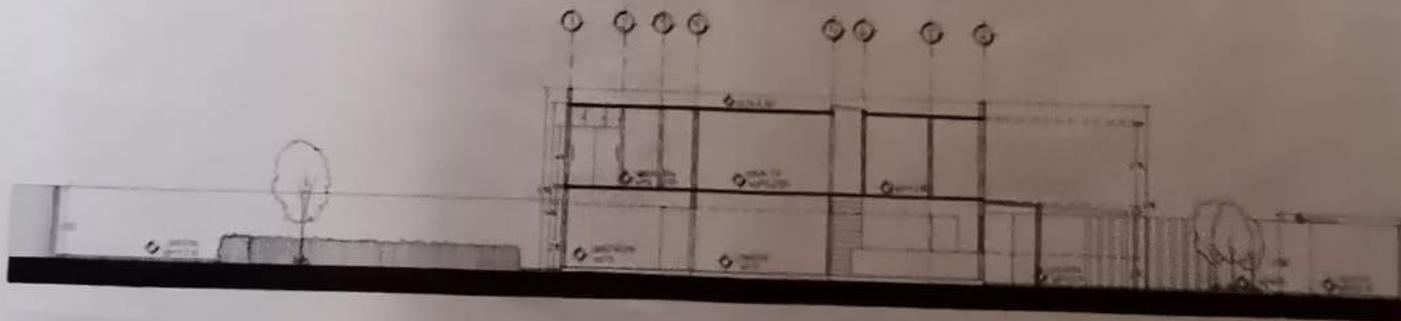

CORTE LONGITUDINAL B-B'
ESC 1/75

