



**Mi Universidad**

**laminas**

*Nombre del Alumno: Frida Lizbeth Reséndiz Salazar*

*Nombre del tema : Cortes y Fachadas*


*Parcial : 2*

*Nombre de la Materia : Diseño arquitectónico I*

*Nombre del profesor: Víctor Manuel Santiago Guillén*


*Nombre de la Licenciatura : Arquitectura*

*Cuatrimestre: 3ro*

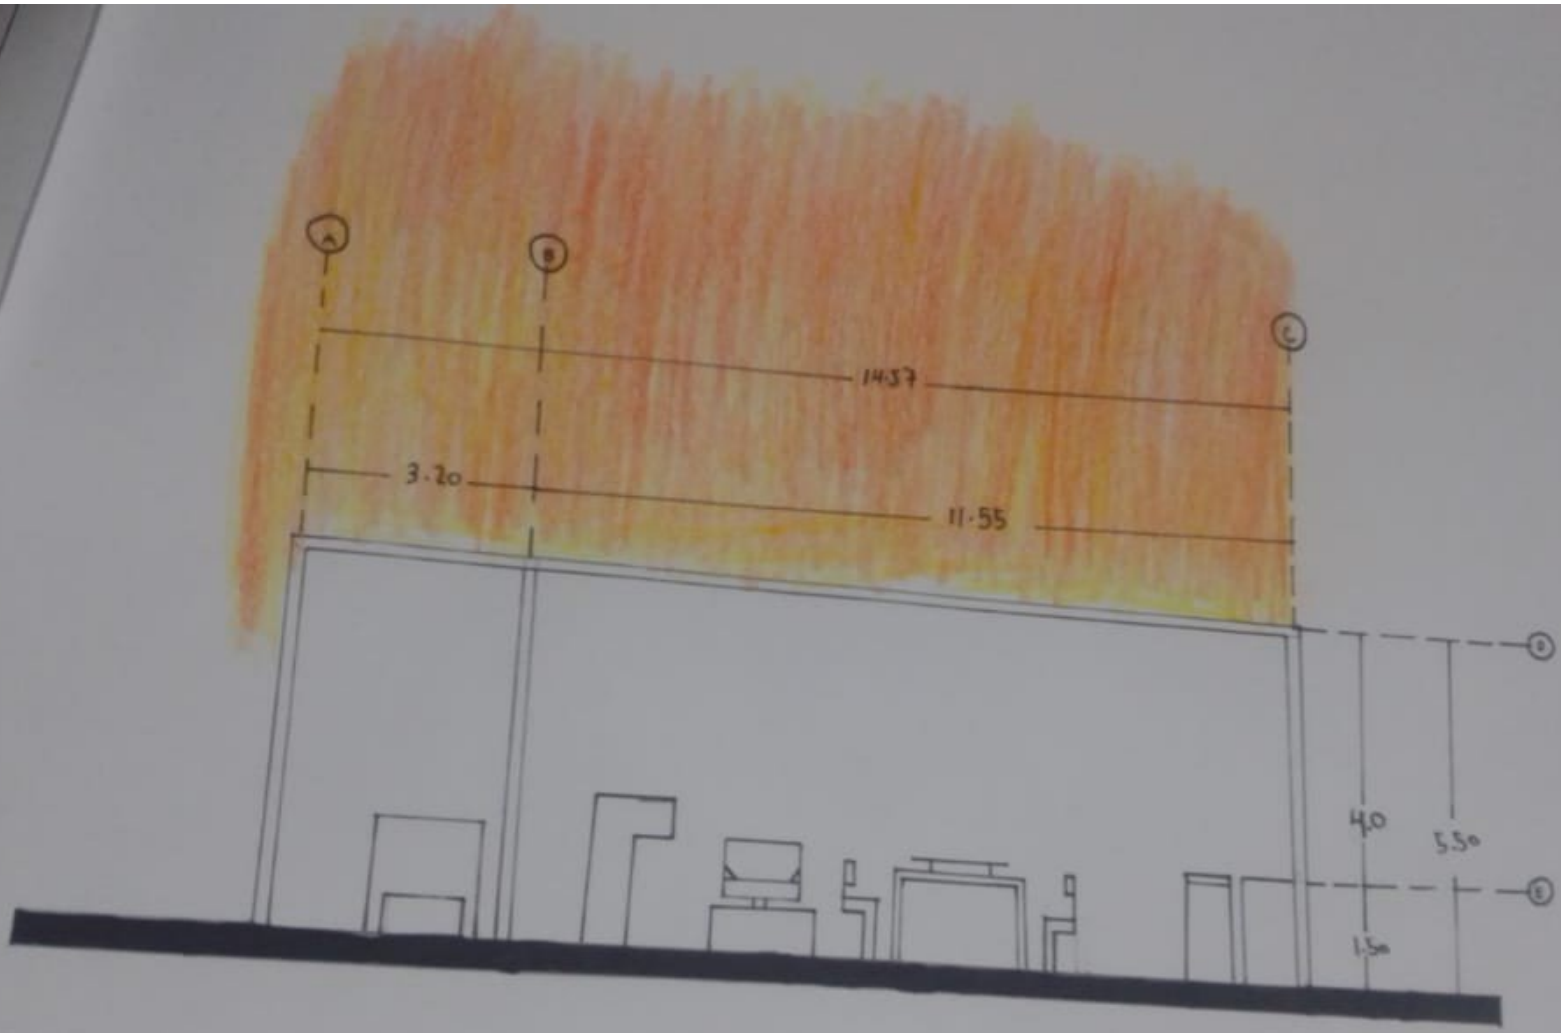







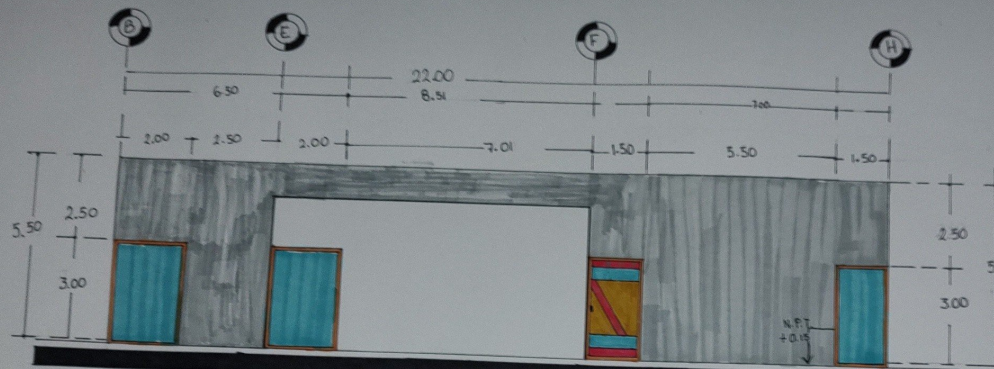

Fachada Principal  
Esc: ..... 1:75


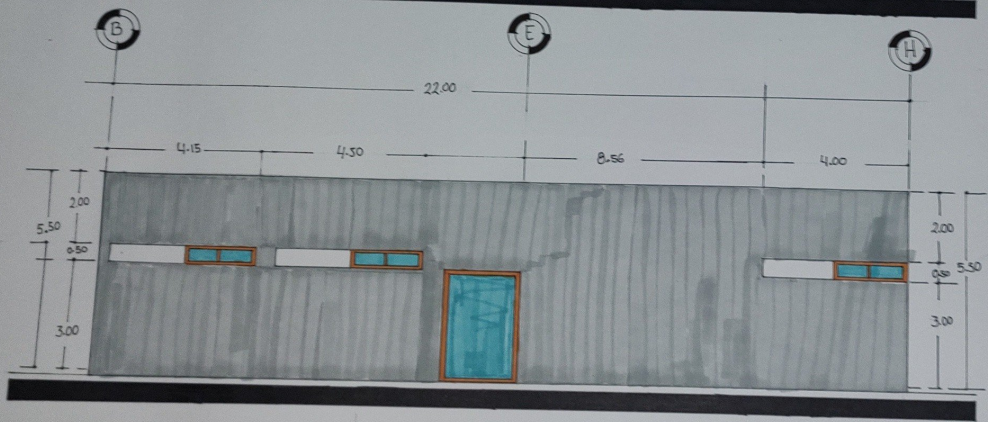


Lateral Izquierdo  
Esc: ..... 1:75

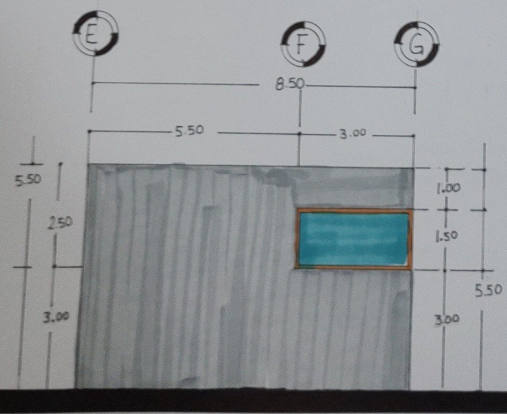

Lateral Derecho  
Esc: ..... 1:75



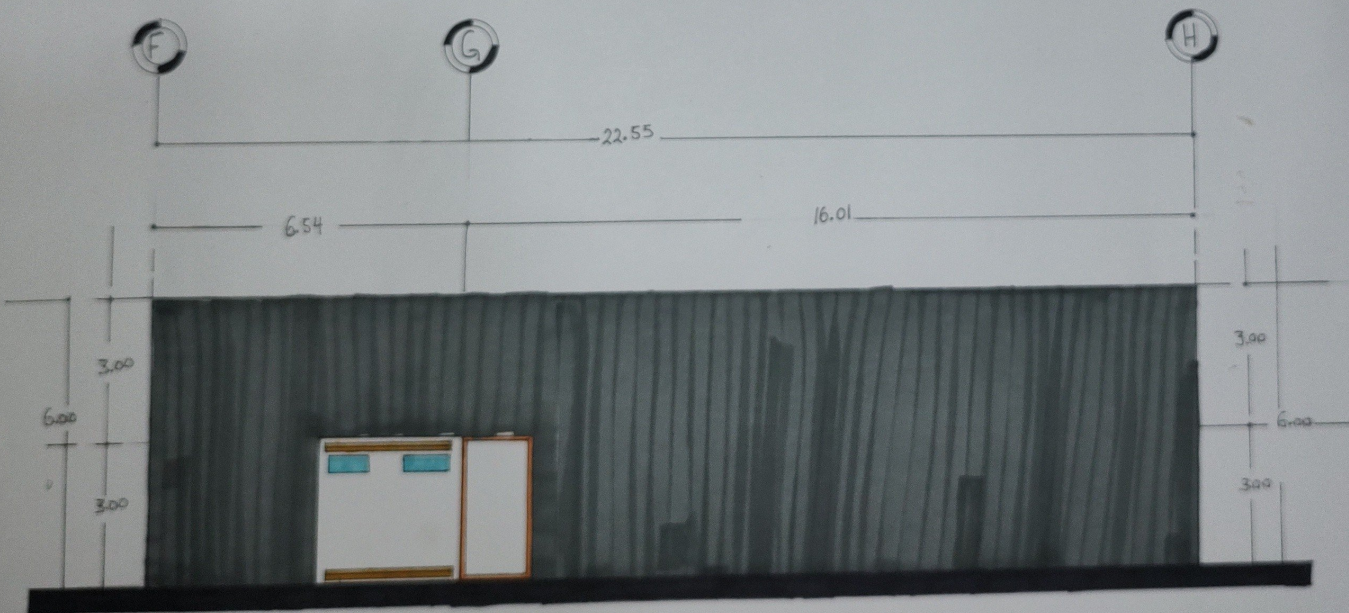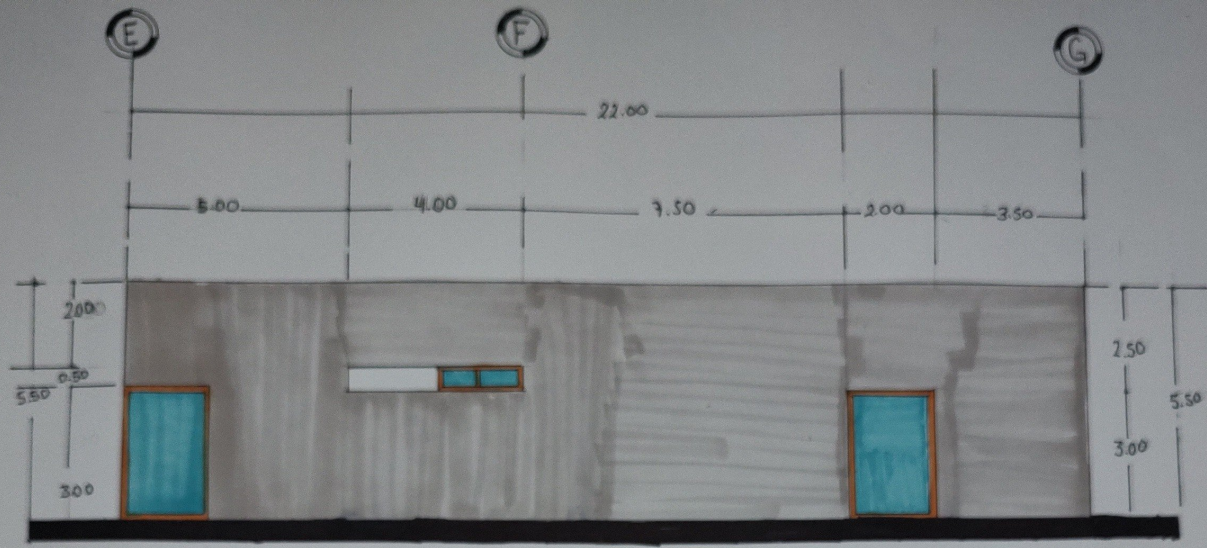

Esc: ..... 1:75