



*ARQ. JOSE LISANDRO LOPEZ ALFARO*

*DISEÑO ARQUITECTONICO*

*PARCIAL: 2*

*ARQ. VICTOR MANUEL SANTIAGO GUILLEN*

*ARQUITECTURA*


*CUATRIMESTRE: III*

FACHADA LATERAL IZQUIERDA



FACHADA LATERAL DERECHA

FACHADAS ESC: 1:75

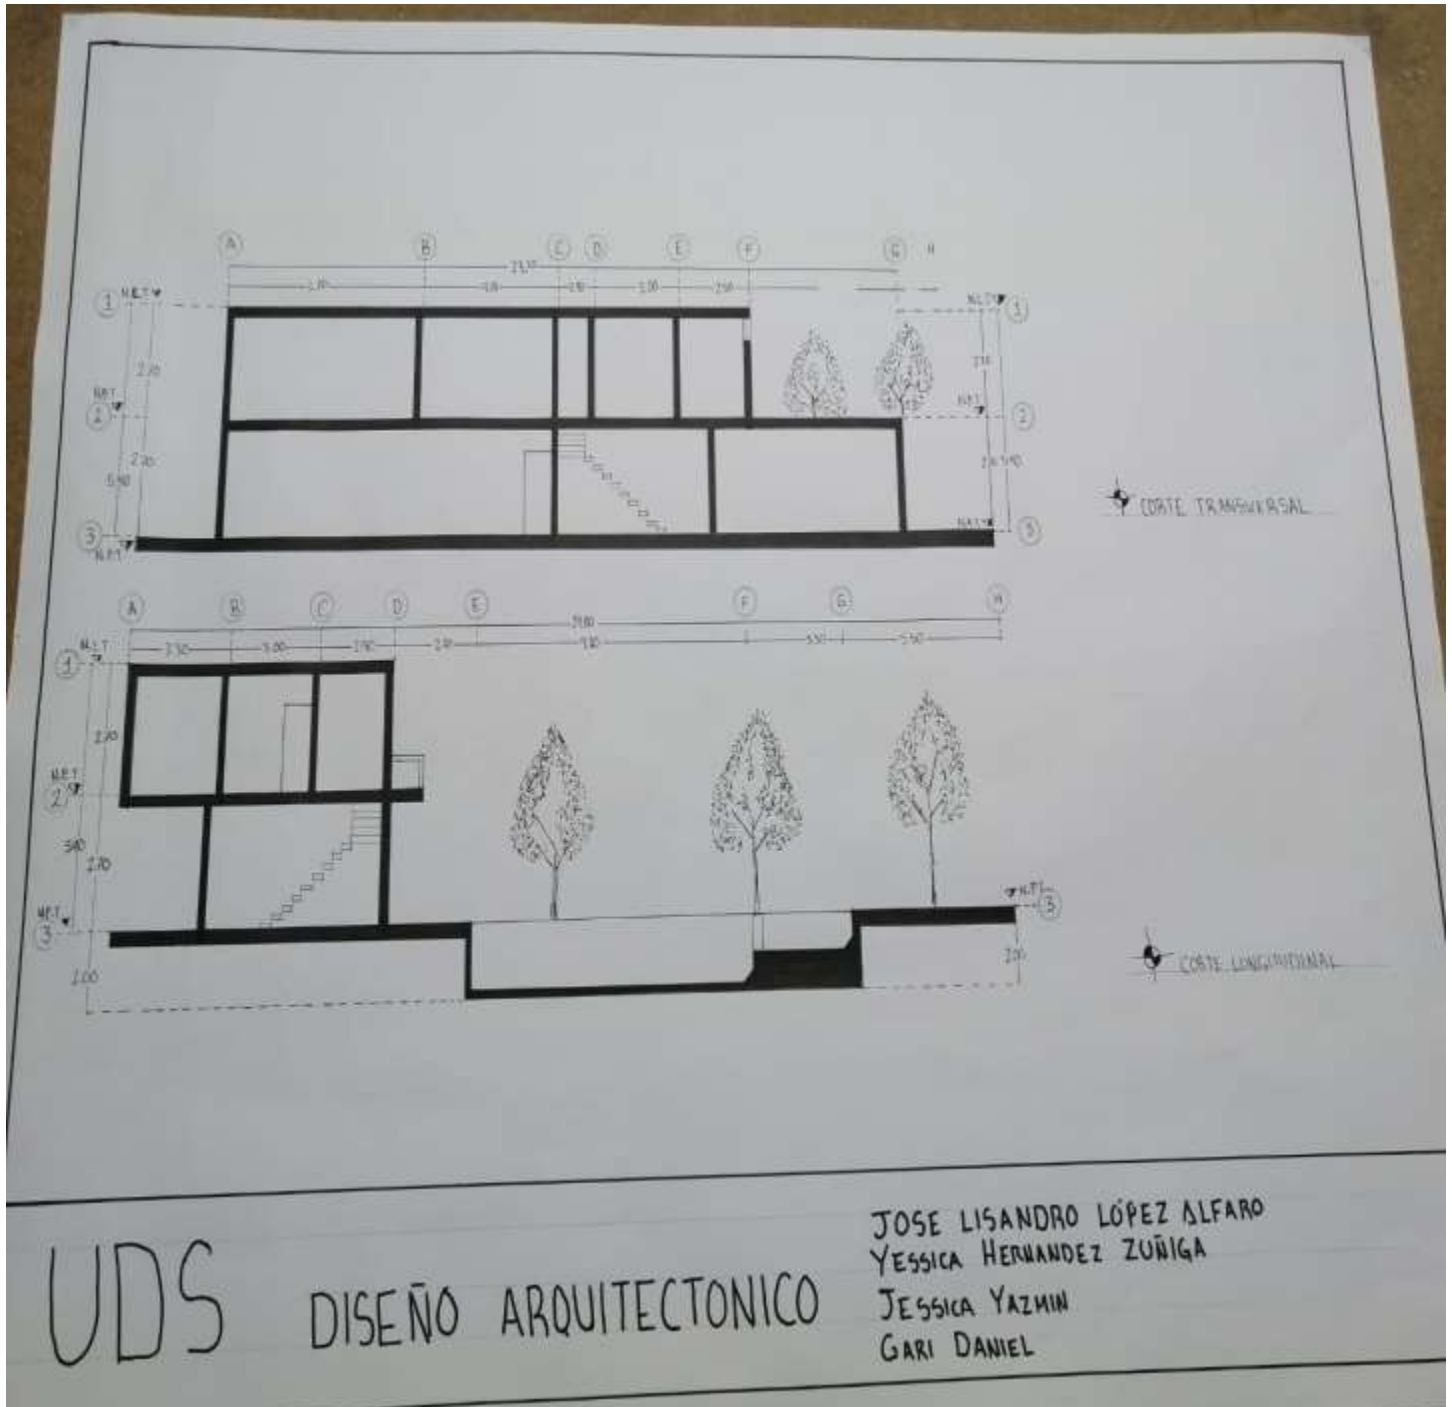

UDS

DISEÑO ARQUITECTONICO

JOSE LISANDRO LÓPEZ ALFARO  
YESSICA HERNANDEZ ZUÑIGA  
JESSICA YAZMIN  
GARI DANIEL

