



Nombre del Alumno: Frida Lizbeth Reséndiz Salazar

Nombre del tema : Planos


Parcial : 3

Nombre de la Materia : Introducción al diseño arquitectónico

Nombre del profesor: Víctor Manuel Santiago Guillén

Nombre de la Licenciatura: Arquitectura


Cuatrimestre: 3

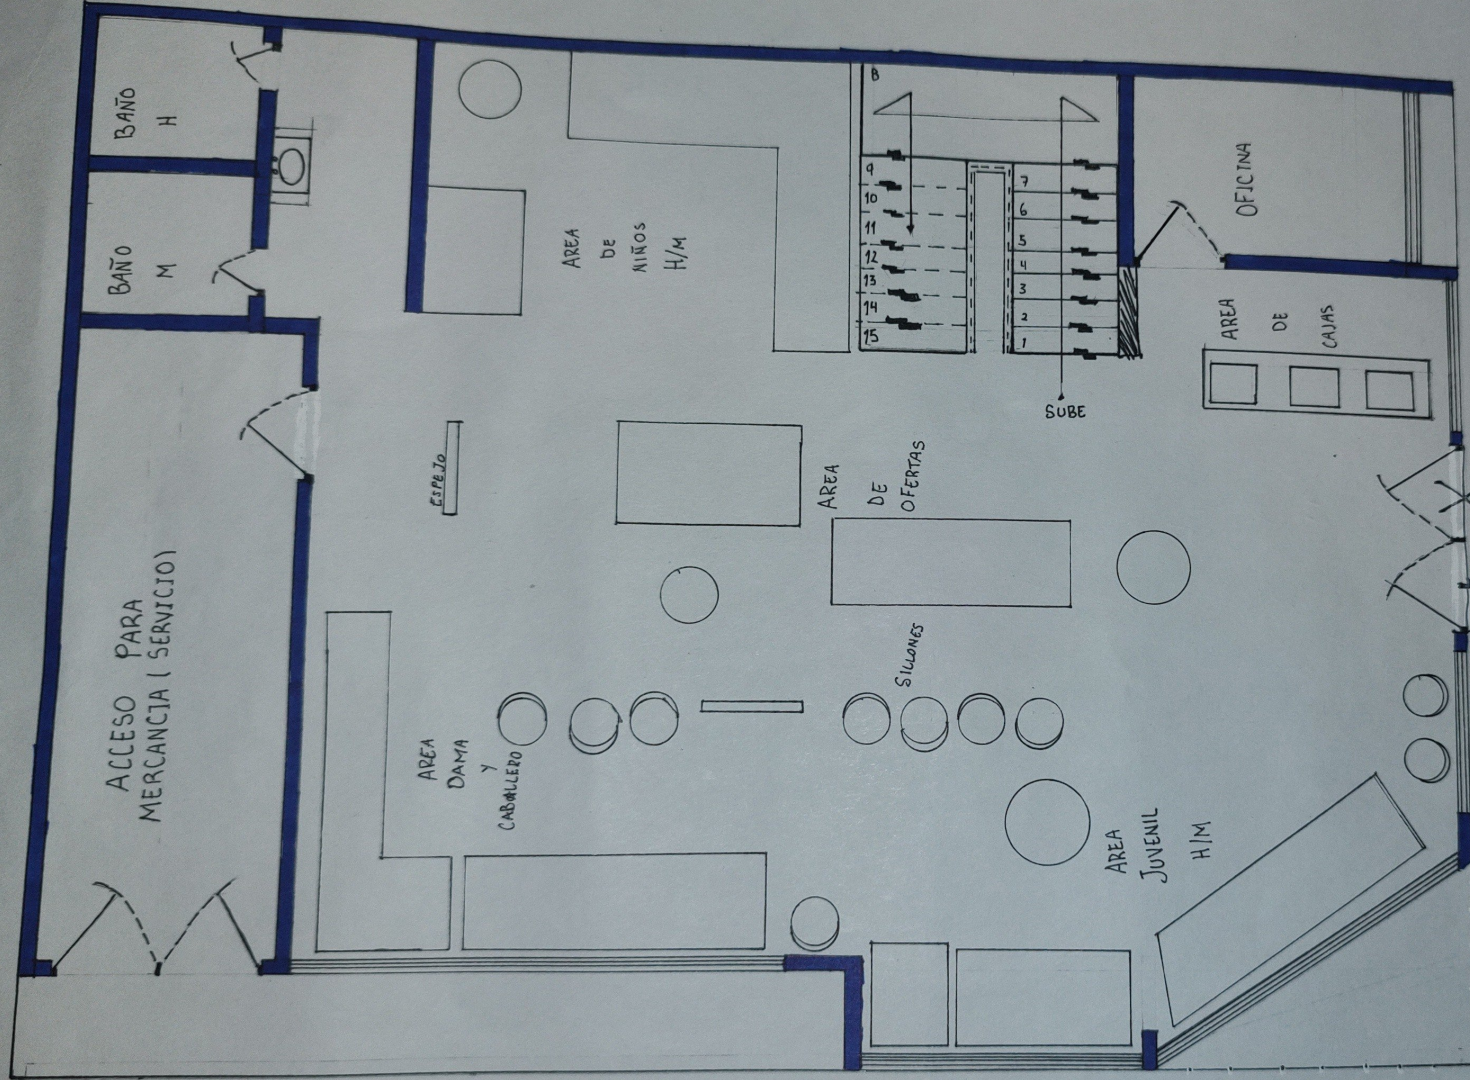

BANQUETA

BANQUETA

Planta baja Esc. 1:50

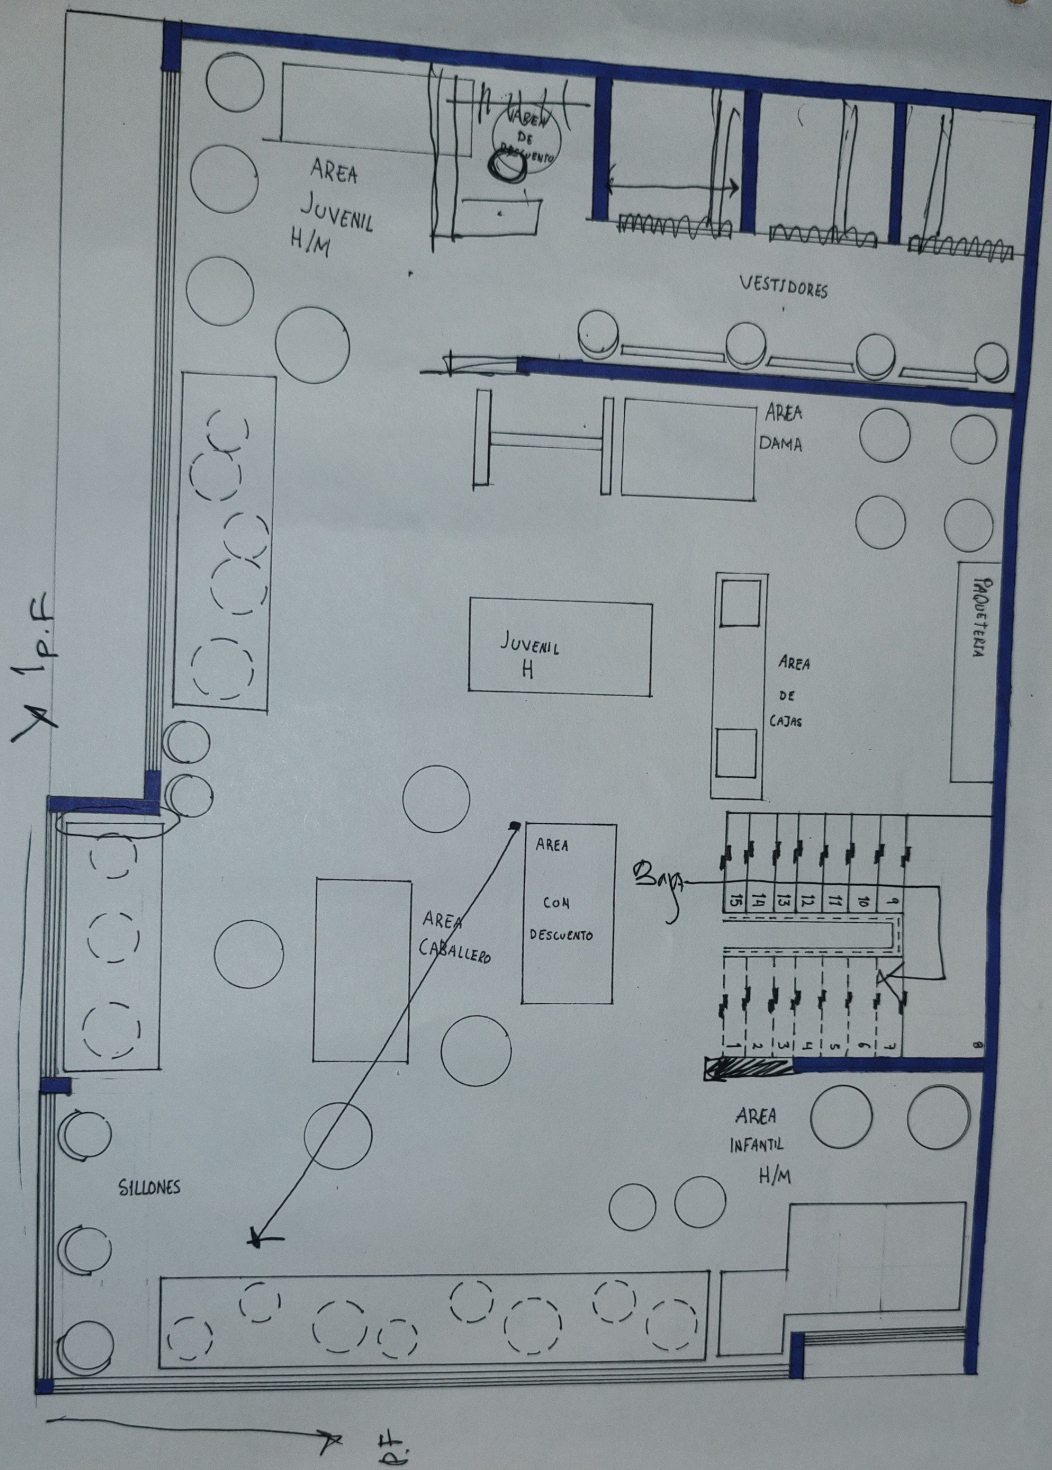

Planta alta Esc..... 1.50