



Alumno: Jarib Jahziel Hernández Toledo

Licenciatura: Arquitectura


Cuatrimestre: 3

Materia: Diseño Arquitectónico I


Profesor: Santiago Guillen Víctor Manuel

Actividad: **SECCIONES**

Fecha: 30/07/2023

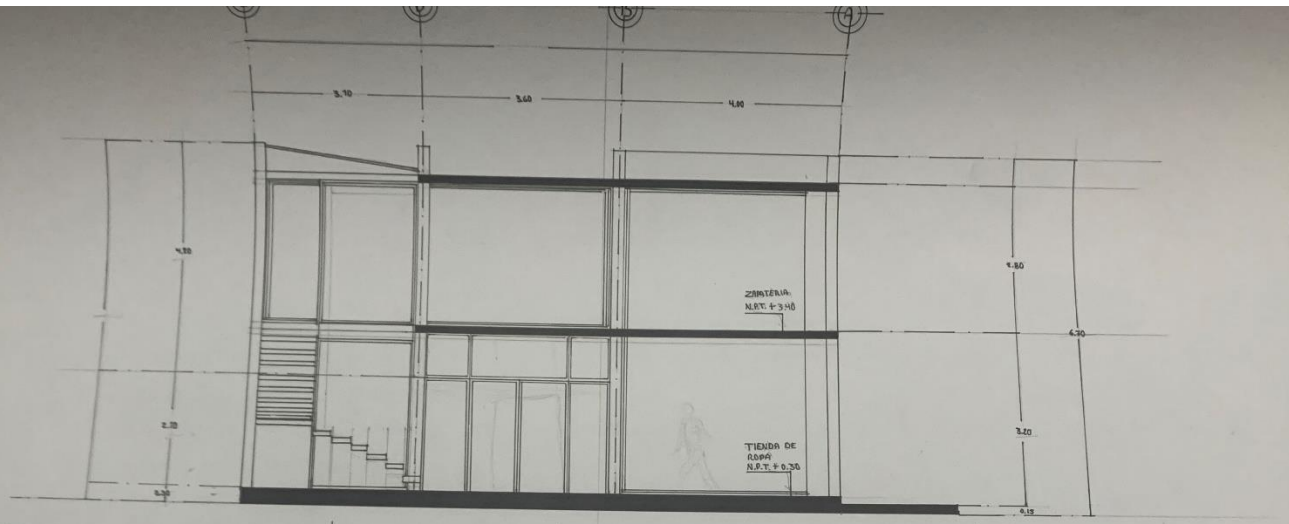

CORTE TRANSVERSAL A-A
 ESC. 1:50

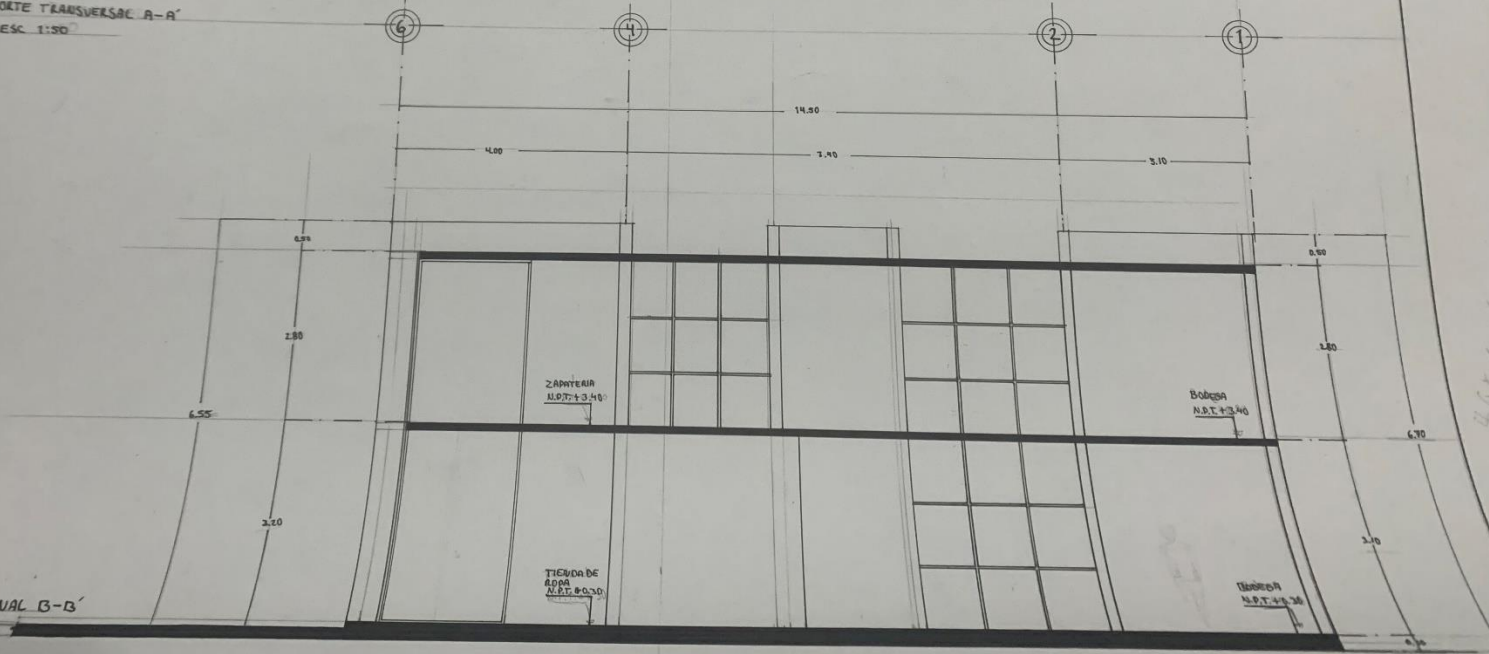

CORTE LONGITUDINAL B-B
 ESC. 1:50