



# Mi Universidad

## cortes y fachadas

*Nombre del Alumno: Gael Federico López Ochoa*

*Nombre del tema: secciones*

*Parcial: 4*


*Nombre de la Materia: diseño arquitectónico*

*Nombre del profesor: victor Manuel Santiago guillen*

*Nombre de la Licenciatura: arquitectura*


*Cuatrimestre: 3*

CORTE LONGITUDINAL  
ESC 1:50  
A-A'

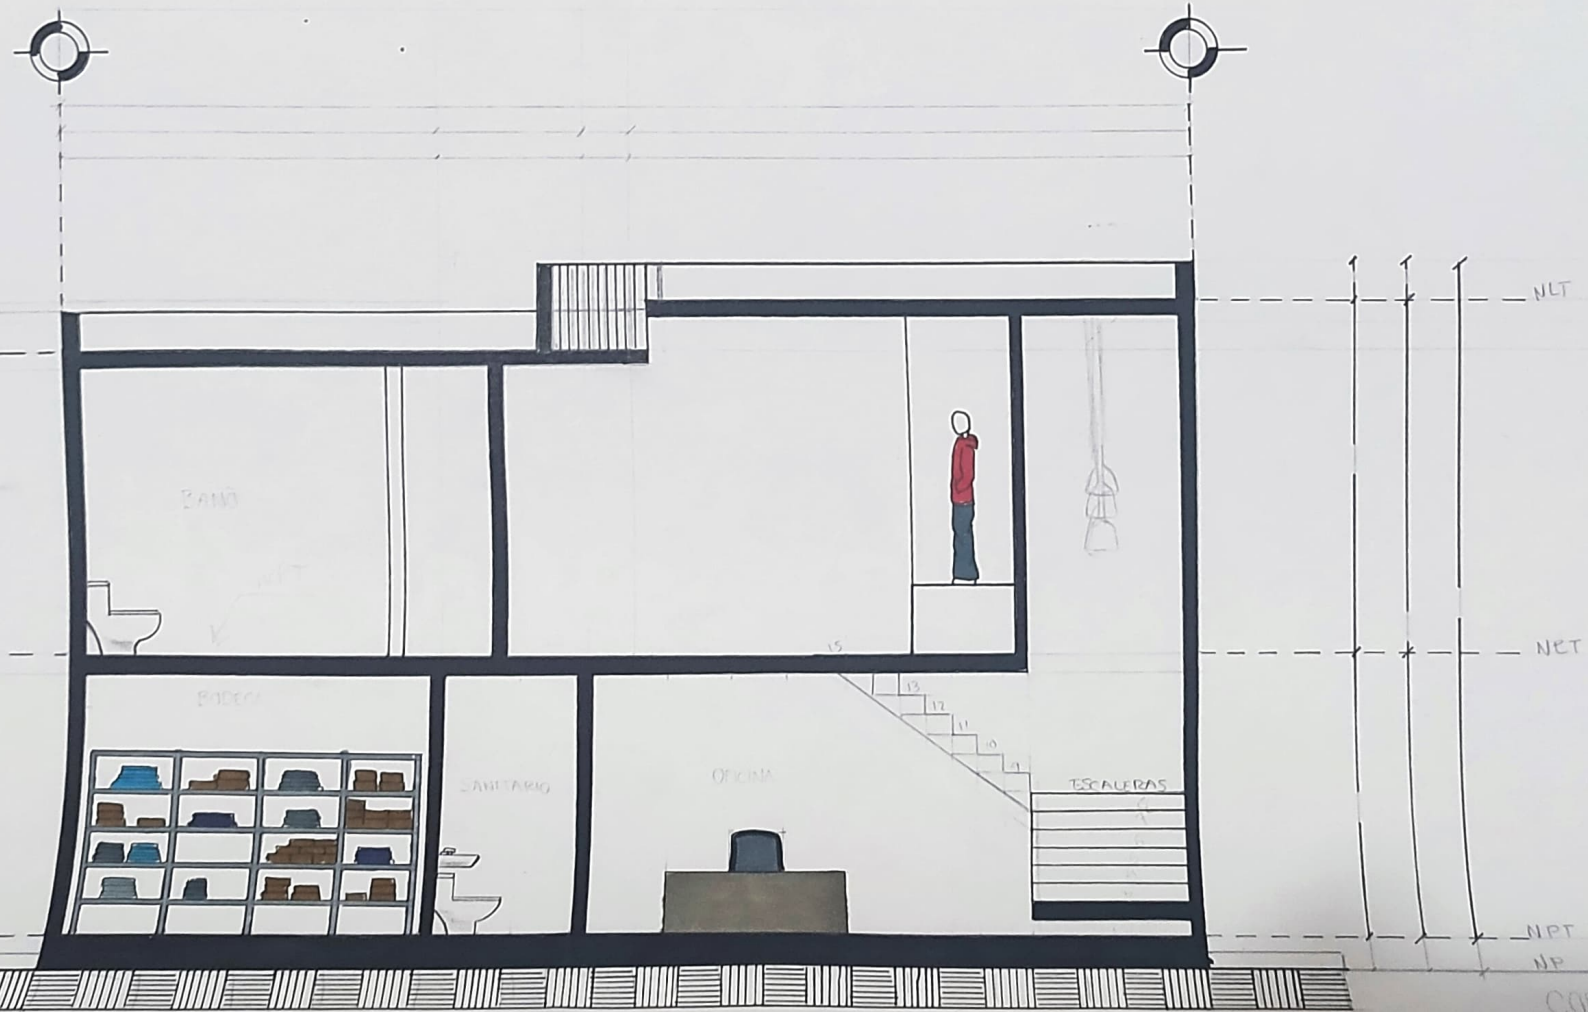

CORTE TRANSVERSAL  
ESC 1:50  
B-B'

UDS

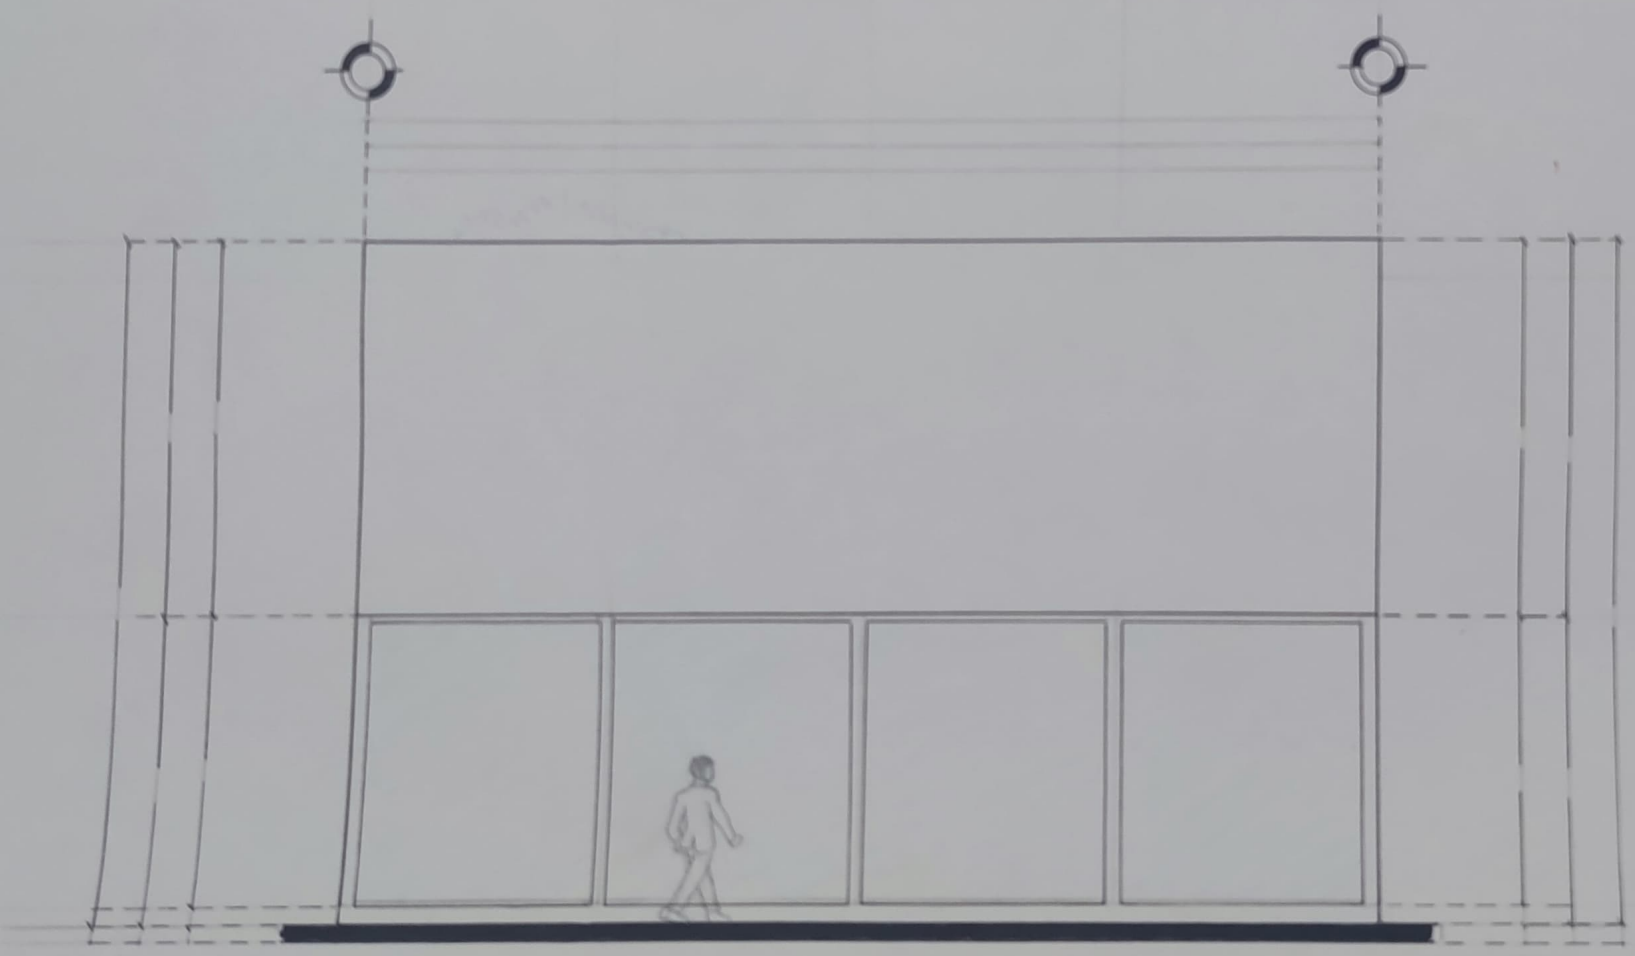

UDS