



Mi Universidad

investigación

Nombre del Alumno: Gael Federico López Ochoa

Nombre del tema: METODOLOGÍA DEL DISEÑO ARQUITECTÓNICO

Parcial: I

Nombre de la Materia: diseño arquitectónico

Nombre del profesor: Victor Manuel Santiago


Nombre de la Licenciatura: arquitectura

Cuatrimestre: 3

CAFETERIA			
USARIOS: COMENALES, AYUDANTE DE COCINA ADMINISTRADOR, MESEROS, BARTENDER, AUXILIAR ADMINISTRATIVO, COCINEROS, CAJERO			
PROGRAMA DE NECESIDADES			
NECESIDADES	ACTIVIDAD	ESPACIO	MOBILIARIO
ALIMENTARSE	COMER	AREA DE COMENSALES	MESAS, SILLAS, BANCOS
PREPARAR ALIMENTOS	COCINAR	COCINA	ESTUFA, REFRIGERQADOR, HORNO, MESAS
NECESIDADES FISIOLÓGICAS	DEFECAR, ORINAR, LAVARSE LAS MANOS	SANITARIO	WC, LAVAMANOS Y MINGITORIOS
NECESIDAD DE ADMINISTRAR	ADMINISTRAR	OFICINA	ESCRITORIOS SILLAS
CONSERVAR ALIMENTOS	ALMACENAR	BAREA DE REFRIGERADO	ESTANTES REFRIGERADOR
CAMBIARSE	VESTIRSE	VESTIDOR	LOCKERS BANCAS
COBRAR	COBRAR	MOSTRADOR	MOSTRADOR

PROGRAMA ARQUITECTONICO			
ZONA SOCIAL			
COMPONENTE	SUBCOMPONENTE	MOBILIARIO	
ZONA DE COMENSALES	BARRA AREA DE COMENSALES	BARRA BANCAS MESAS SILLAS	24 m2
ZONA DE SERVICIO			
COCINA	AREA DE ALMACENADO	REFRIGERADOR, ALACENA	16 m2
	AREA DE LAVADO,	TARJA, LAVATRASTES	
	AREA DE PREPARACION Y COCCION	ESTUFA, HORNO, MESA DE TRABAJO	
	AREA DE ENTREGA	BARRA	
SANITARIO	SANITARIO	LAVABO, TAZA, MINGITORIO	
CUARTO DE ASEO	CUARTO DE ASEO	LAVABO, ESTANTES	
VESTIDOR	VESTIDOR	LOCKERS, BANCAS	17.64 m2
BODEGA	BODEGA	ESTANTES, REFRIGERADOR	22.54 m2
COBRAR	COBRAR	CAJA REGRISTRADORA	6.6 m2
ZONA ADMINISTRATIVA			
ADMINISTRACIÓN	OFICINA	ESCRITORIO, SILLAS	16 m2

DIAGRAMA DE FUNCION

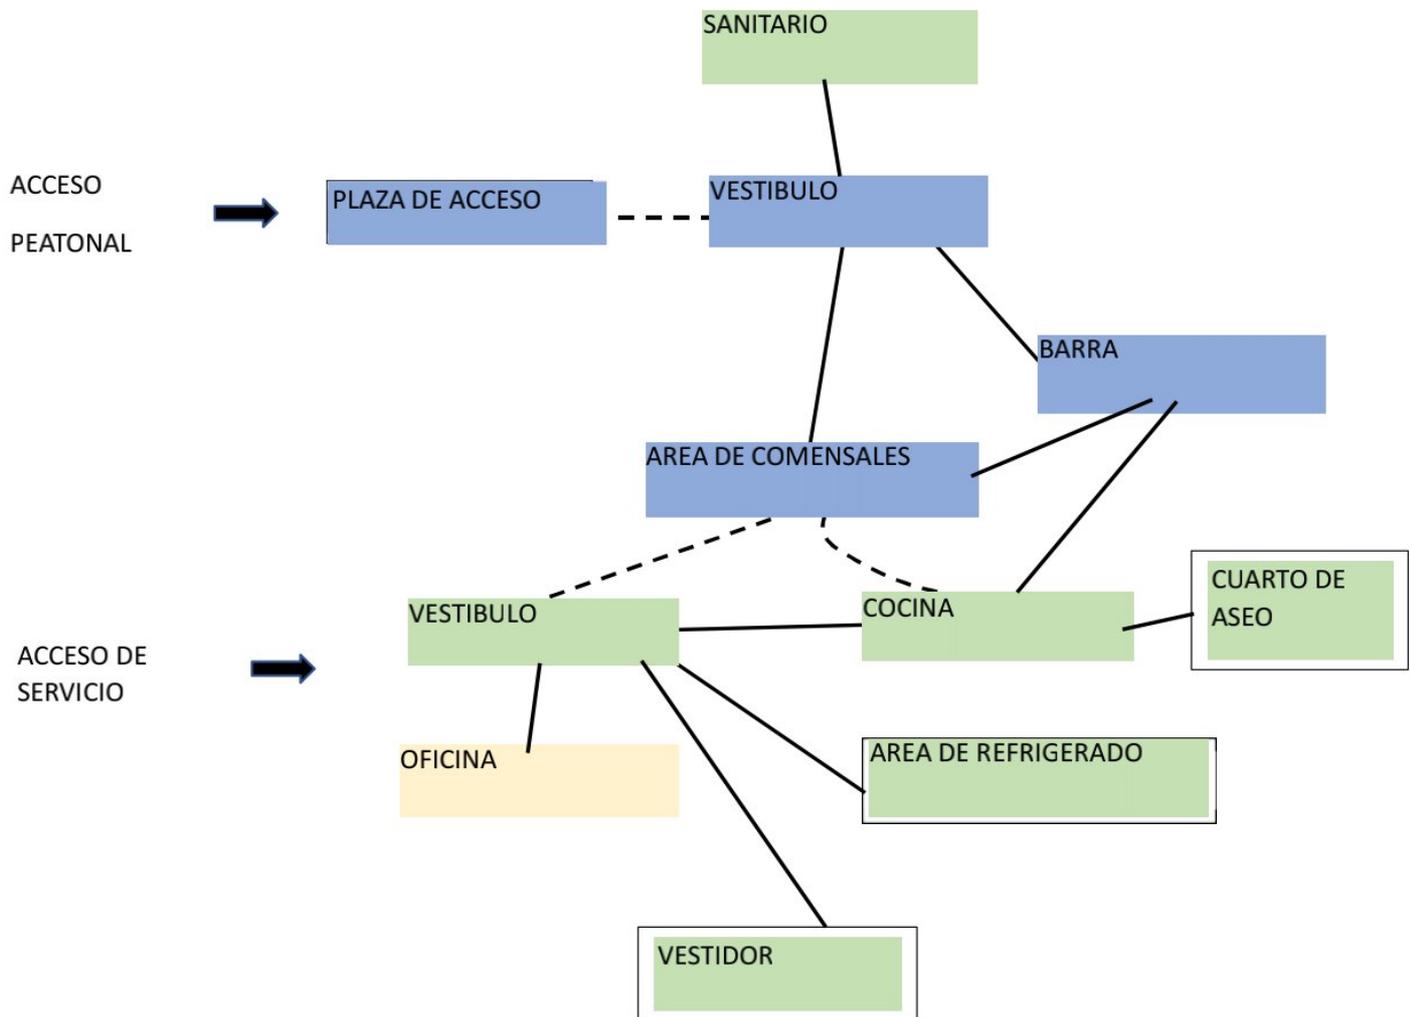

CASA HABITACIÓN			
USUARIOS: 4 PERSONAS PAPÁ, MAMÁ, HIJO, HIJA			
PROGRAMA DE NECESIDADES			
NECESIDAD	ACTIVIDAD	ESPACIO	MOBILIORIO
ALIMENTARSE	COMER	COMEDOR	MESA, SILLAS
DESCANSAR	DORMIR	DORMITORIOS	CAMA, BUROS, CLOSET, MESA, ESCRITORIO
RECIBIR VISITAS, LEER, VER TV, ETC.	ESTAR	SALA	SOFA, CENTRO DECORATIVO, ESTANTERIA, MESA DE CENTRO, SILLON, TV
PREPARAR ALIMENTOS, BOCADILLOS, ETC.	COCINAR	COCINA	ESTUFA, REFRIGERADOR, HORNO, TARJA
EVITAR QUE LOS AUTOS QUEDEN A UN LADO DE LA BANQUETA	ESTACIONAR	COCHERA	
ALBERGAR MUEBLES E INSTALACIONES PARA ACTIVIDADES DOMESTICAS	DAR SERVICIOS	AREA DE SERVICIO	MUEBLES, LAVADORA, SECADORA, TARJA
HACER NECESIDADES FISIOLOGICAS	HACER NECESIDADES FISIOLOGICAS	BAÑO	LAVABO, W.C.
LIMPIAR	LIMPIAR	CUARTO DE ASEO	LAVABO, ESTANTES

PROGRAMA ARQUITECTONICO**ZONA SOCIAL**

COMPONENTE	SUBCOMPONENTE	MOBILIARIO	M2
SALA DE TV	AREA DE ESTAR	SILLONES, MESA DE CENTRO, MUEBLE PARA TE, TV.	26m2
COMEDOR	AREA DE COMENSALES	MESA, SILLAS	15m2


ZONA DE SERVICIOS


COCINA	AREA DE PREPARACION AREA DE LAVADO AREA DE ALMACENADO	ESTUFA, HORNO, TARJA, LAVATRASTES, REFRIGERADOR, ALACENA	15m2
AREA DE SERVICIO	AREA DE LAVADO	LAVADORA, SECADORA, FREGADORA	7.80m2
BAÑO	BAÑO	LAVABO, WC, REGADERA	3.75m2
CUARTO DE ASEO	CUARTO DE ASEO	LAVABO	5.40m2
COCHERA	COCHERA		18.00m2

ZONA INTIMA

DORMITORIOS	AREA DE DESCANSO, AREA DE TRABAJO O ARREGLO, AREA DE ALMACENADO	CAMA, ESCRITORIO, SILLA, BUROS, CLOSET	28.50m2
-------------	--	--	---------

DIAGRAMA DE FUNSION

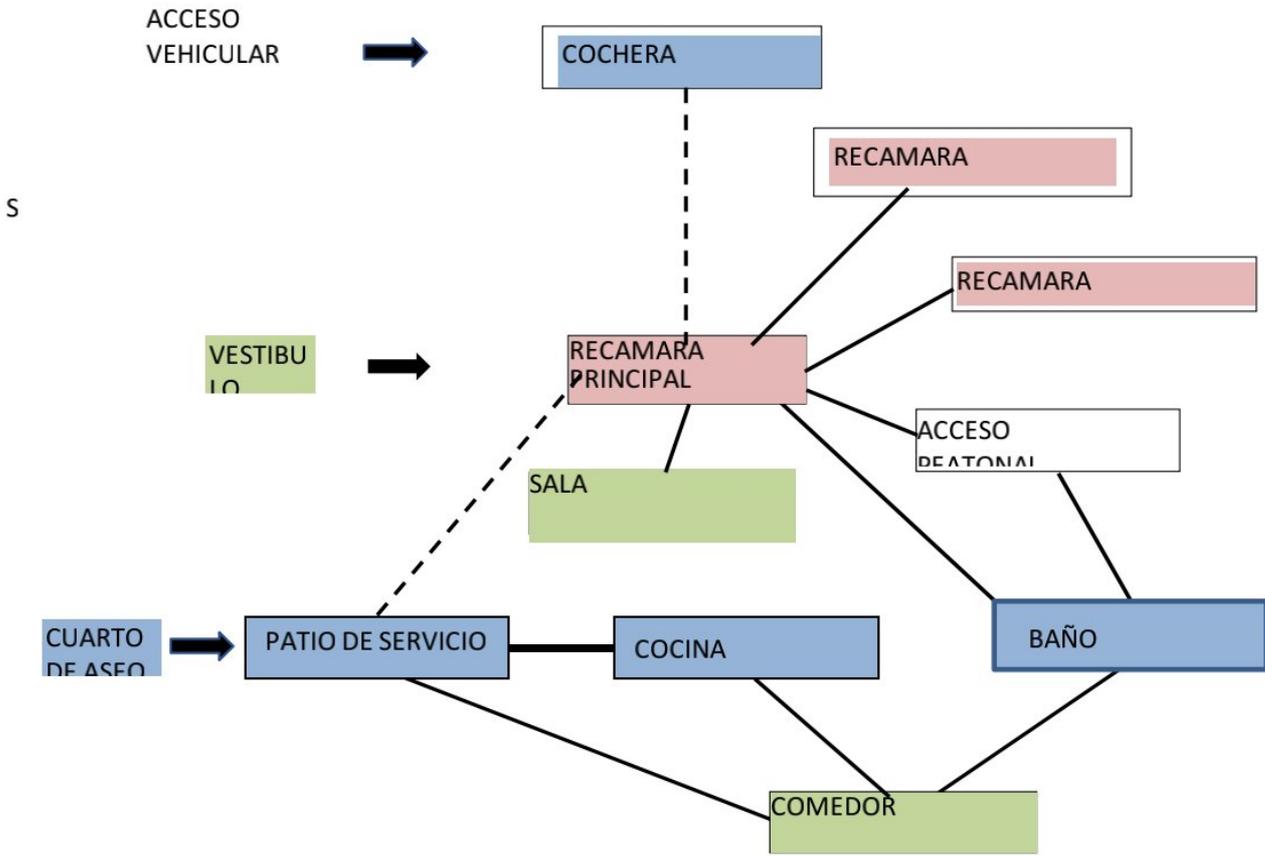

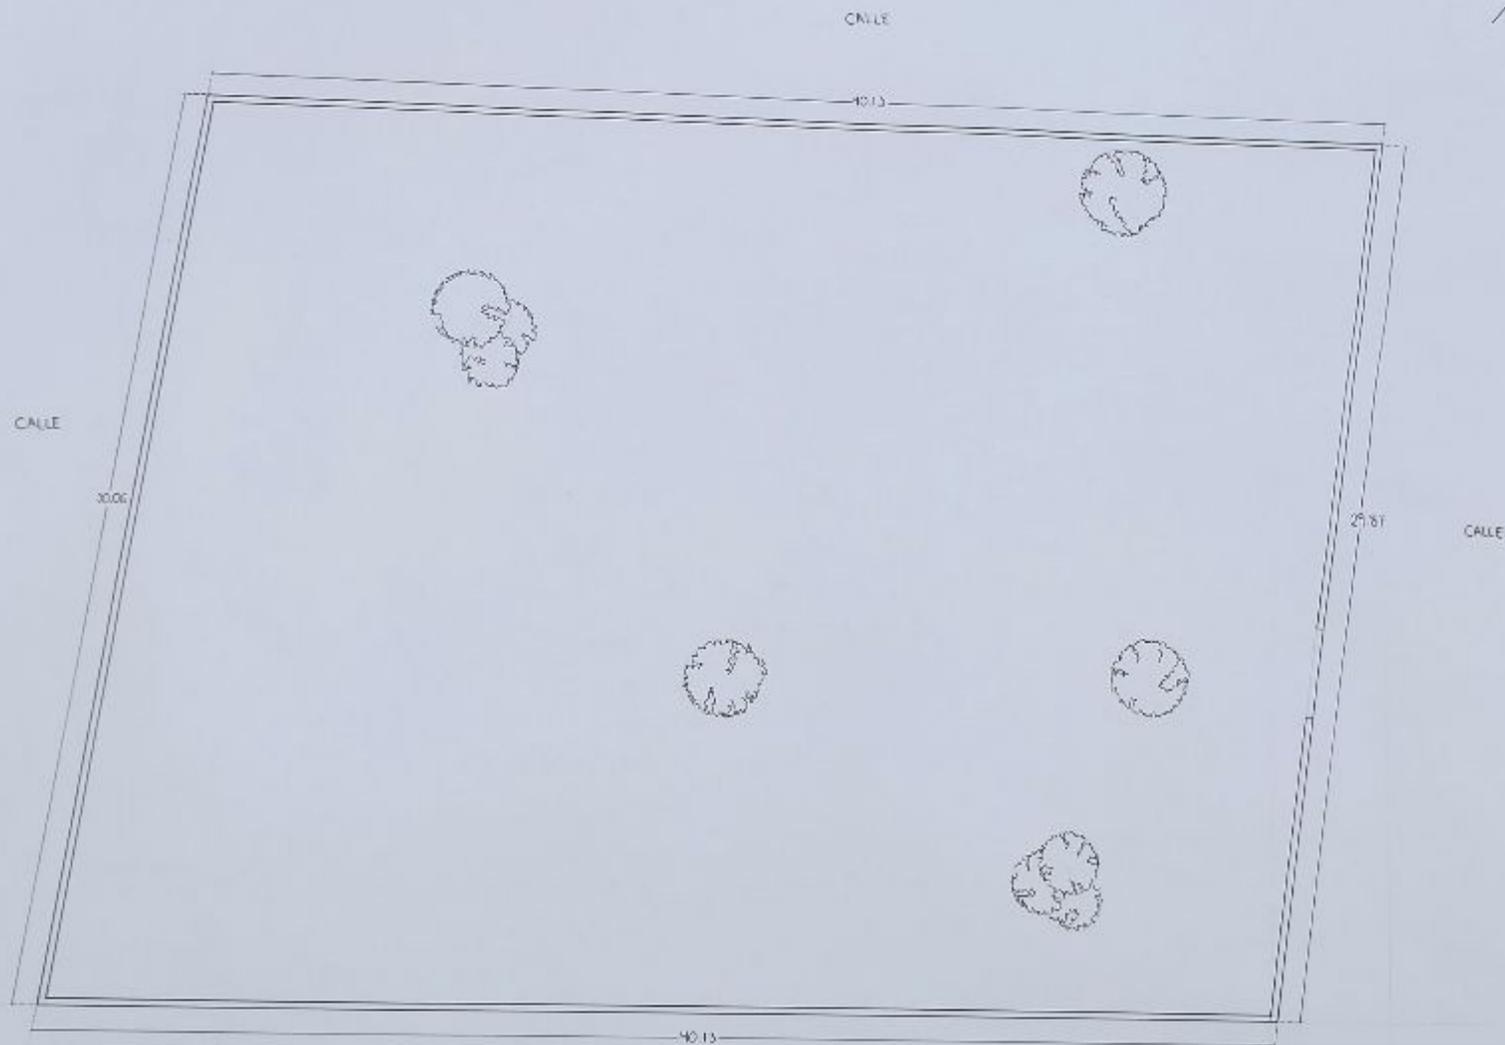

Simbología:



VEGETACION ROBLES



Colas indica las distancias de un punto a otro



Norte ubicación direccion del norte

Analisis del sitio

Esc. 1:75

Hernandez Toledo
Janib Jahziel

Vasquez Arquella
Iber Emanuel

Trujillo Sandoval
Gabino

Lopez Ochoa
Gael Federico

COMUNIDAD:

