



Mi Universidad

Cortes

Nombre del Alumno: Yessica Hernandez Zúñiga

Nombre del tema: Cortes

Parcial: 4


Nombre de la Materia: Diseño Arquitectónico

Nombre del profesor: Victor Manuel Santiago Guillen


Nombre de la Licenciatura: Arquitectura

Cuatrimestre: Tercer Cuatrimestre

Comitán de Domínguez a 28 de julio del 2023.

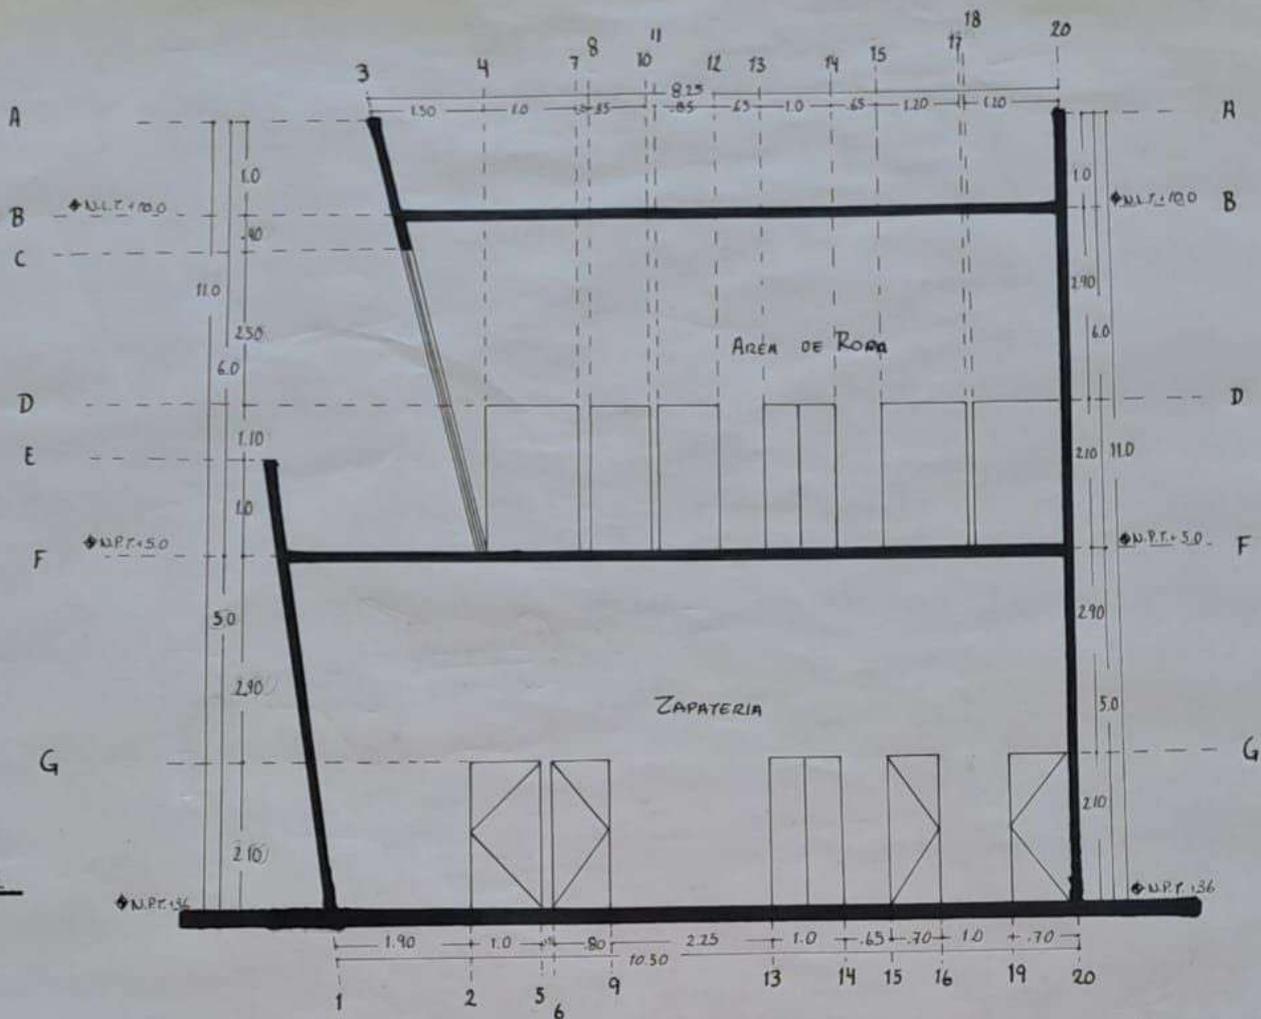

CORTE TRANSVERSAL
ESC. 1:50

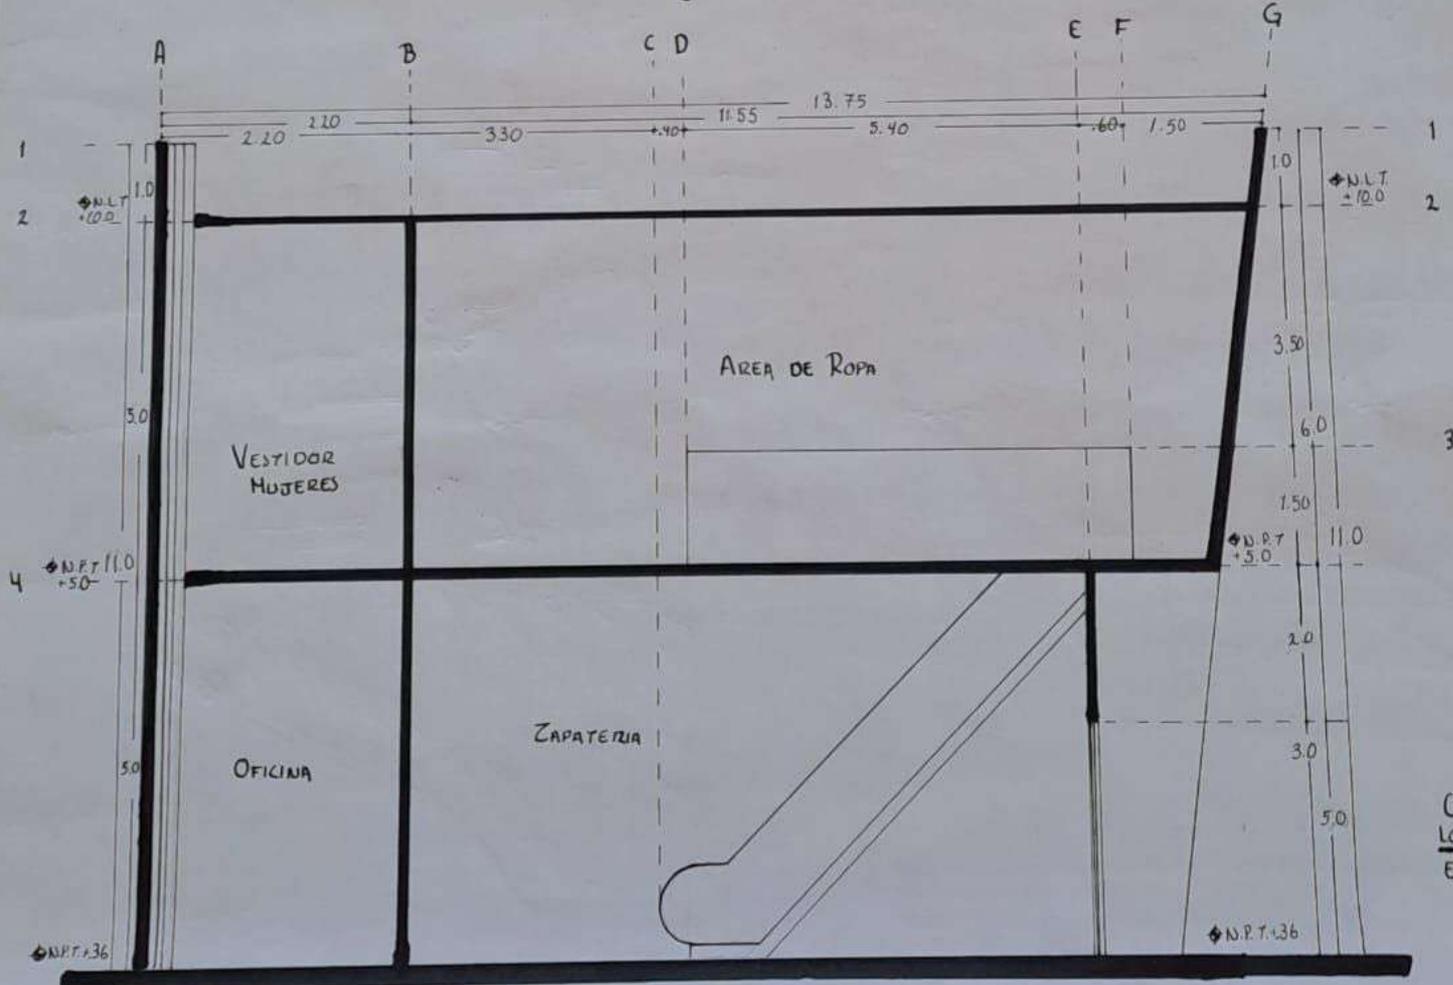

CORTE LONGITUDINAL
ESC. 1:50