



Mi Universidad

plantas arquitectónicas

Nombre del Alumno: Gael Federico López Ochoa

Nombre del tema: plantas arquitectonicas


Parcial: 3

Nombre de la Materia: diseño arquitectonico

Nombre del profesor: Victor Manuel Santiago Guillén


Nombre de la Licenciatura: arquitectura

Cuatrimestre: 3

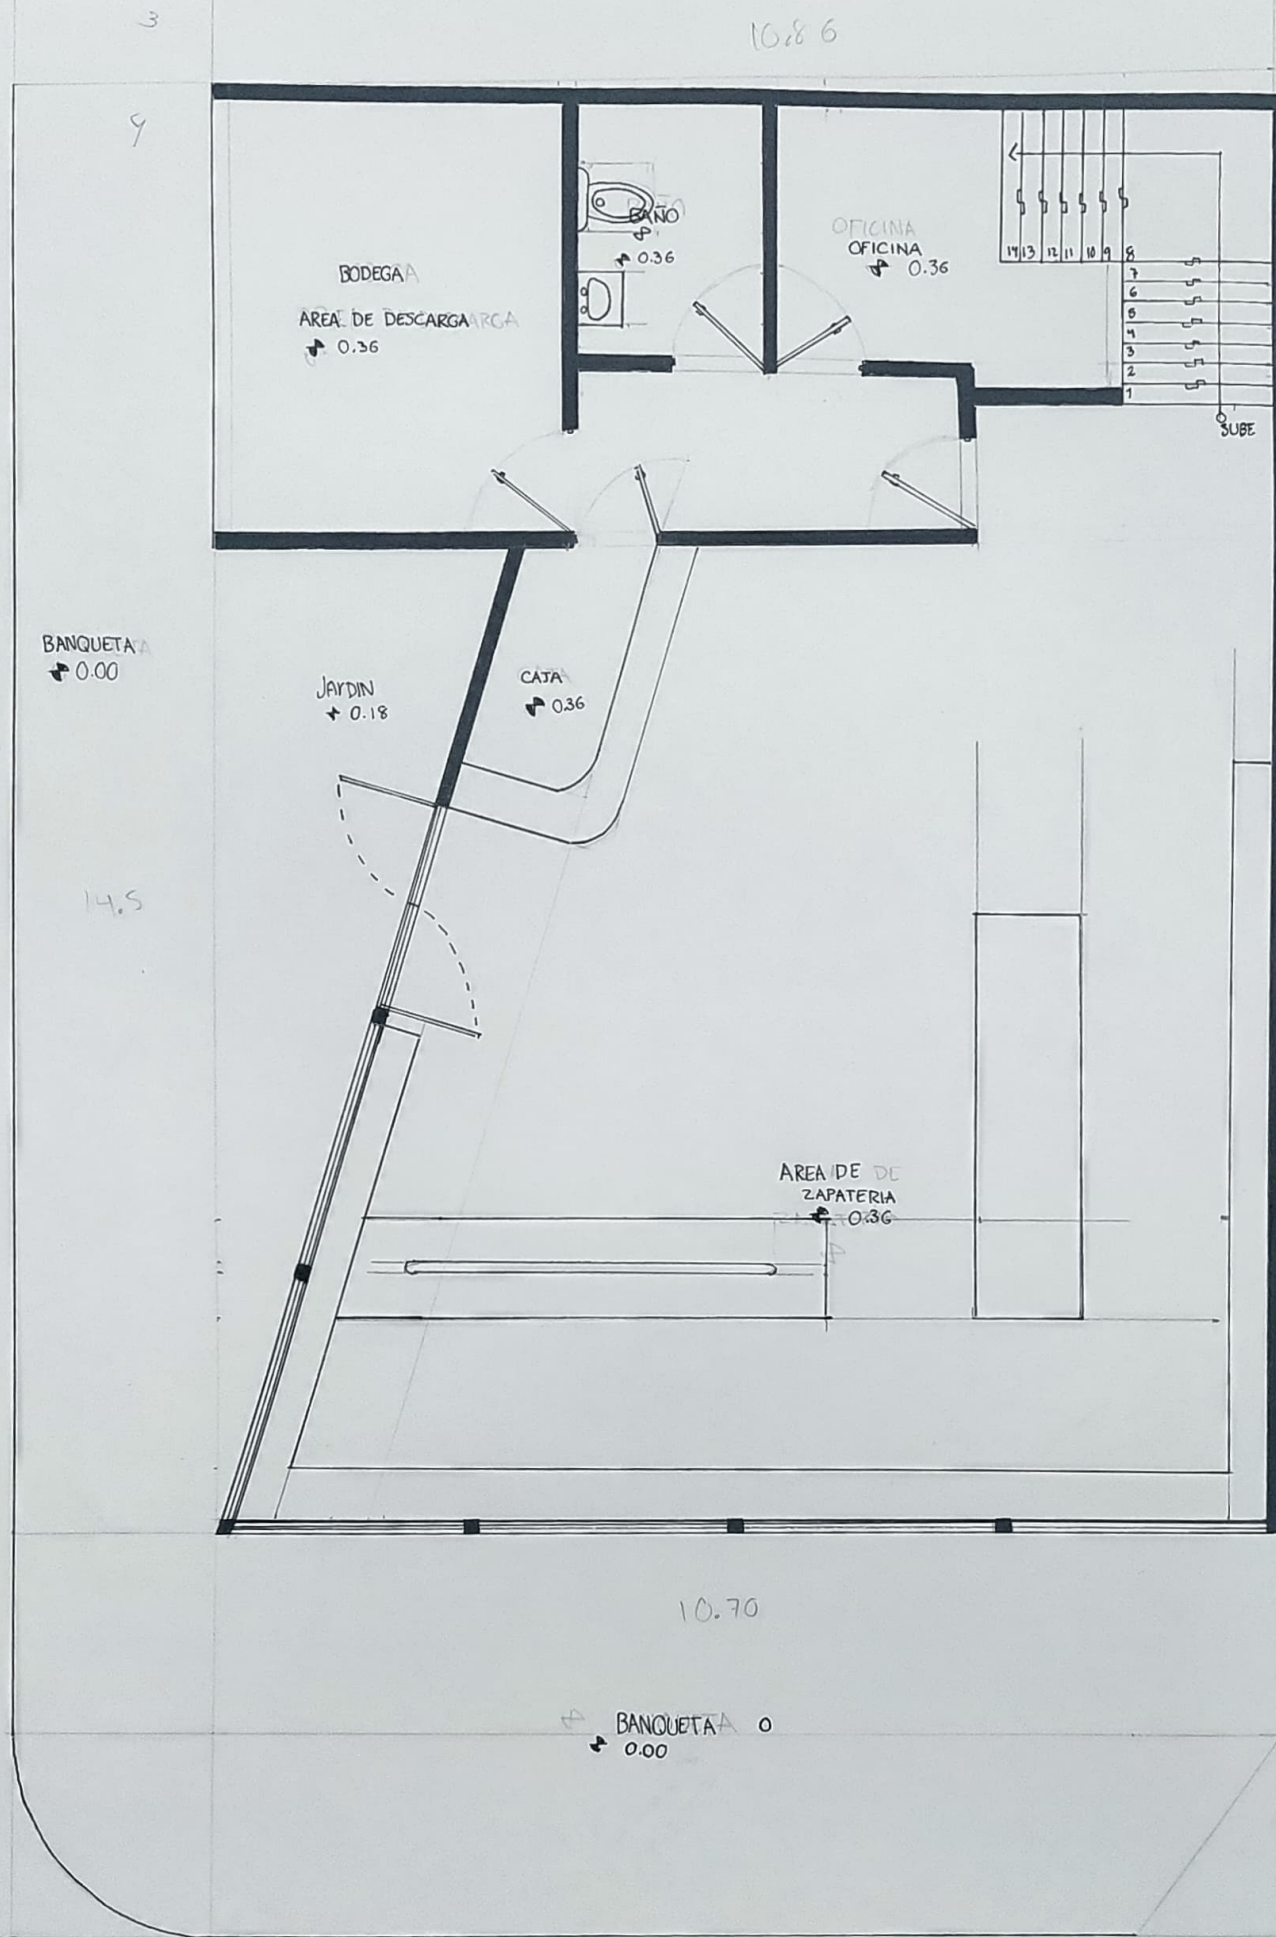

PLANTA BAJA

ESC 1:50

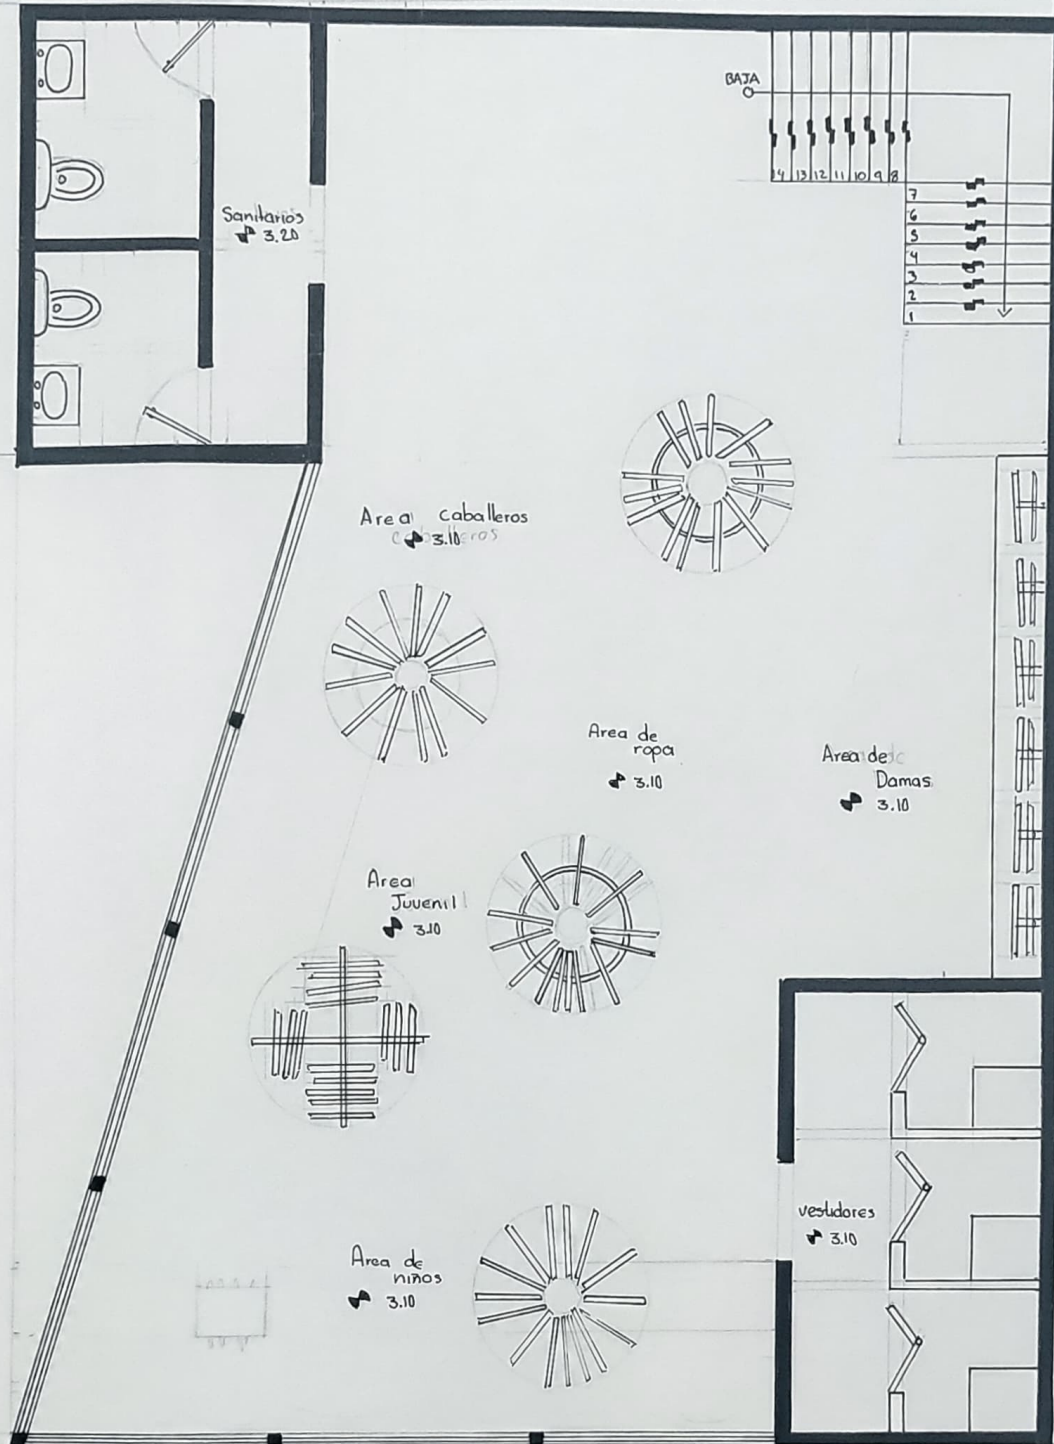

PLANTA ALTA

ESC 1:50



