



Mi Universidad

Plantas Arquitectónicas

Nombre del Alumno: Yessica Hernandez Zúñiga

Nombre del tema: Plantas Arquitectónicas

Parcial: 3


Nombre de la Materia: Diseño Arquitectónico


Nombre del profesor: Victor Manuel Santiago Guillen

Nombre de la Licenciatura: Arquitectura

Cuatrimestre: Tercer Cuatrimestre

Comitán de Domínguez a 07 de julio del 2023.

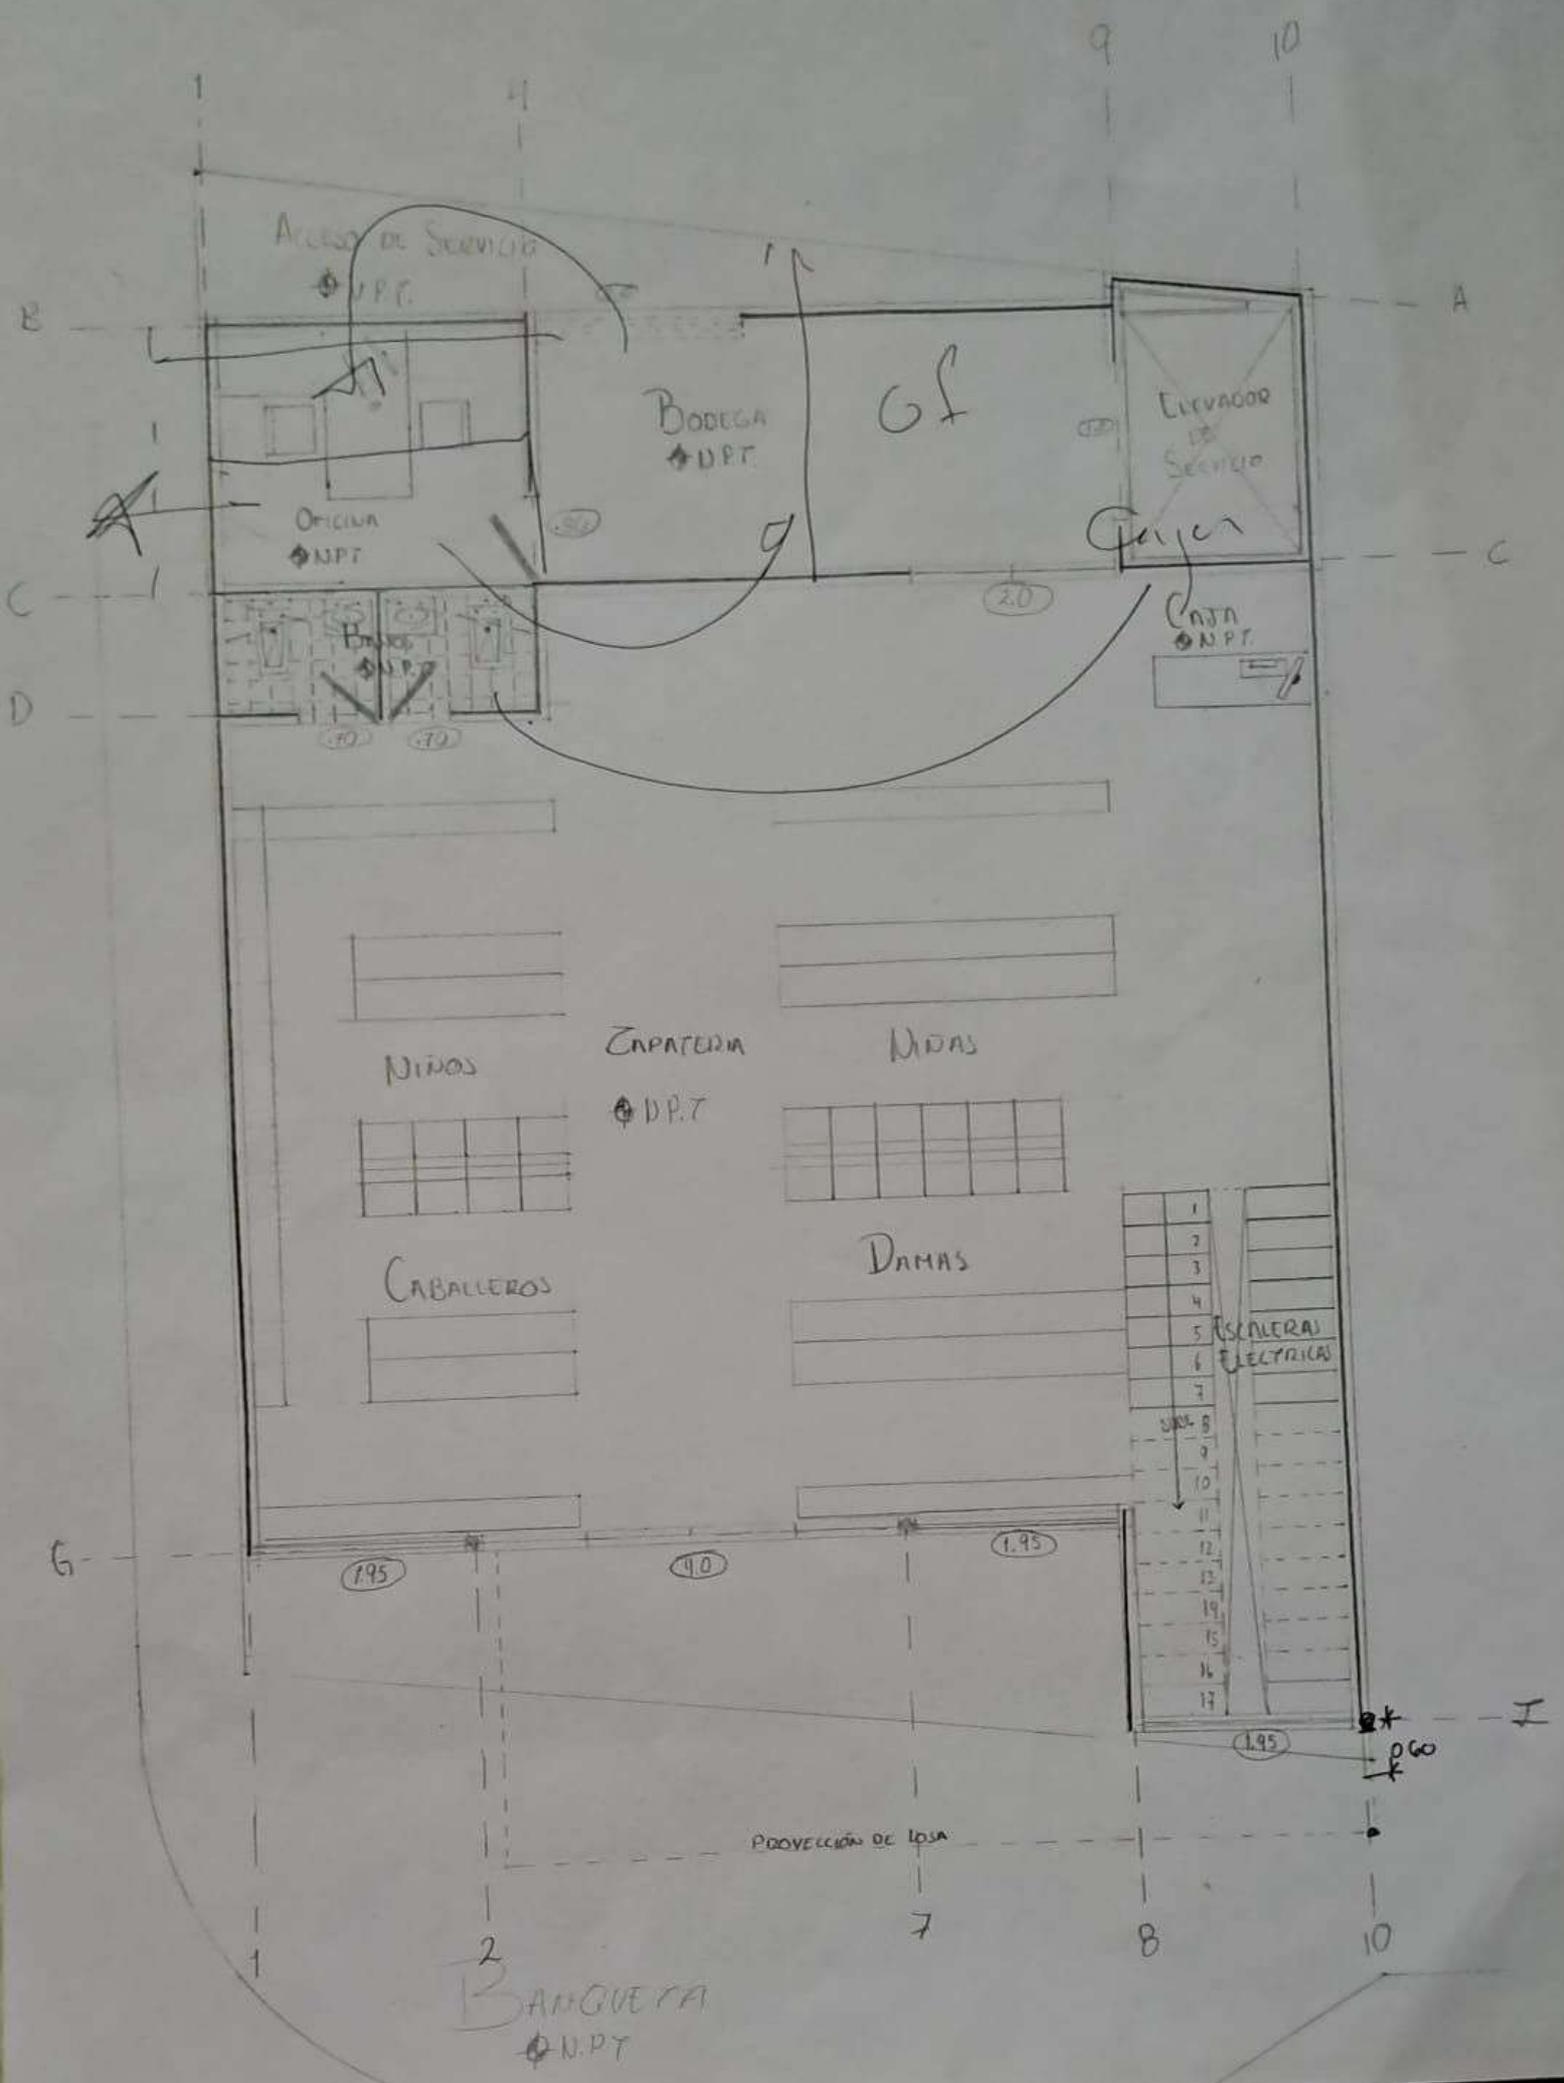

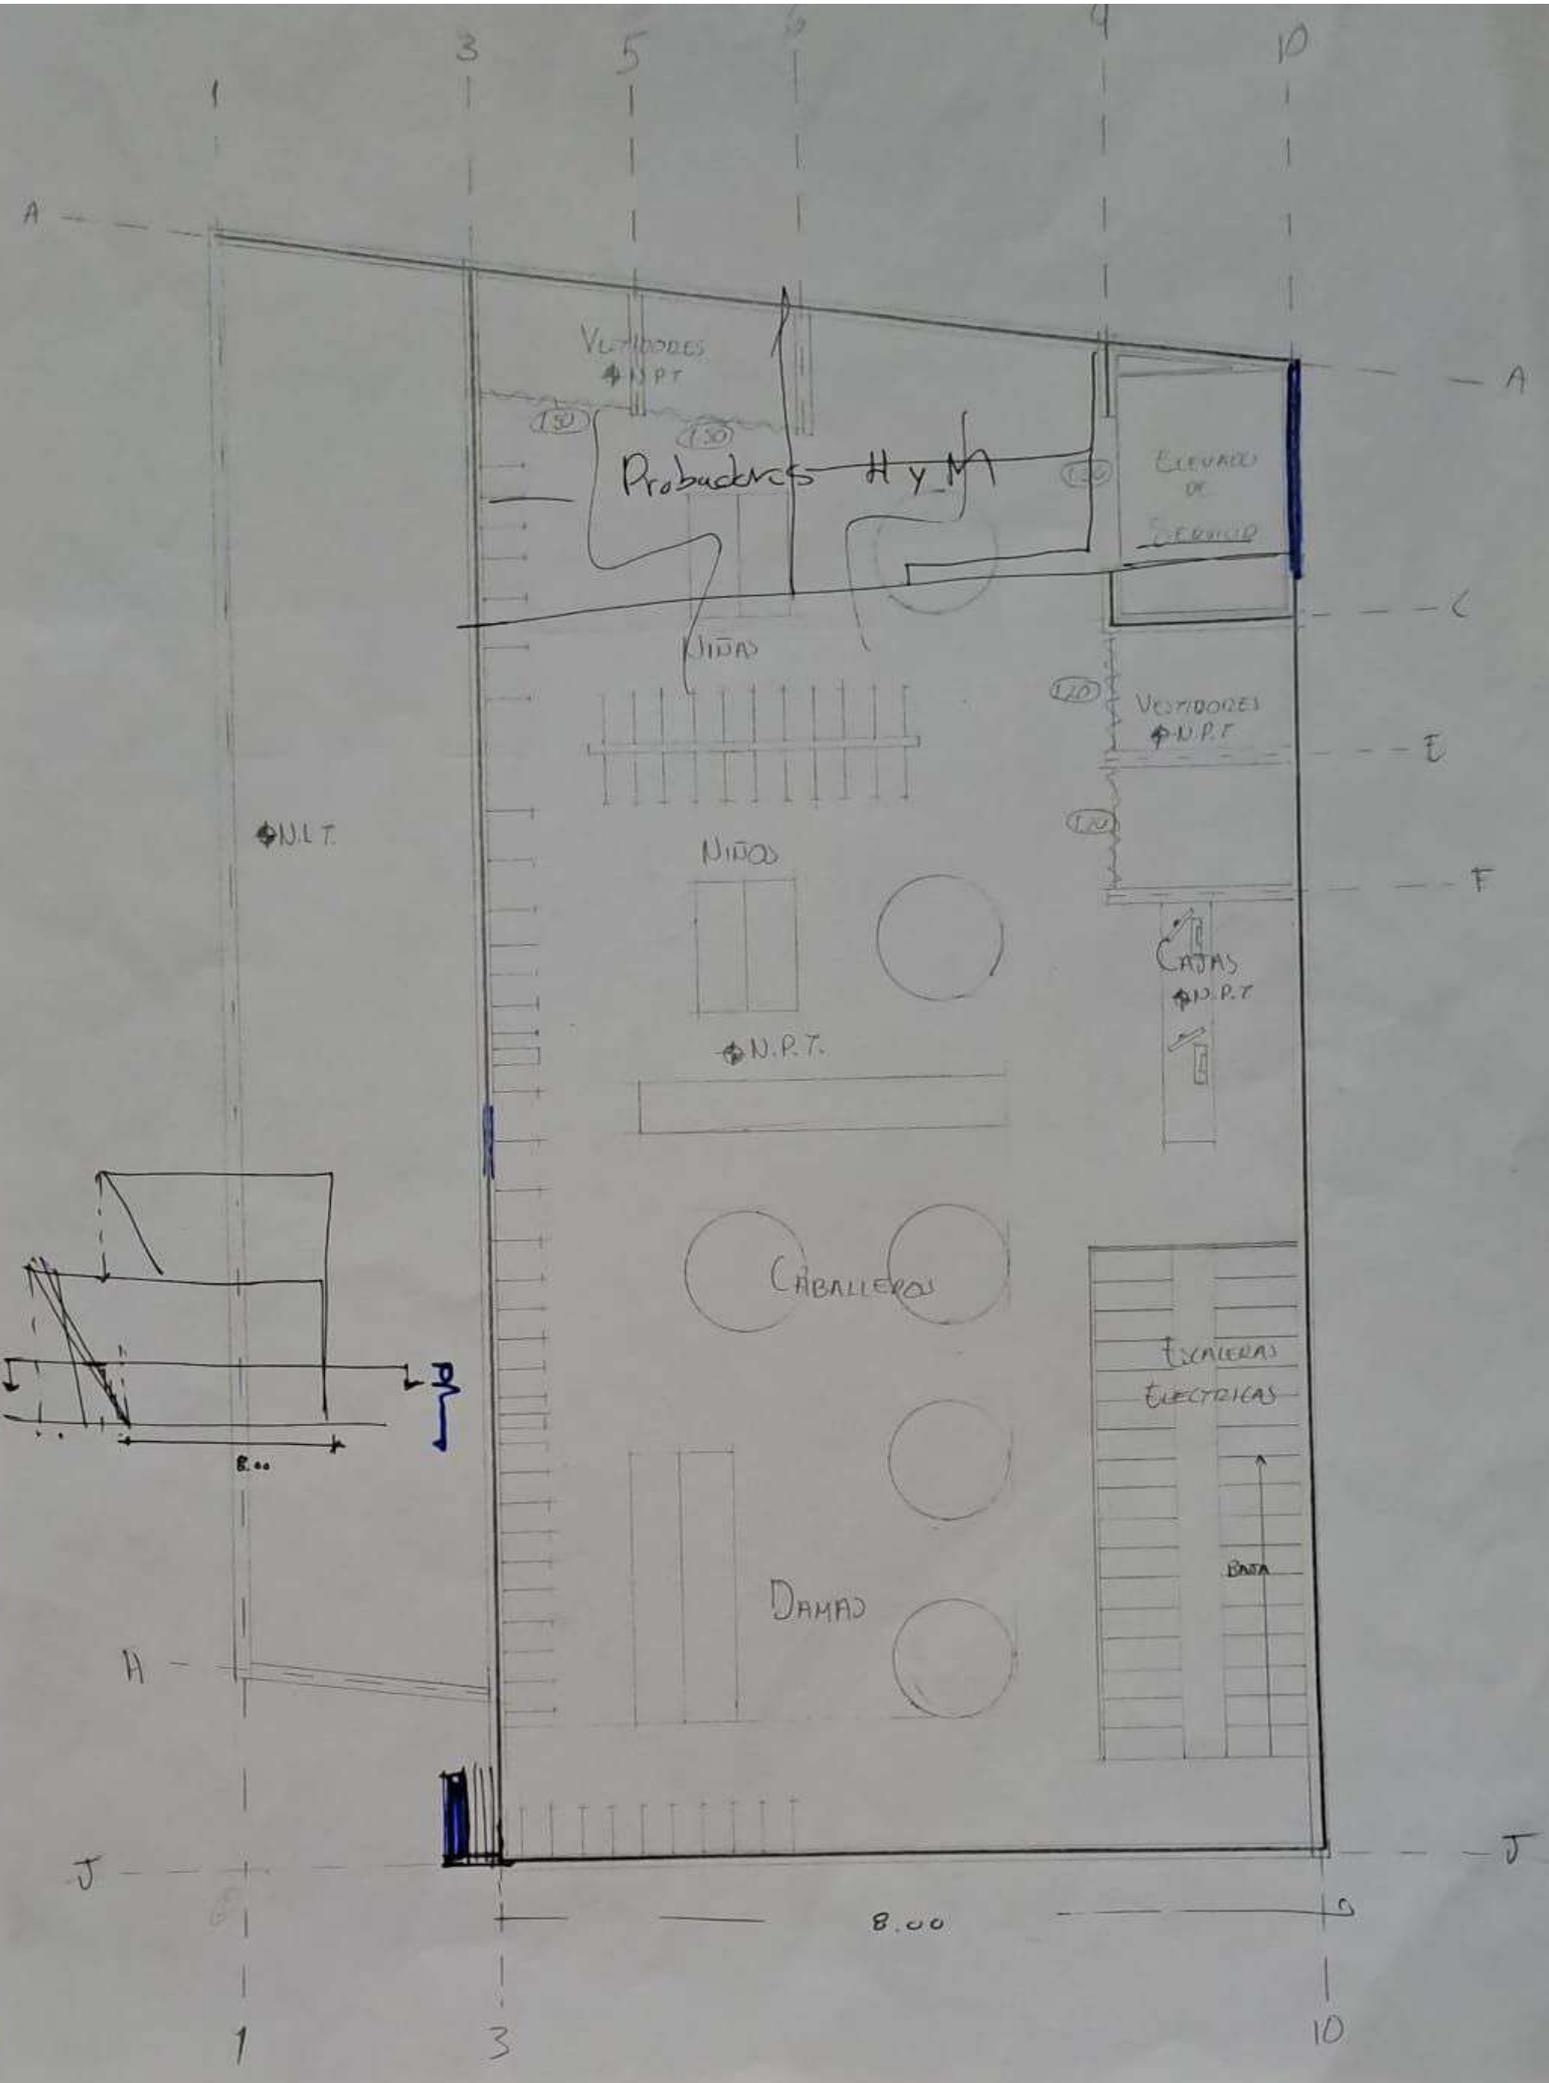

VESTIBULOS
D.P.T.

Probadores H y M

ELEVADOR
DE
PERSONAS

NIDAD

VESTIBULOS
D.P.T.

N.L.T.

NIDAD

N.P.T.

CANTAS
D.P.T.

CABALLEROS

EXNERIAS
ELECTRICAS

DAMAS

BATA

8.00