



Mi Universidad

Dibujos

Alejandra Monserrath Aguilar Gómez

Cortes y Fachadas

Parcial 2





Diseño Arquitectónico I


Víctor Manuel Santiago Guillen

Arquitectura

3er Cuatrimestre

Comitán de Domínguez, 11/06/2023

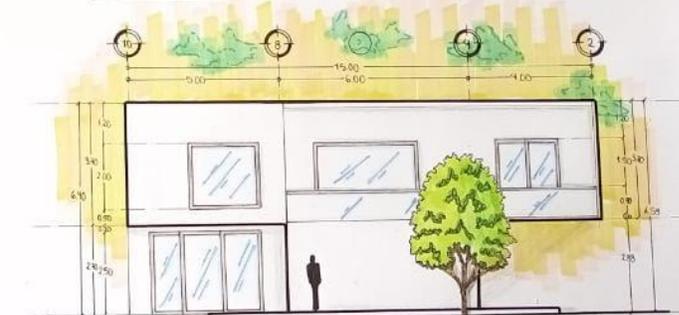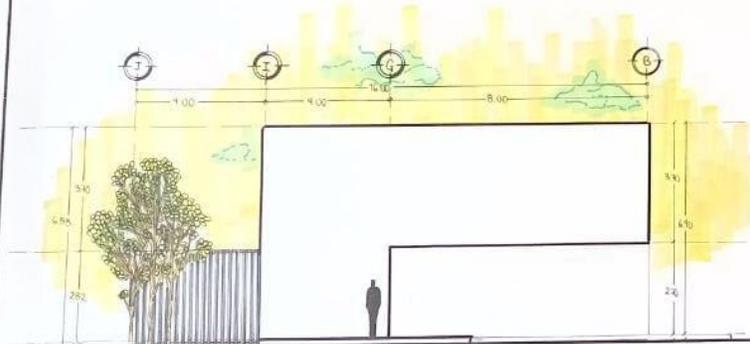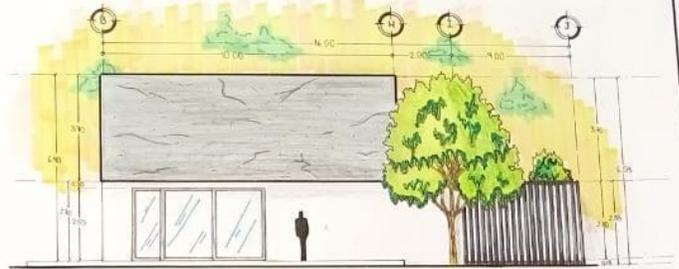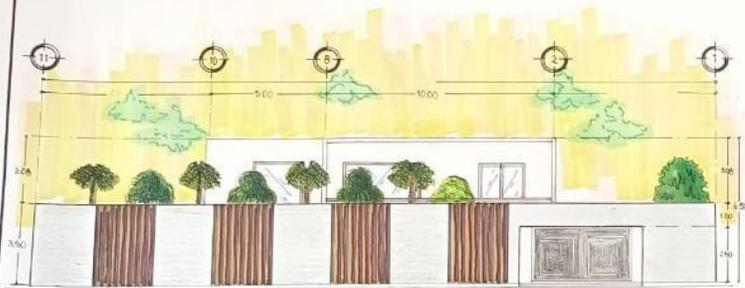

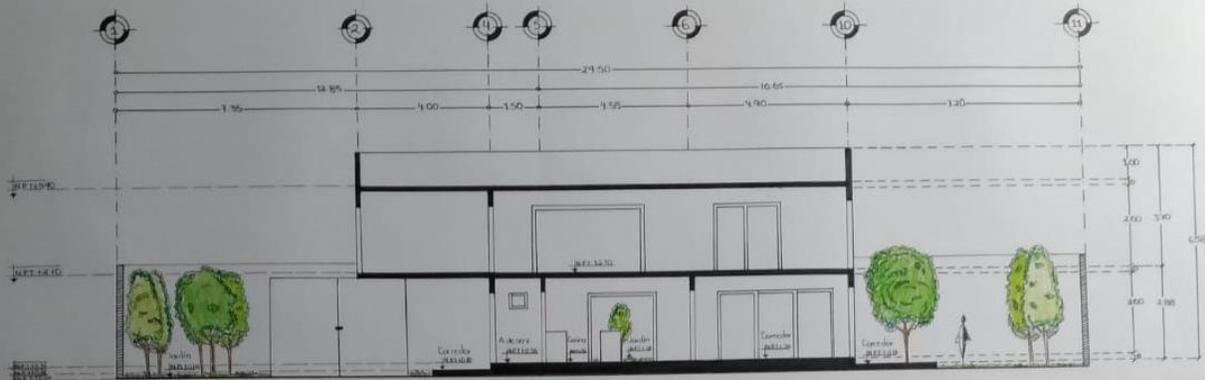

CORTE LONGITUDINAL B-B
 ESCALA 1:75



CORTE TRANSVERSAL A-A
 ESCALA 1:75