



Nombre del alumno: Arq. Oliver Fernando Rodas Hernández

Nombre del profesor: Arq. Pedro Alberto García López

Nombre del trabajo: Posproducción de imágenes


Materia: INSTALACIONES HIDROSANITARIAS Y ELECTRICAS

Grado: 6 cuatrimestre

Grupo: Arquitectura.

Comitán de Domínguez, Chiapas.

18 de mayo del 2023

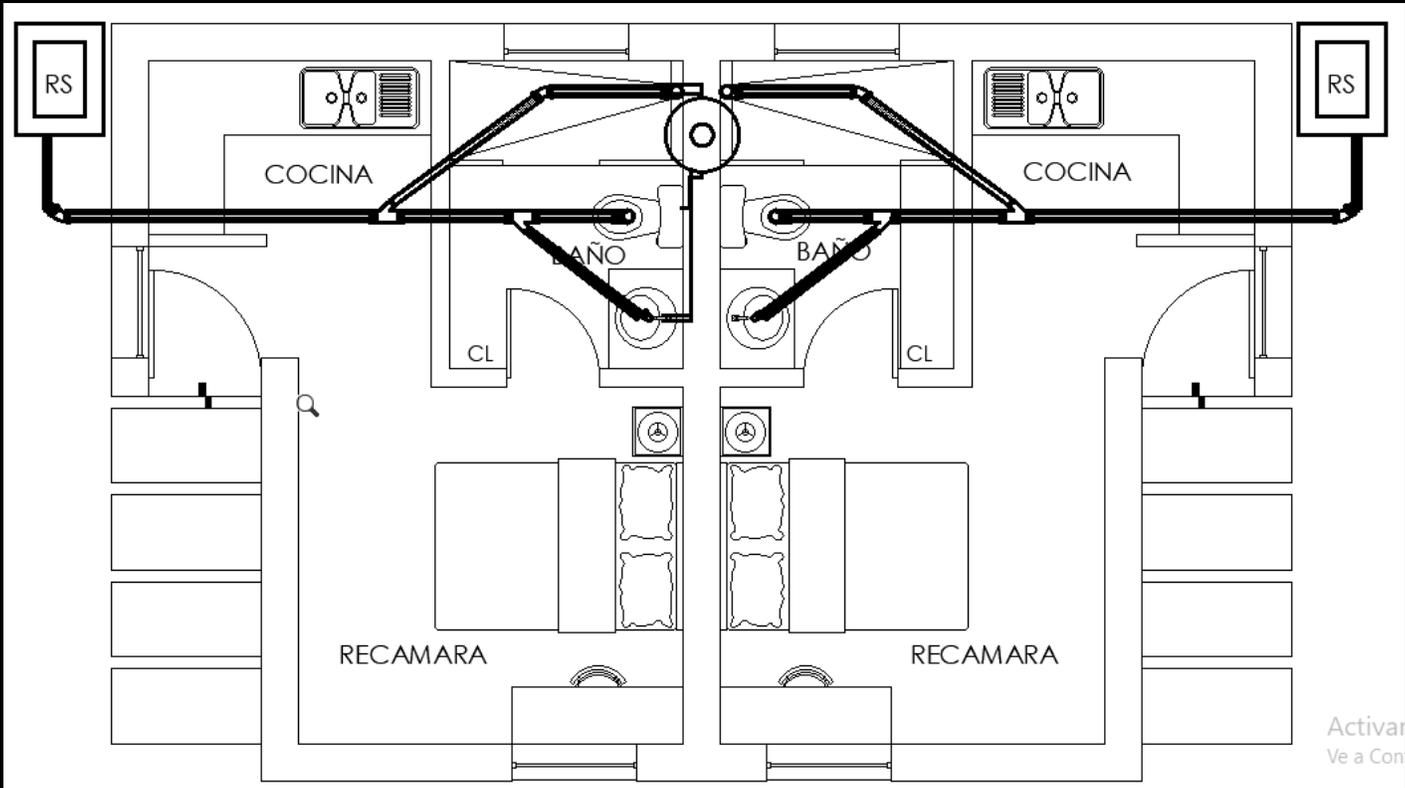

Activar
Ve a Con