

NORTE

UDS

PROYECTO
DEPARTAMENTOS
Y LOCALES

PLANOS
ELECTRICOS

OBRA NUEVA


ACOTACION EN METROS:

ESCALA 1:75


ALUMNO: GRISEYDA JOACHIN VELAZQUEZ

MATERIA: DISEÑO ARQUITECTONICO

DOCENTE: ARQ. PEDRO ALBERTO GARCIA
LOPEZ

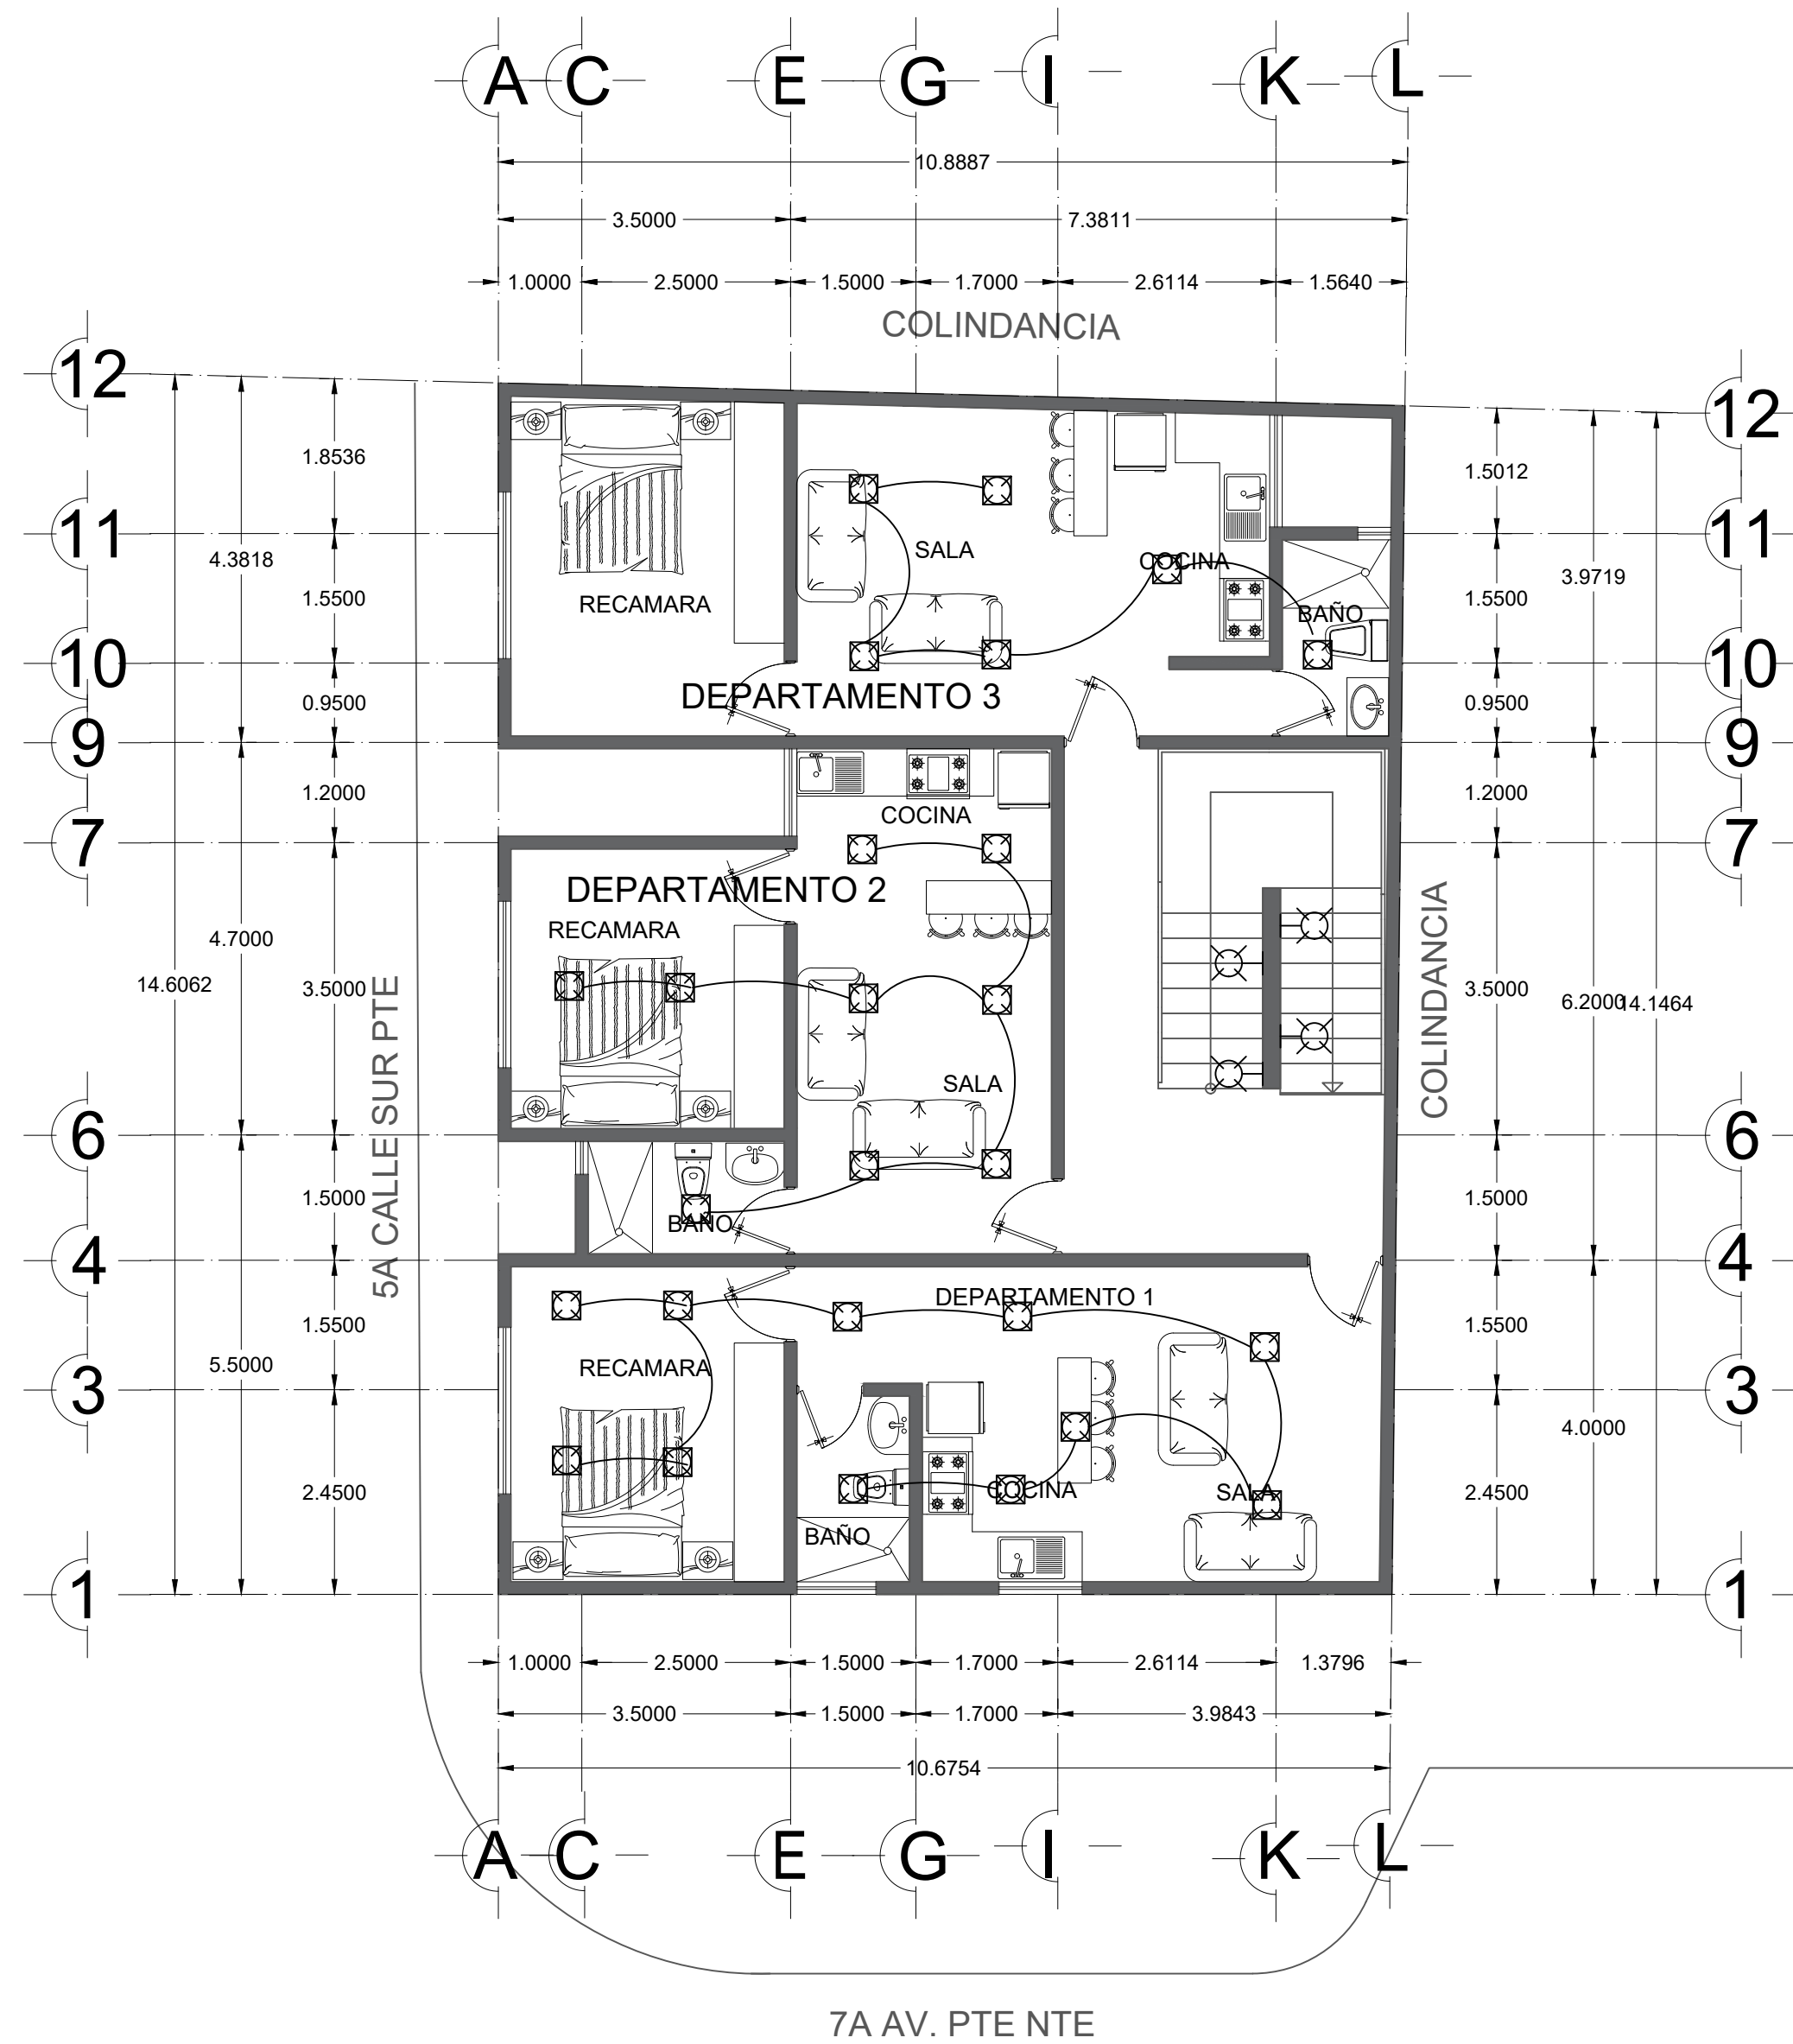


PLANO ELECTRICO
PRIMER PLANTA
ESC: 1:75

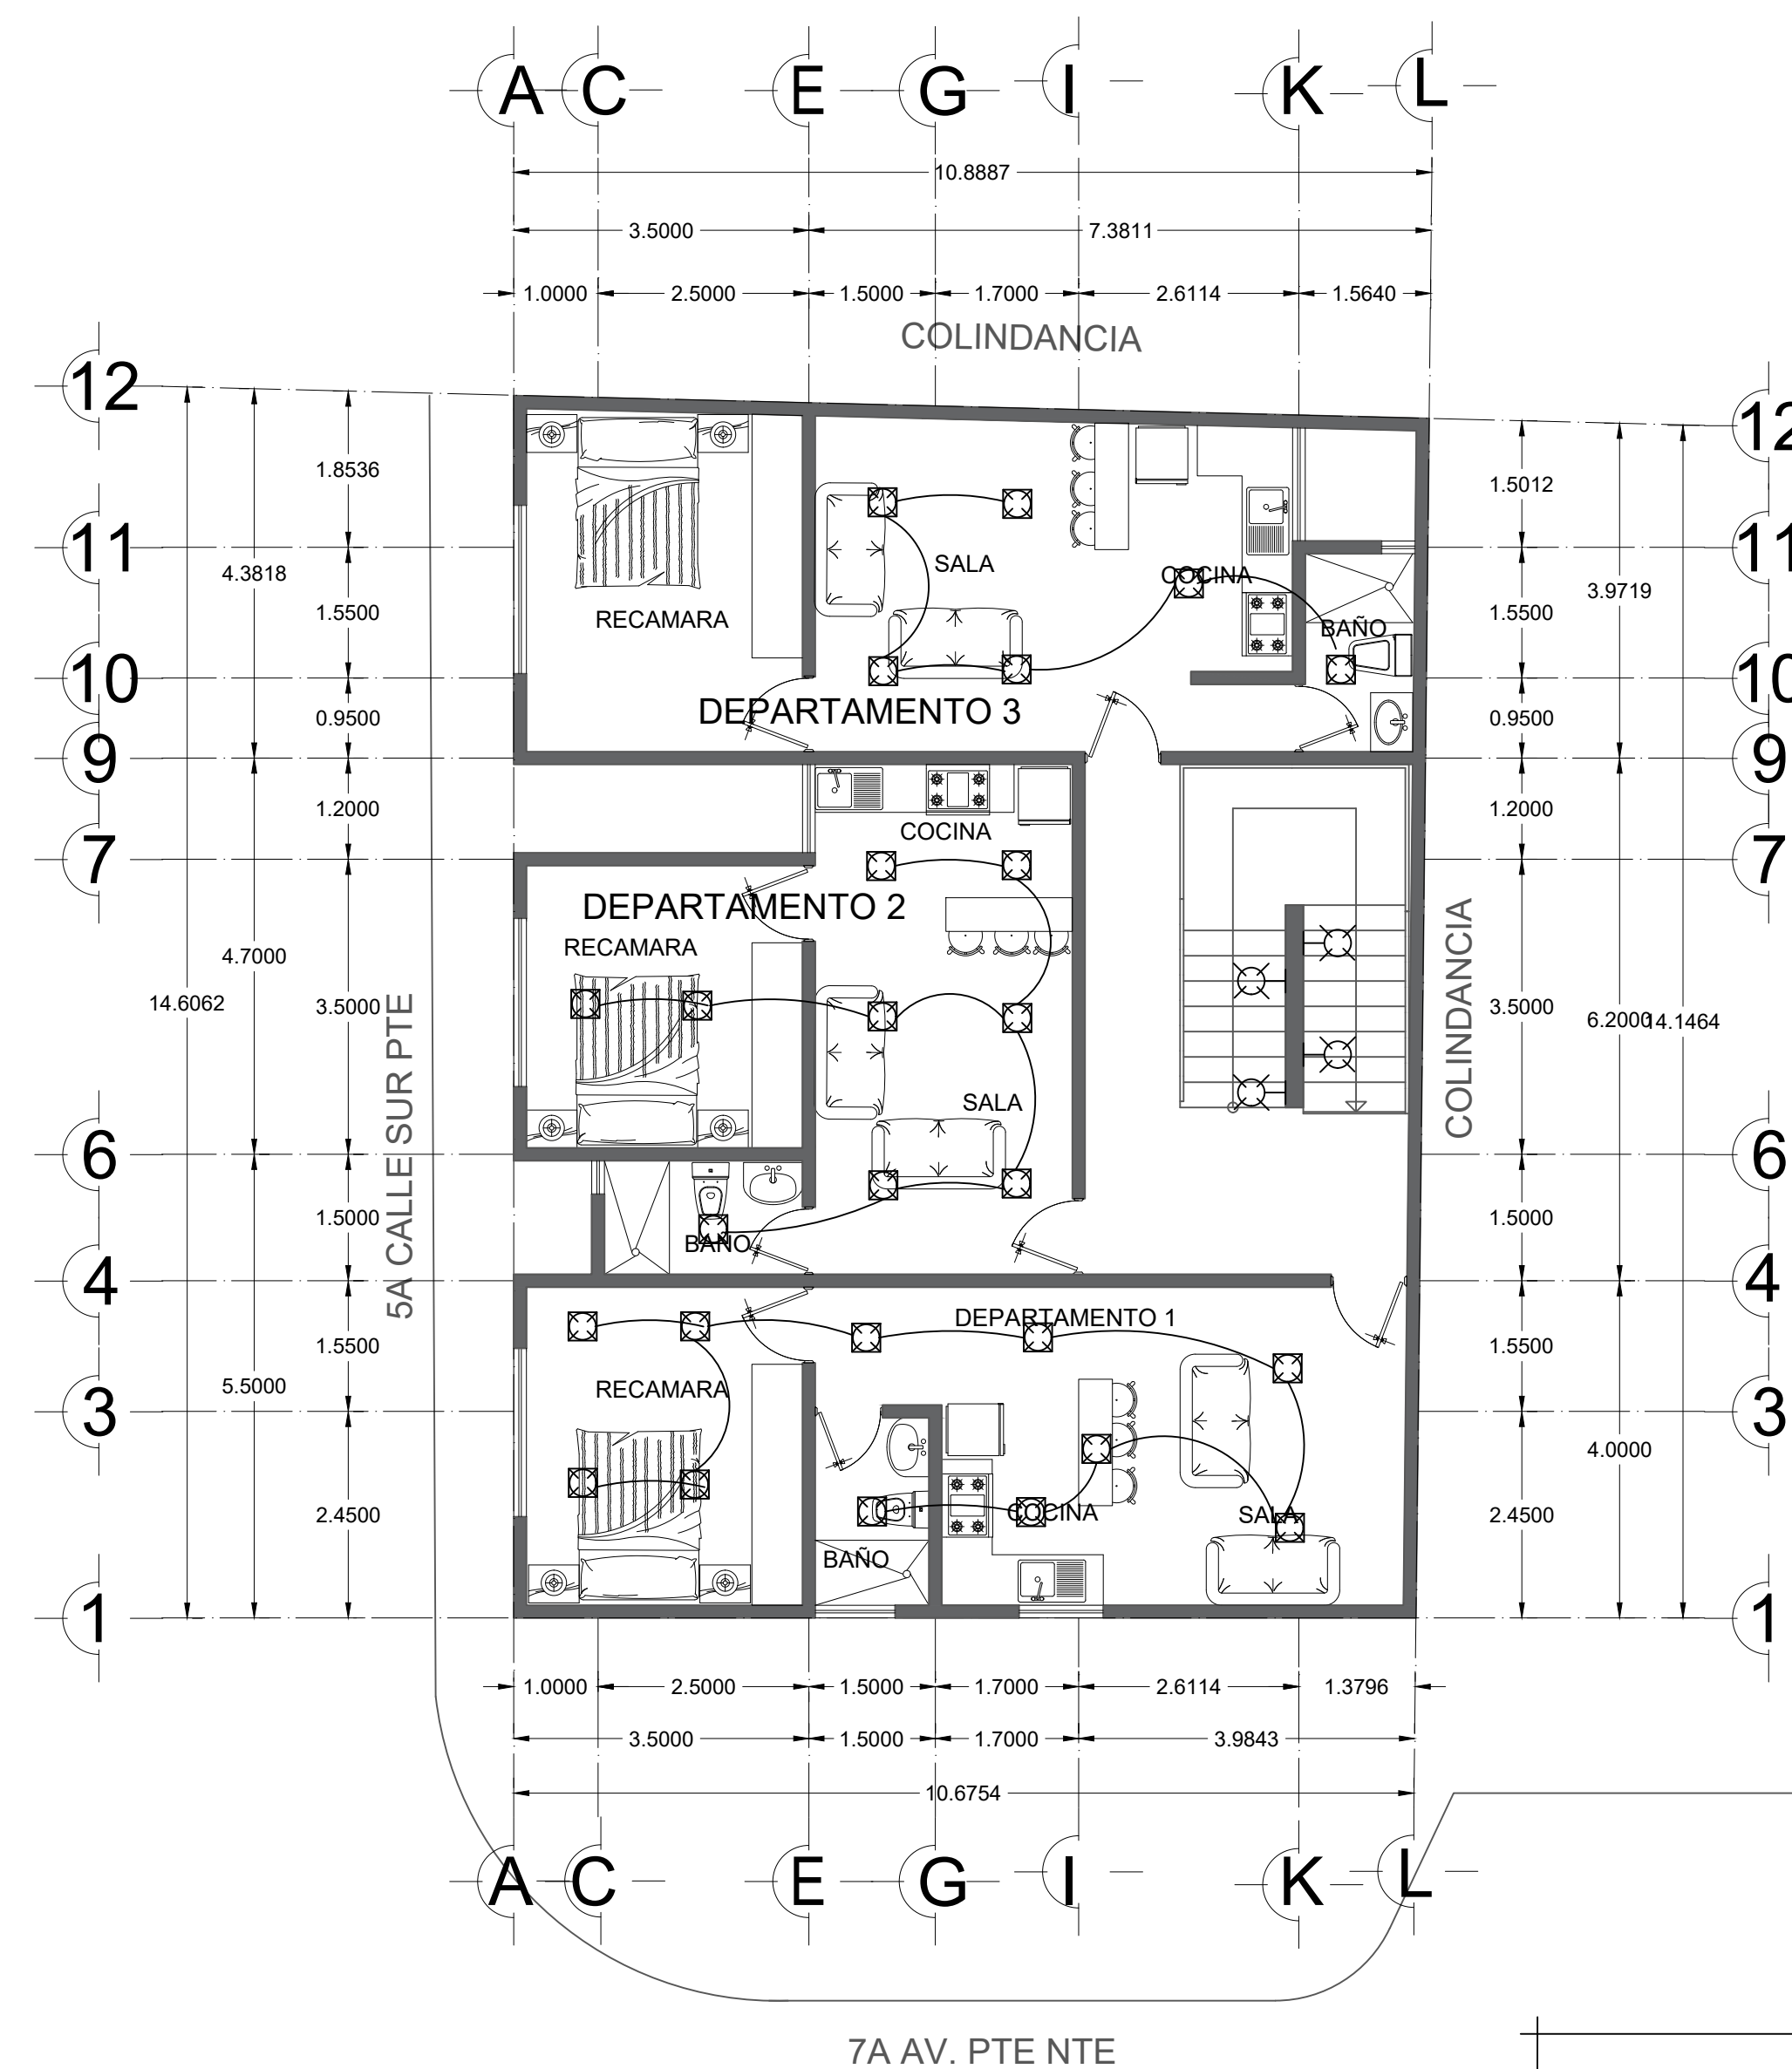

PLANO ELECTRICO
SEGUNDA PLANTA
ESC: 1:75

SIMBOLOGIA ELECTRICA

-  Salida de centro
-  Salida arbotante
-  Salida spot LED de centro
-  Salida spot LED de piso
-  Salida spot LED
-  Contacto polarizado duplex
-  Contacto polarizado duplex por piso
-  Contacto polarizado duplex flexible
-  Apagador sencillo
-  Apagador de escaleras
-  Cableado por losa
-  Cableado por piso
-  Tubería galvanizada
-  Tablero de carga
-  Medidor
-  Interruptor de navaja
-  Acometida
-  Mufa/varilla de hierro