

INSTALACION ELECTRICA AZOTEA

ESCALA: 1:75


SIMBOLOGIA ELECTRICA

- Salida bote de centro
- Salida arbotante
- Salida bote spot LED de centro
- Salida bote spot LED de piso
- Salida spot LED
- Salida reflector LED
- Salida equipo de bombeo
- Salida equipo hidroneumatico
- Contacto polarizado duplex
- Contacto polarizado duplex por piso
- Contacto polarizado duplex trifasico
- Apagador sencillo
- Apagador de escaleras
- Cableado por losa
- Cableado por piso
- Tuberia galvanizada
- Tablero de carga
- Medidor
- Interruptor de navaja
- Acometida
- Mufa/varilla de tierra
- Salida de T.V.
- Salida de Telefono
- Salida de Interfon


CEDULA DE CABLEADO

NUMERO	CABLE	USO
①	2-12 1-T	Gral;contactos
②	2-14	Apagador
③	2-12 2-14 1-T	Apagador y contacto
④	2-12 5-14 1-T	Apagador, contacto y escalera
⑤	3-14	Escalera
⑥	5-14	Apagador y escalera
⑦	4-12 1-T	Paso de circuitos
⑧	4-14	2 Apagadores
⑨	2-8	Acometida

LOCALIZACIÓN

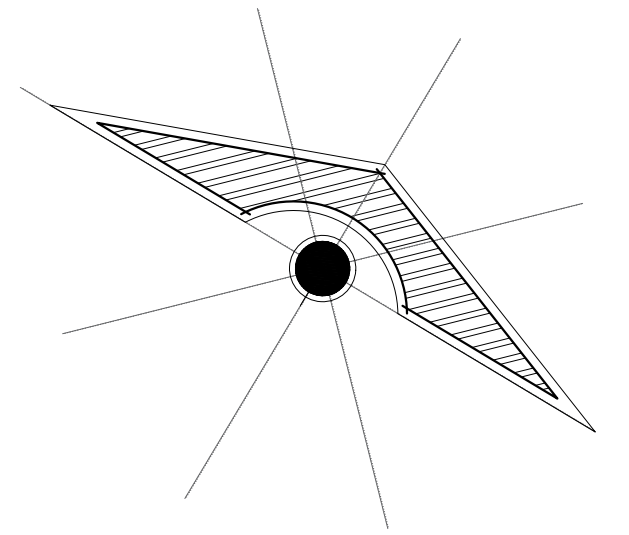

CROQUIS DE LOCALIZACIÓN

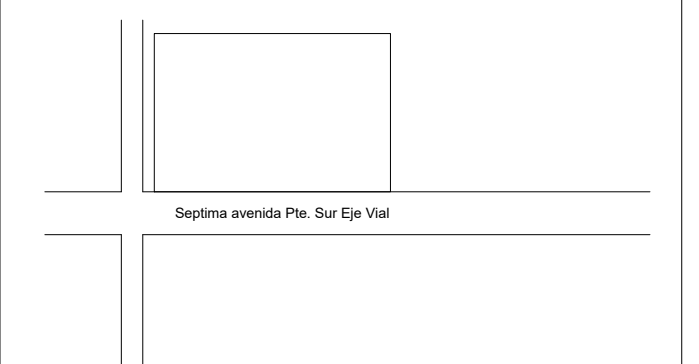

DETALLES

PROYECTO:

PLANOS ELECTRICOS

**UDS MI
UNIVERSIDAD**

NOMBRE:

Arq. Luis Enrique Aguilar Villar

ESCALA
1:75

PLANO
01-02