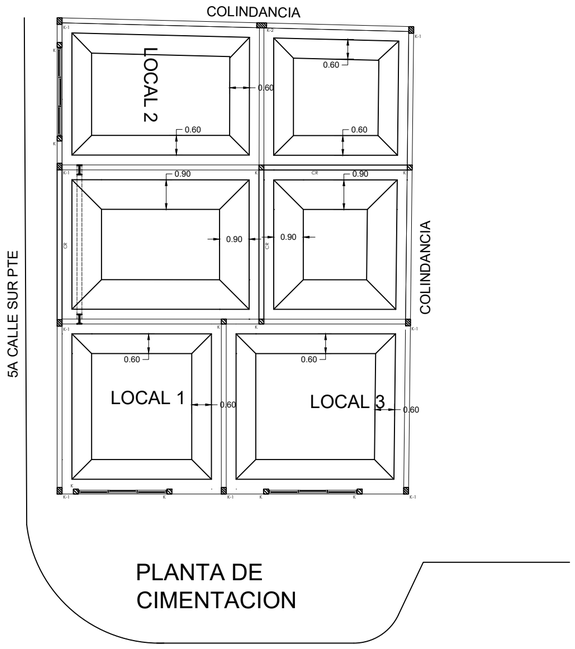

PLANTA DE CIMENTACION

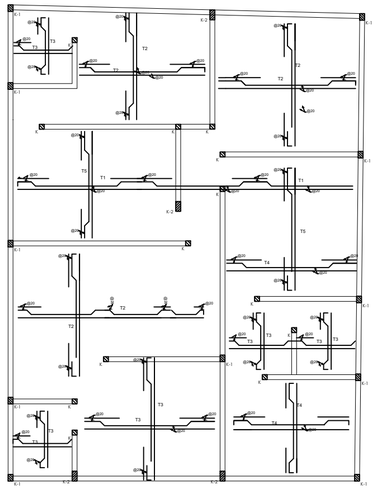

PLANTA ESTRUCTURA 1ER NIVEL

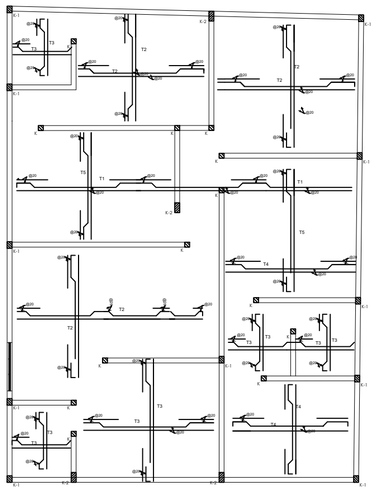

PLANTA ESTRUCTURA 2DO NIVEL

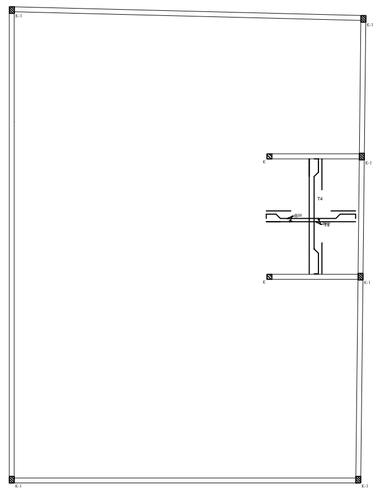

PLANTA ESTRUCTURA 3ER NIVEL

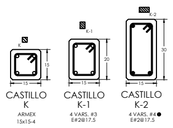

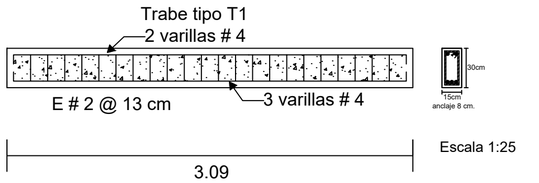

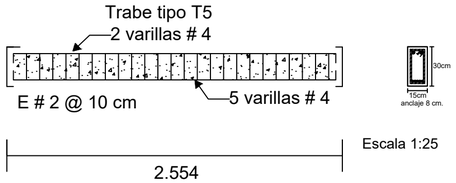

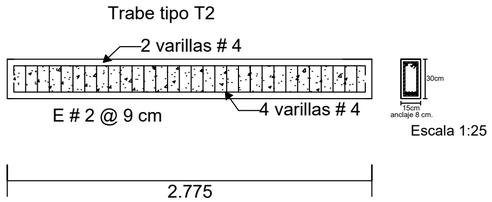

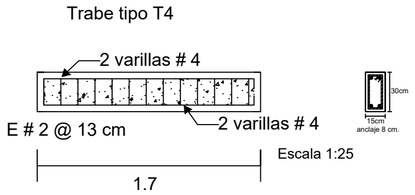

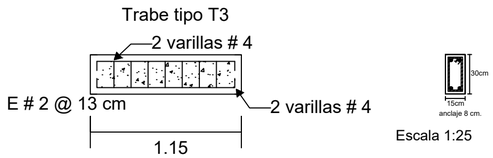

UNIVERSIDAD UDS

DATOS DE LA OBRA

LILIANA VAZQUEZ MORENO
ARQ. VICTOR MANUEL SANTIAGO GUILLEN
ARQUITECTURA
PLANTAS

PROYECTO: PLANTAS

DIRECCIÓN: 7A AV. PTE NTE

PROPIETARIO: 5A CALLE SUR PTE

PROYECTÓ: PLANTAS

ESCALA: 1:125

CLAVE: A-1

ACOTACIÓN: METROS

PLANO: 01/ 01

FECHA: 10/ JULIO / 2023