



Nombre del Alumno: Antonio de Jesús López López

Nombre del Docente: Víctor Manuel Santiago Guillen


Nombre de la Materia: Diseño Arquitectónico II

Nombre Del Trabajo: Cortes

Nombre de la Carrera: Arquitectura

Cuatrimestre: 6°

LOCALIZACIÓN

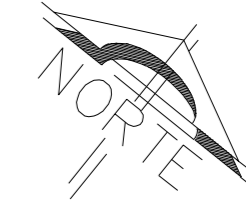

SIMBOLOGÍA

PROYECTO:
CASA DE CAMPO

DOCENTE:
VÍCTOR MANUEL
SANTIAGO GUILLÉN


PROYECTÓ:
ANTONIO DE JESÚS
LÓPEZ LÓPEZ
FANI JIMÉNEZ HERNÁNDEZ

PLANO:
CORTES


ESCALA:
1:125

CLAVE: A-1	ACOTACIÓN: METROS
	PLANO: 01 / 01

FECHA:
11 / JUNIO / 2023

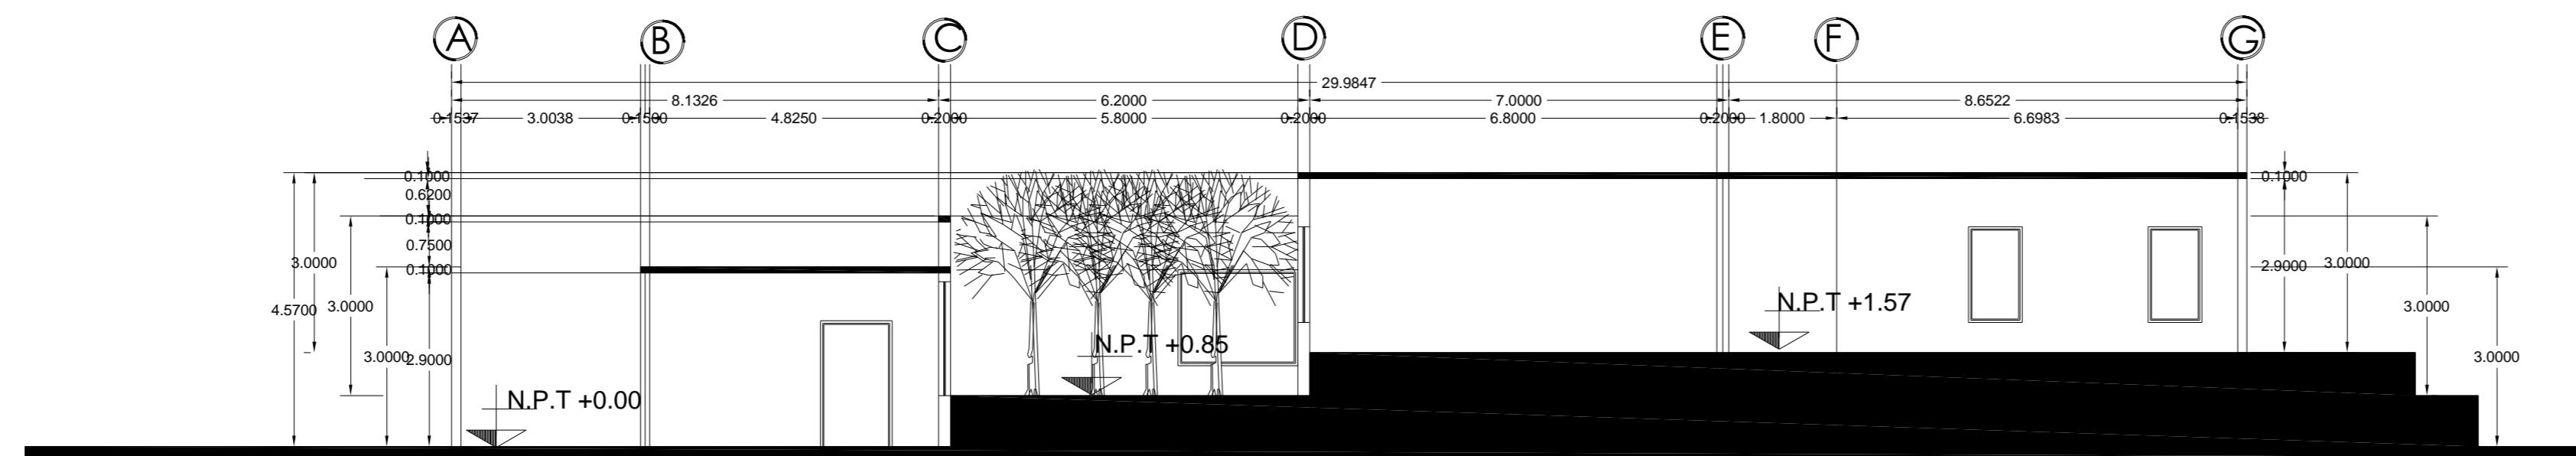

CORTE X-X'

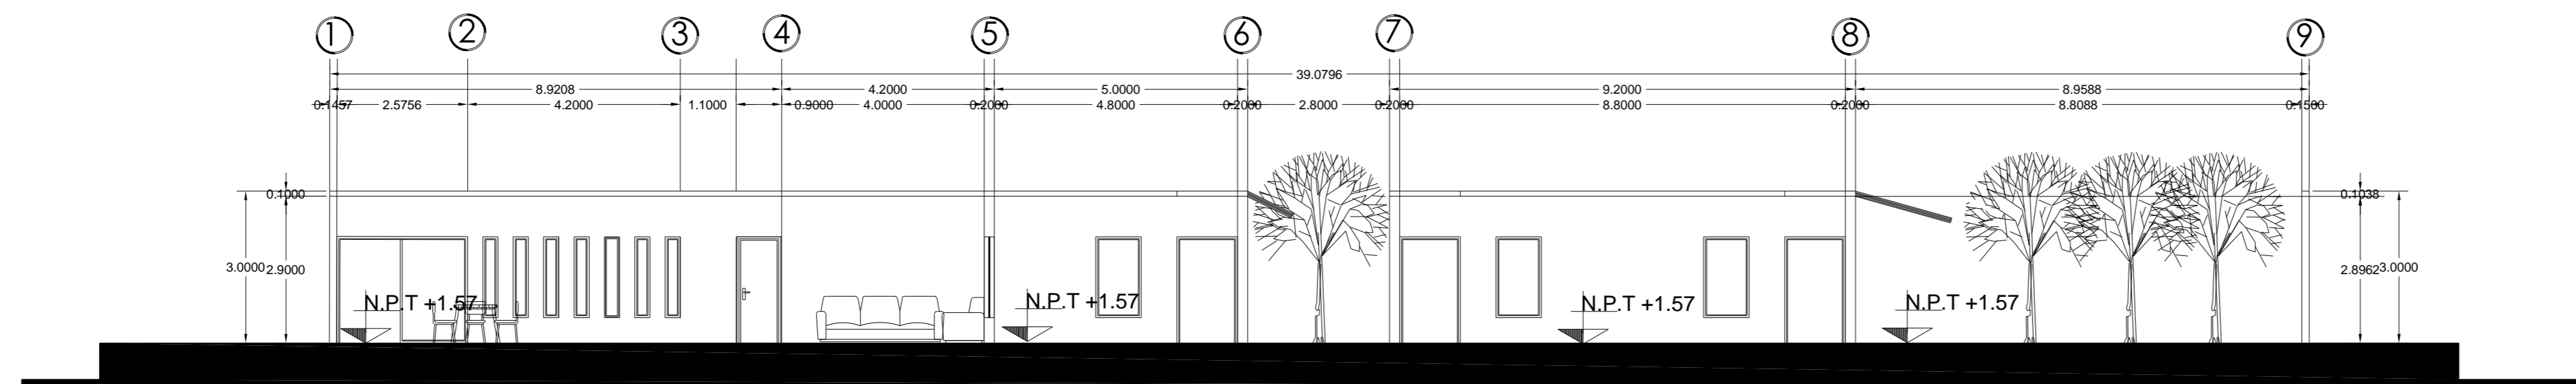

CORTE Y-Y'