


LOCALIZACIÓN

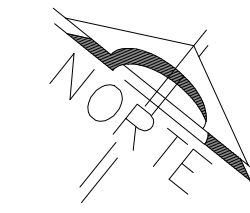

SIMBOLOGÍA

PROYECTO:
CASA DE CAMPO

DOCENTE:
VÍCTOR MANUEL
SANTIAGO GUILLÉN


PROYECTÓ:
ANTONIO DE JESÚS
LÓPEZ LÓPEZ
FANI JIMÉNEZ HERNÁNDEZ

PLANO:
CORTE


ESCALA:
1:125

| | |
|----------------------|-----------------------------|
| CLAVE: A-1 | ACOTACIÓN: METROS |
| | PLANO: 01/01 |

FECHA:
11 / JUNIO / 2023

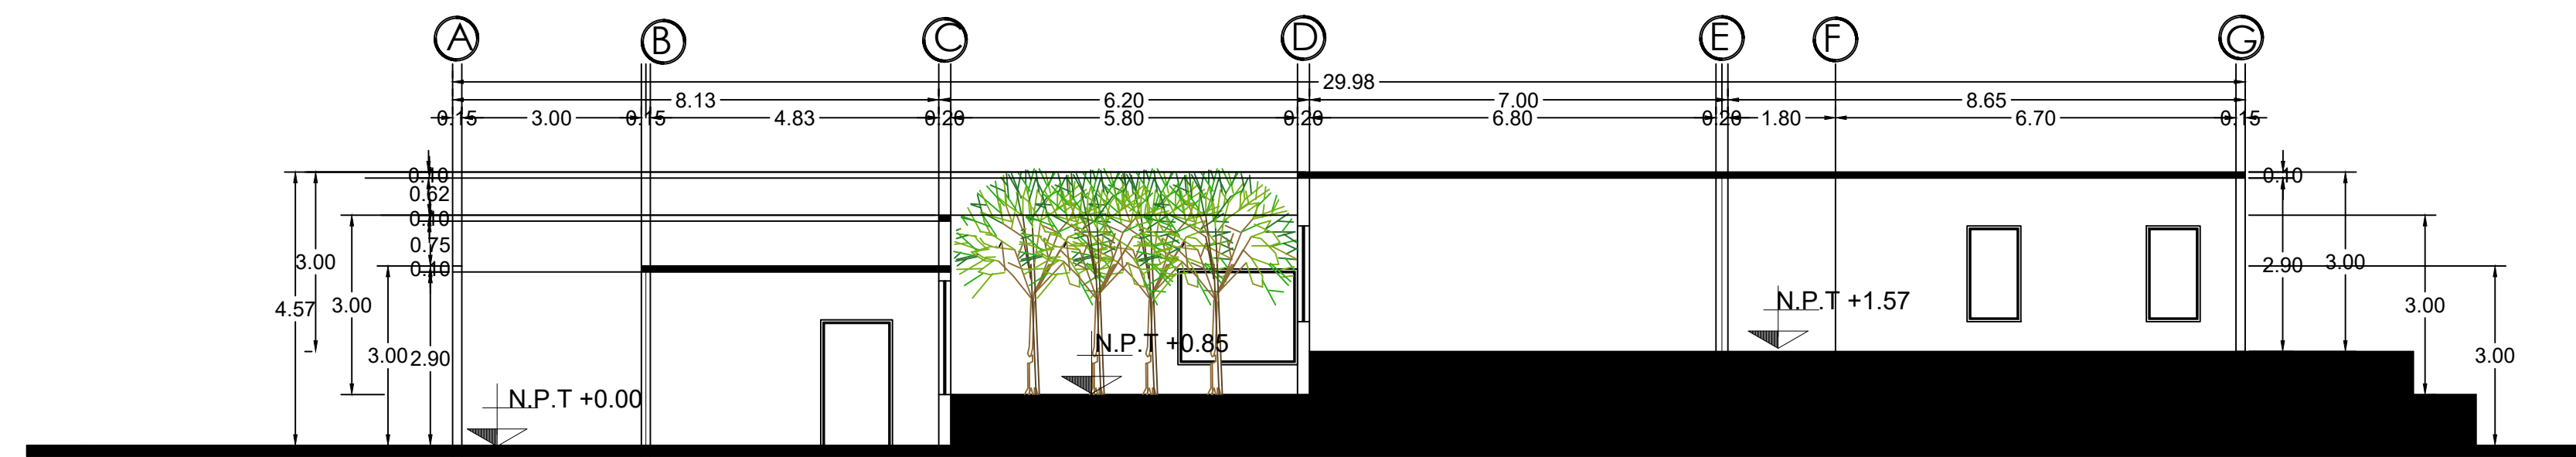

CORTE X- X'

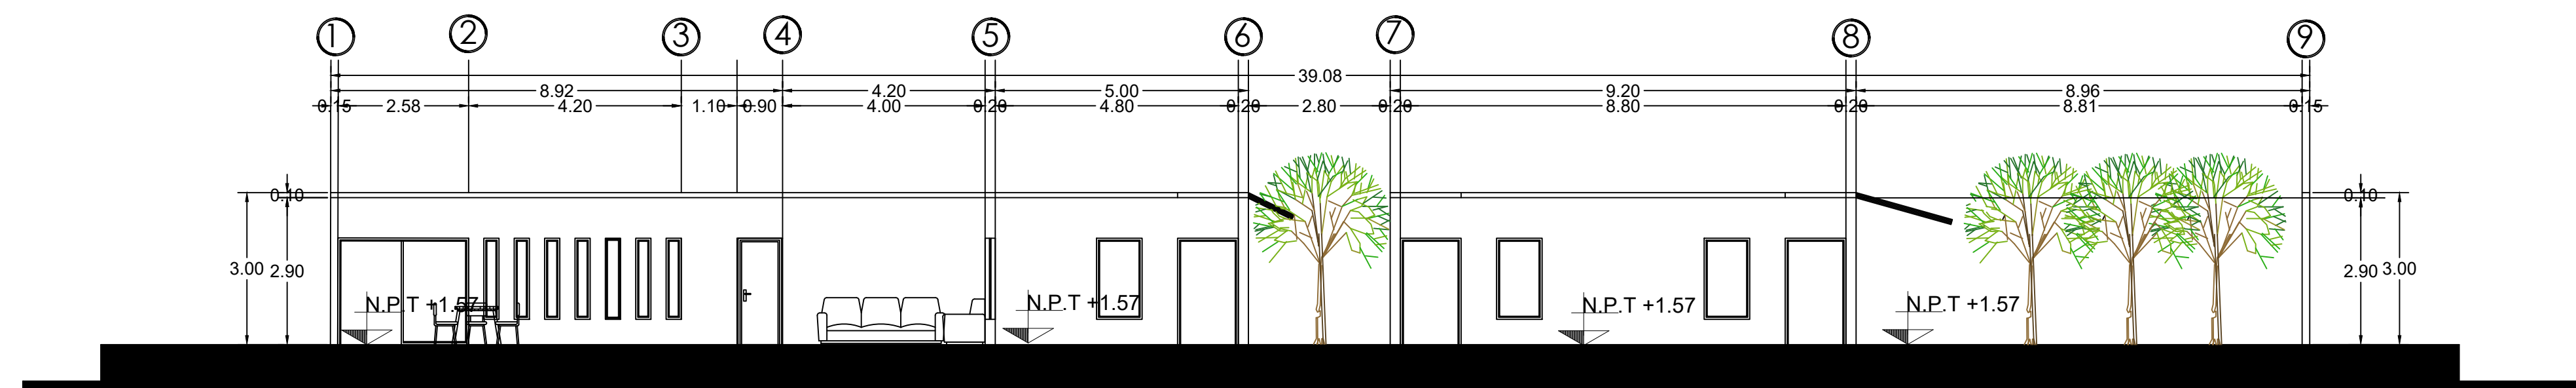

CORTE Y- Y'