SIMBOLOGIA

	SALIDA DE CENTRO		REGISTRO ELÉCTRICO
	SPOT CÁNOPE	T	SALIDA PARA TELEFONO
	SPOT DE PISO		BOMBA HIDRON. 1HP
	ARBOTANTE		ACOMETIDA
	APAGADOR DE ESCALERA		VARILLA COPPERWELL
	APAGADOR SENCILLO		MEDIDOR
	CONTACTO POLARIZADO		INTERRUPTOR DE NAVAJAS
	SALIDA COAXIAL P/TELEVISION		TABLERO DE CONTROL

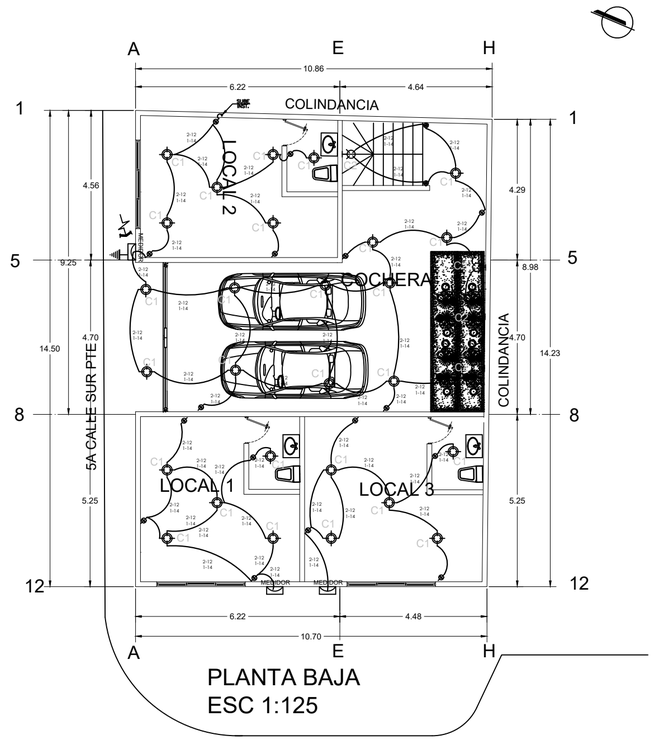

PLANTA BAJA
ESC 1:125

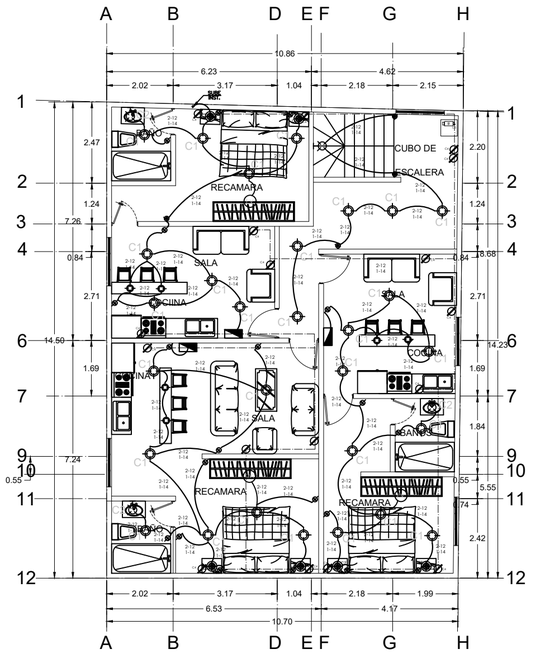

PLANTA
1ER NIVEL
ESC 1:125

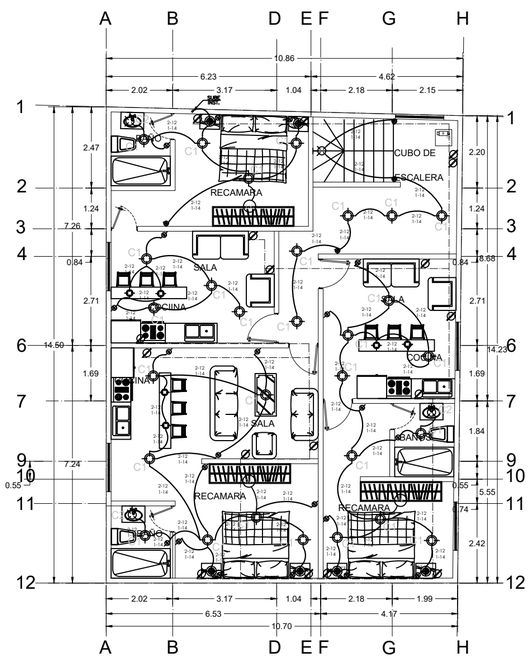

PLANTA
2DO NIVEL
ESC 1:125

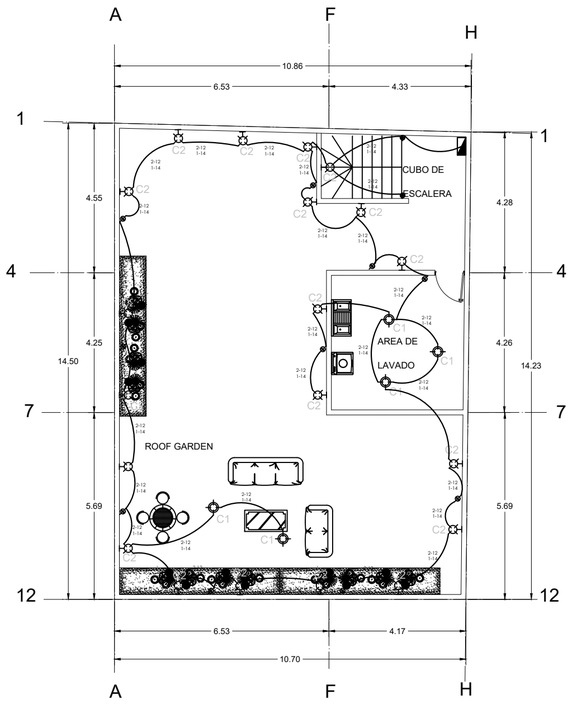

PLANTA DE AZOTEA
ESC 1:125

UNIVERSIDAD UDS

SIMBOLOGÍA

DATOS PERSONALES

LILIANA VAZQUEZ MORENO
ARQ. VICTOR MANUEL SANTIAGO GUILLEN
DISEÑO ARQUITECTONICO II
ENTREGA

PROYECTO:
DEPARTAMENTOS

DIRECCIÓN:
5A CALLE SUR PTE

PROYECTÓ:
INSTALACION ELECTRICA

ESCALA: 1:125

CLAVE: A-1

ACOTACIÓN: METROS

PLANO: 01/ 03

FECHA: 20/ JUNIO / 2023