


CORTE TRANSVERSAL.

CORTE LONGITUDINAL. Y-YI

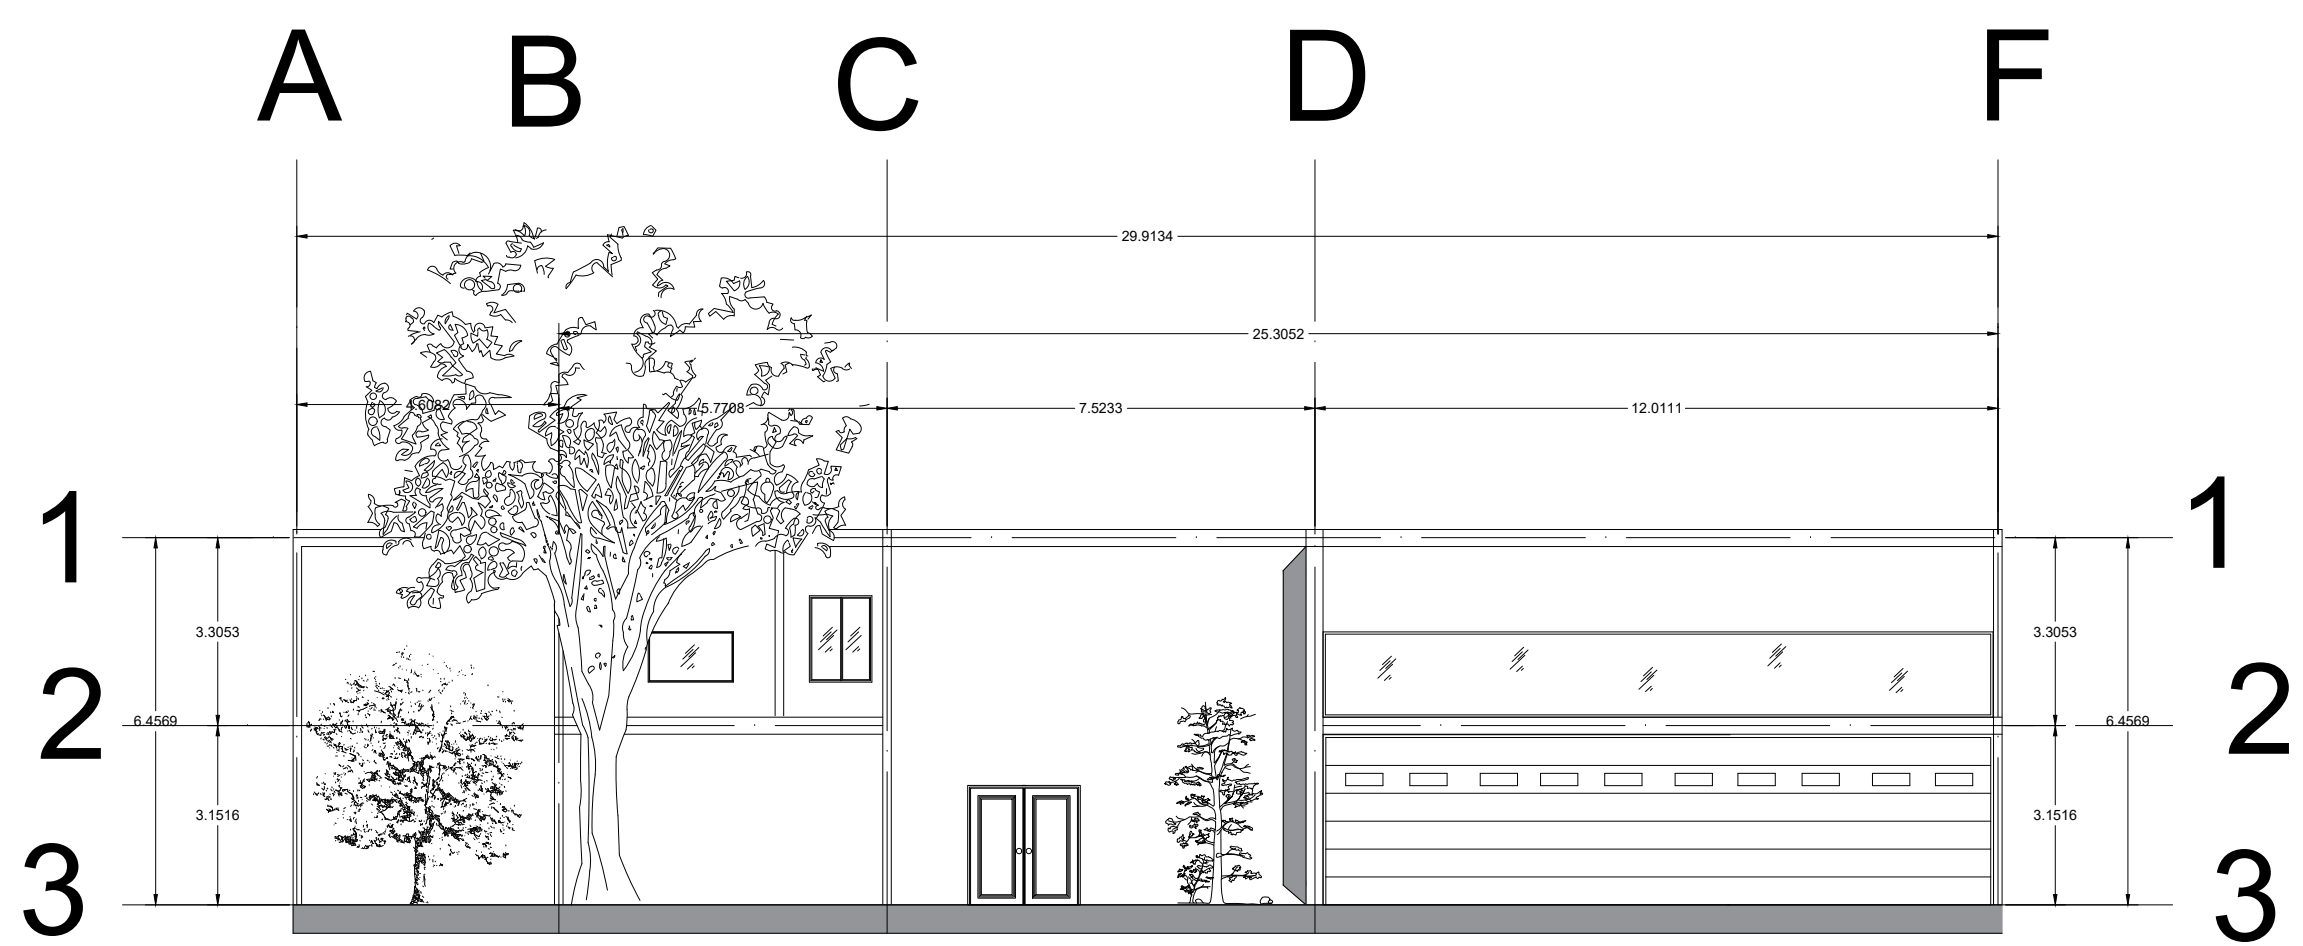

FACHADA PRINCIPAL

ANETTE ODALYS NAJERA RUEDA.

ARQ. VÍCTOR SANTIAGO.

CORTES.

06-06-2023

UDS