



**CORTE TRANSVERSAL**  
ESC 1:125

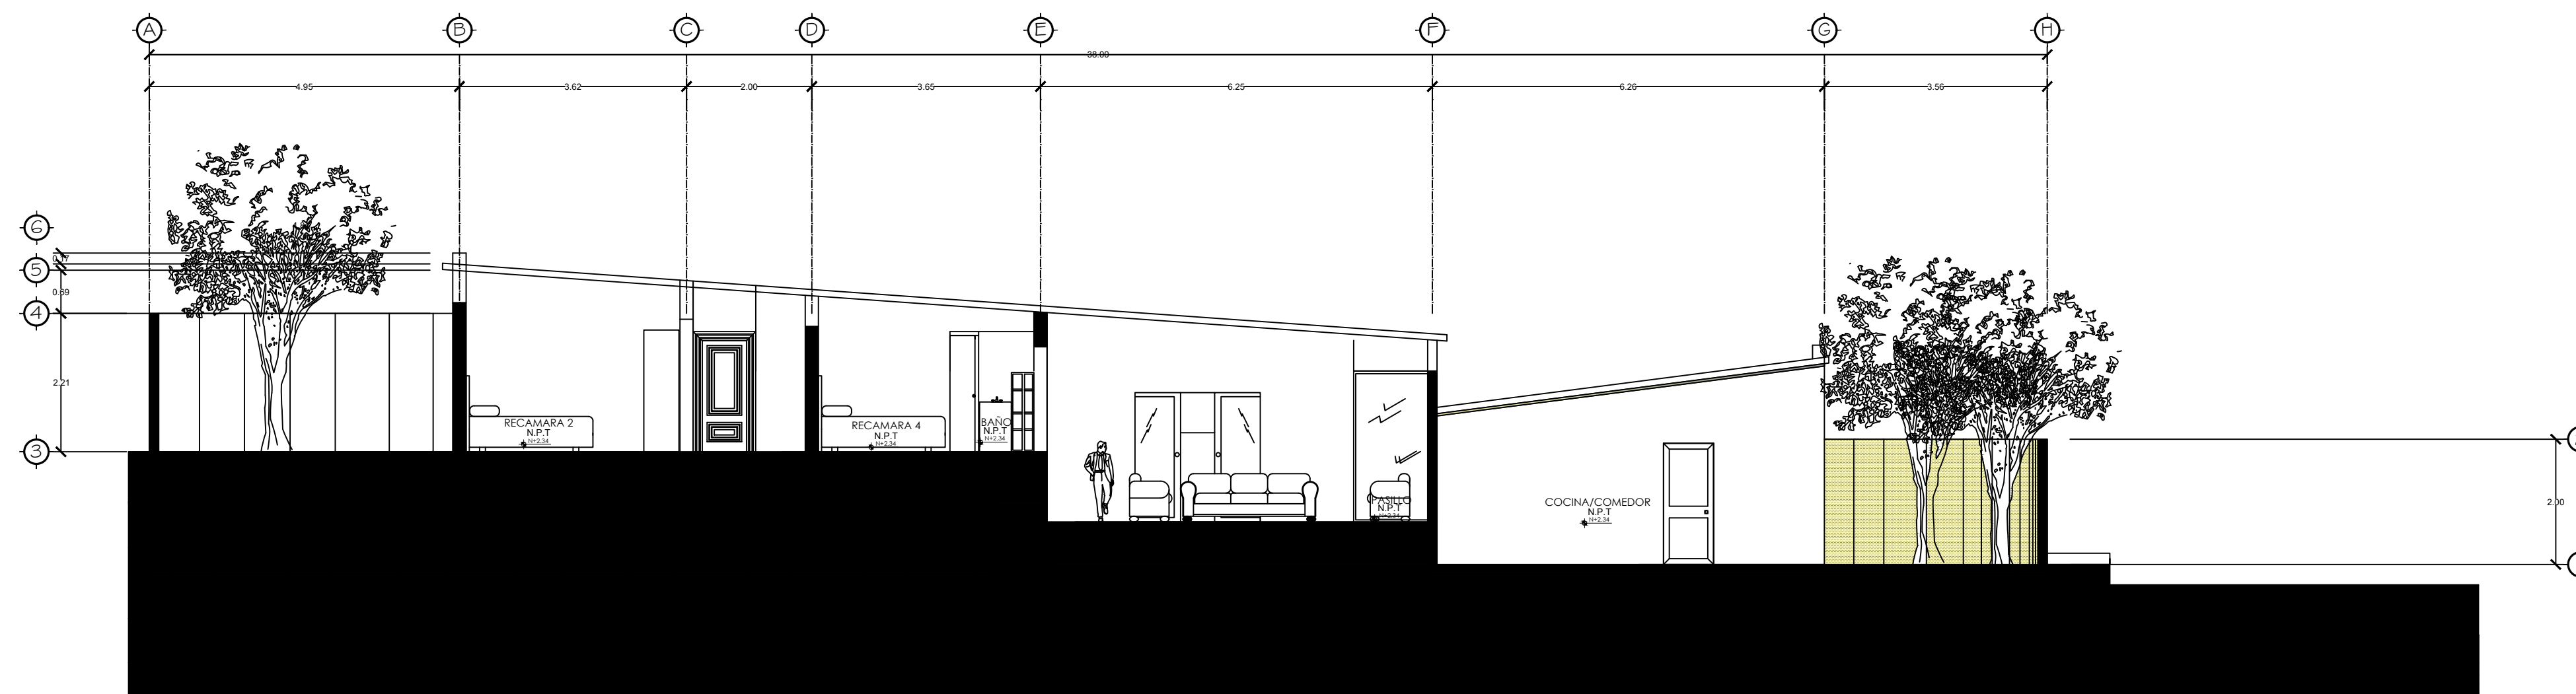


**CORTE LONGITUDINAL**  
ESC 1:125

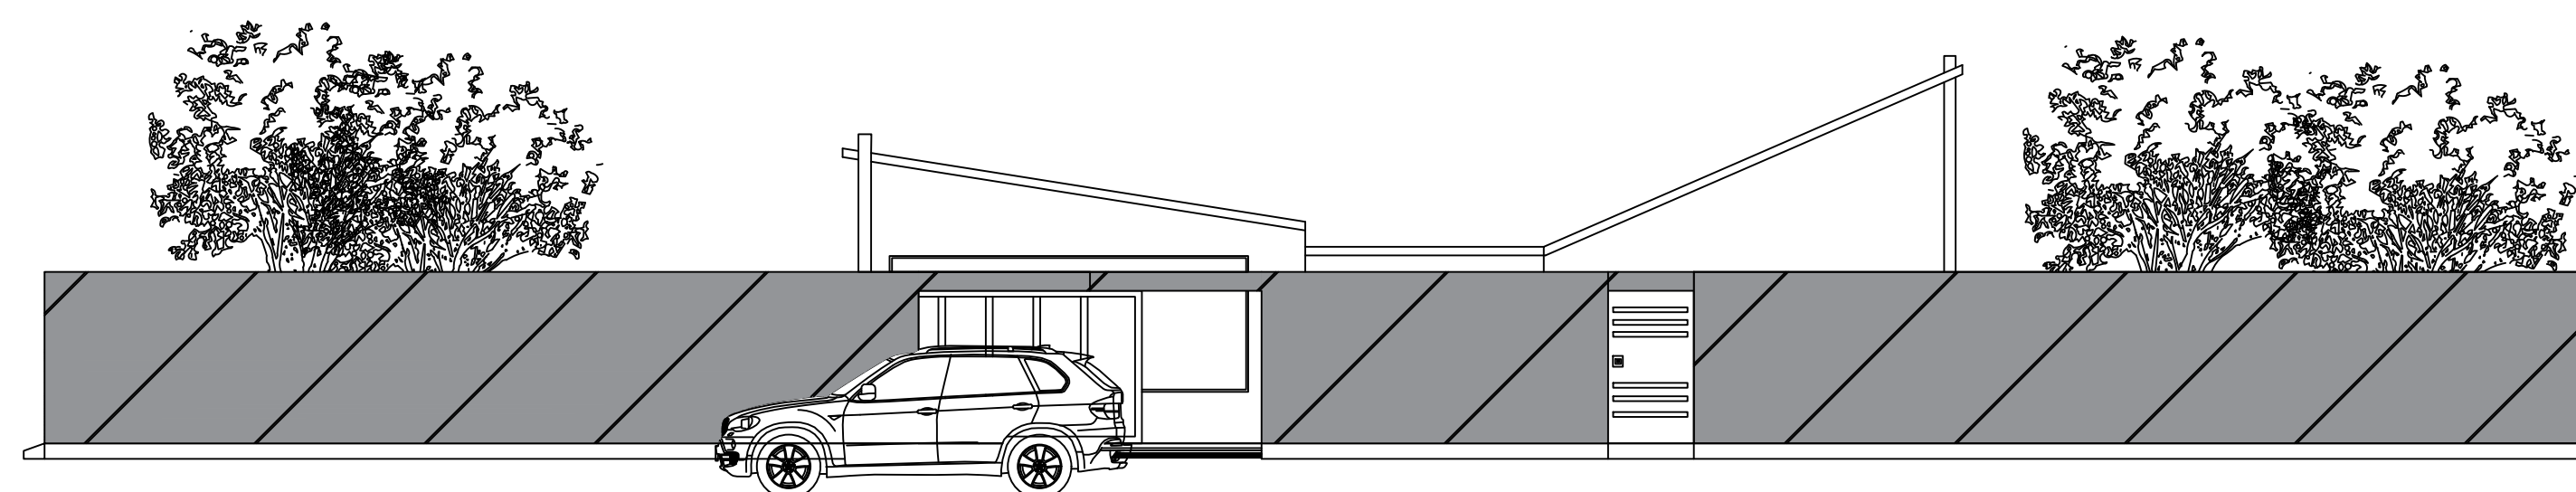

**FACHADA EXTERIOR DEL PREDIO**  
ESC 1:125

**UNIVERSIDAD DEL SURESTE**  
UDS

**LOCALIZACIÓN**

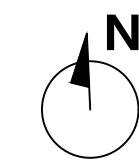

**PROYECTO:**  
CASA CAMPO-CAMPESTRE

**DIRECCIÓN:**

**PROPIETARIO:**

**NOMBRES:**

ARQ. LUIS ENRIQUE AGUILAR VILLAR  
ARQ. OLIVER FERNANDO RODAS  
HERNANDEZ.

**PLANO:**

PLANTA ARQUITECTÓNICA

**ESCALA:**

1:125

**CLAVE:**

**ACOTACIÓN:**

METROS

A-2

**PLANO:**

01 / 03

**FECHA:**

06 / JUNIO / 2023