



# UNIVERSIDAD DEL SURESTE

## LOCALIZACIÓN

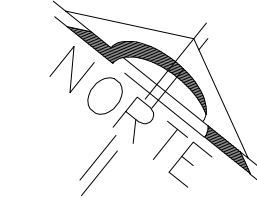


## SIMBOLOGÍA

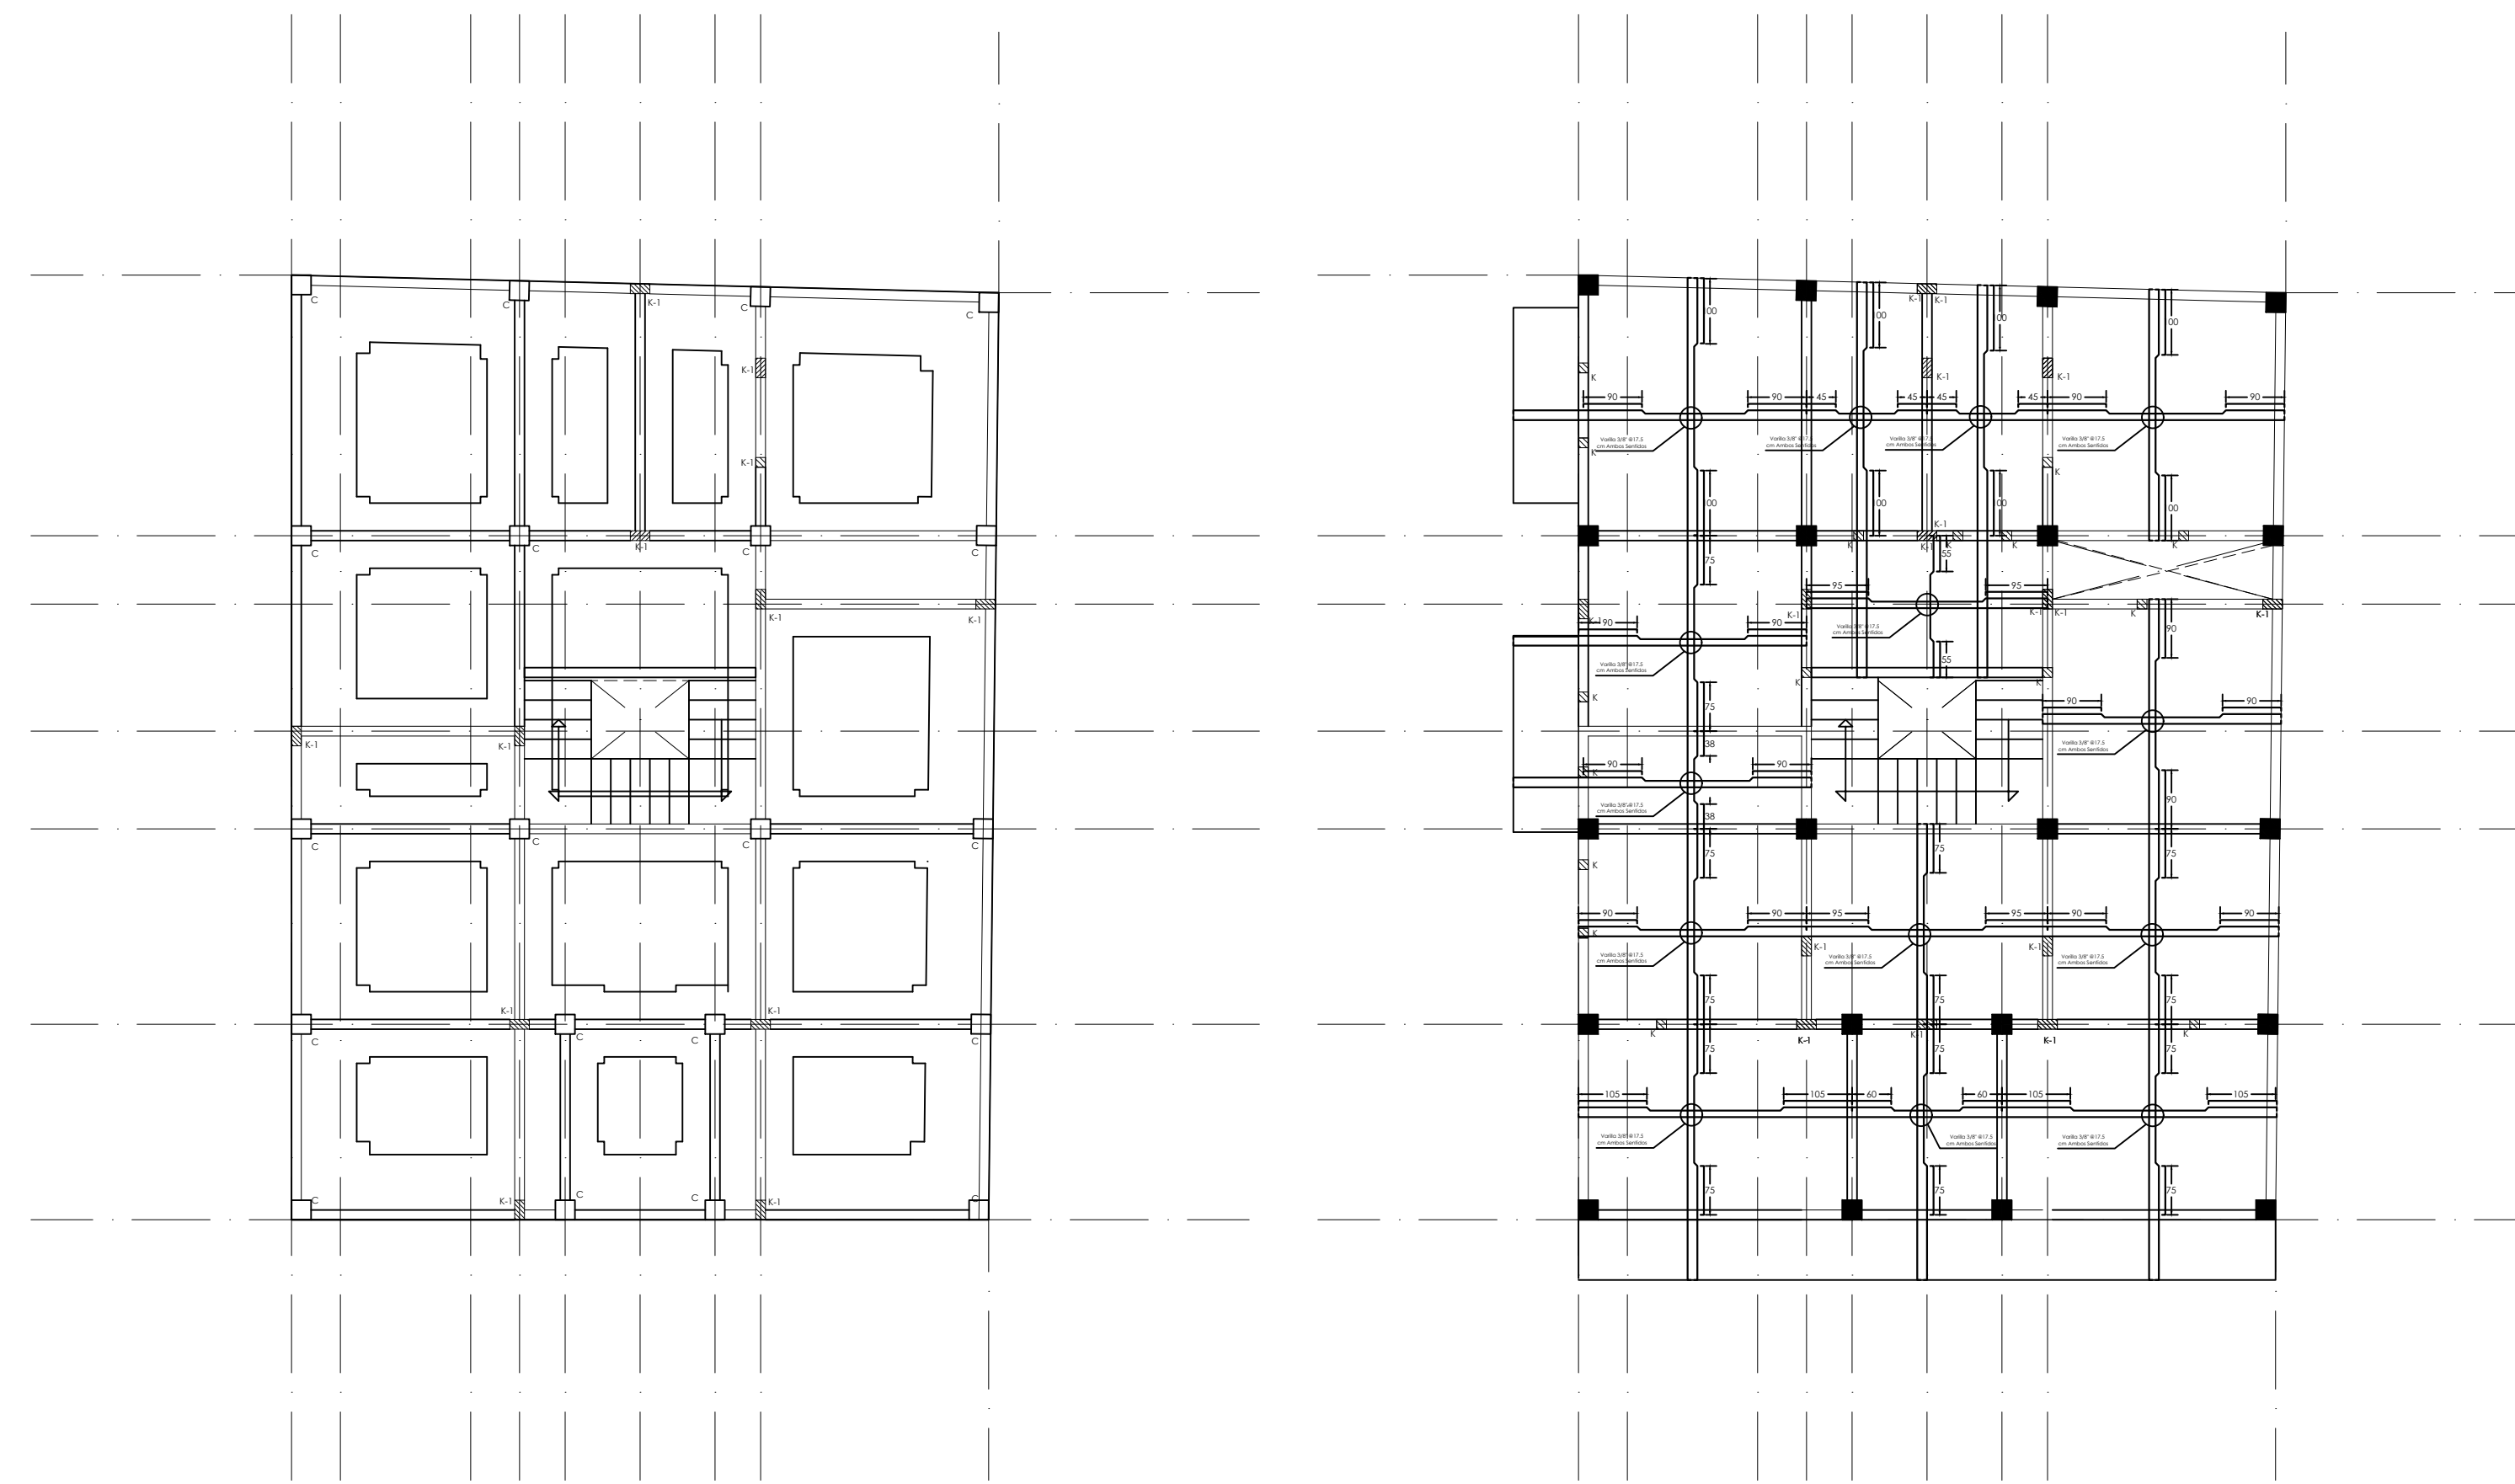

PLANTA DE CIMENTACIÓN

PLANTA ESTRUCTURAL 1ER PISO

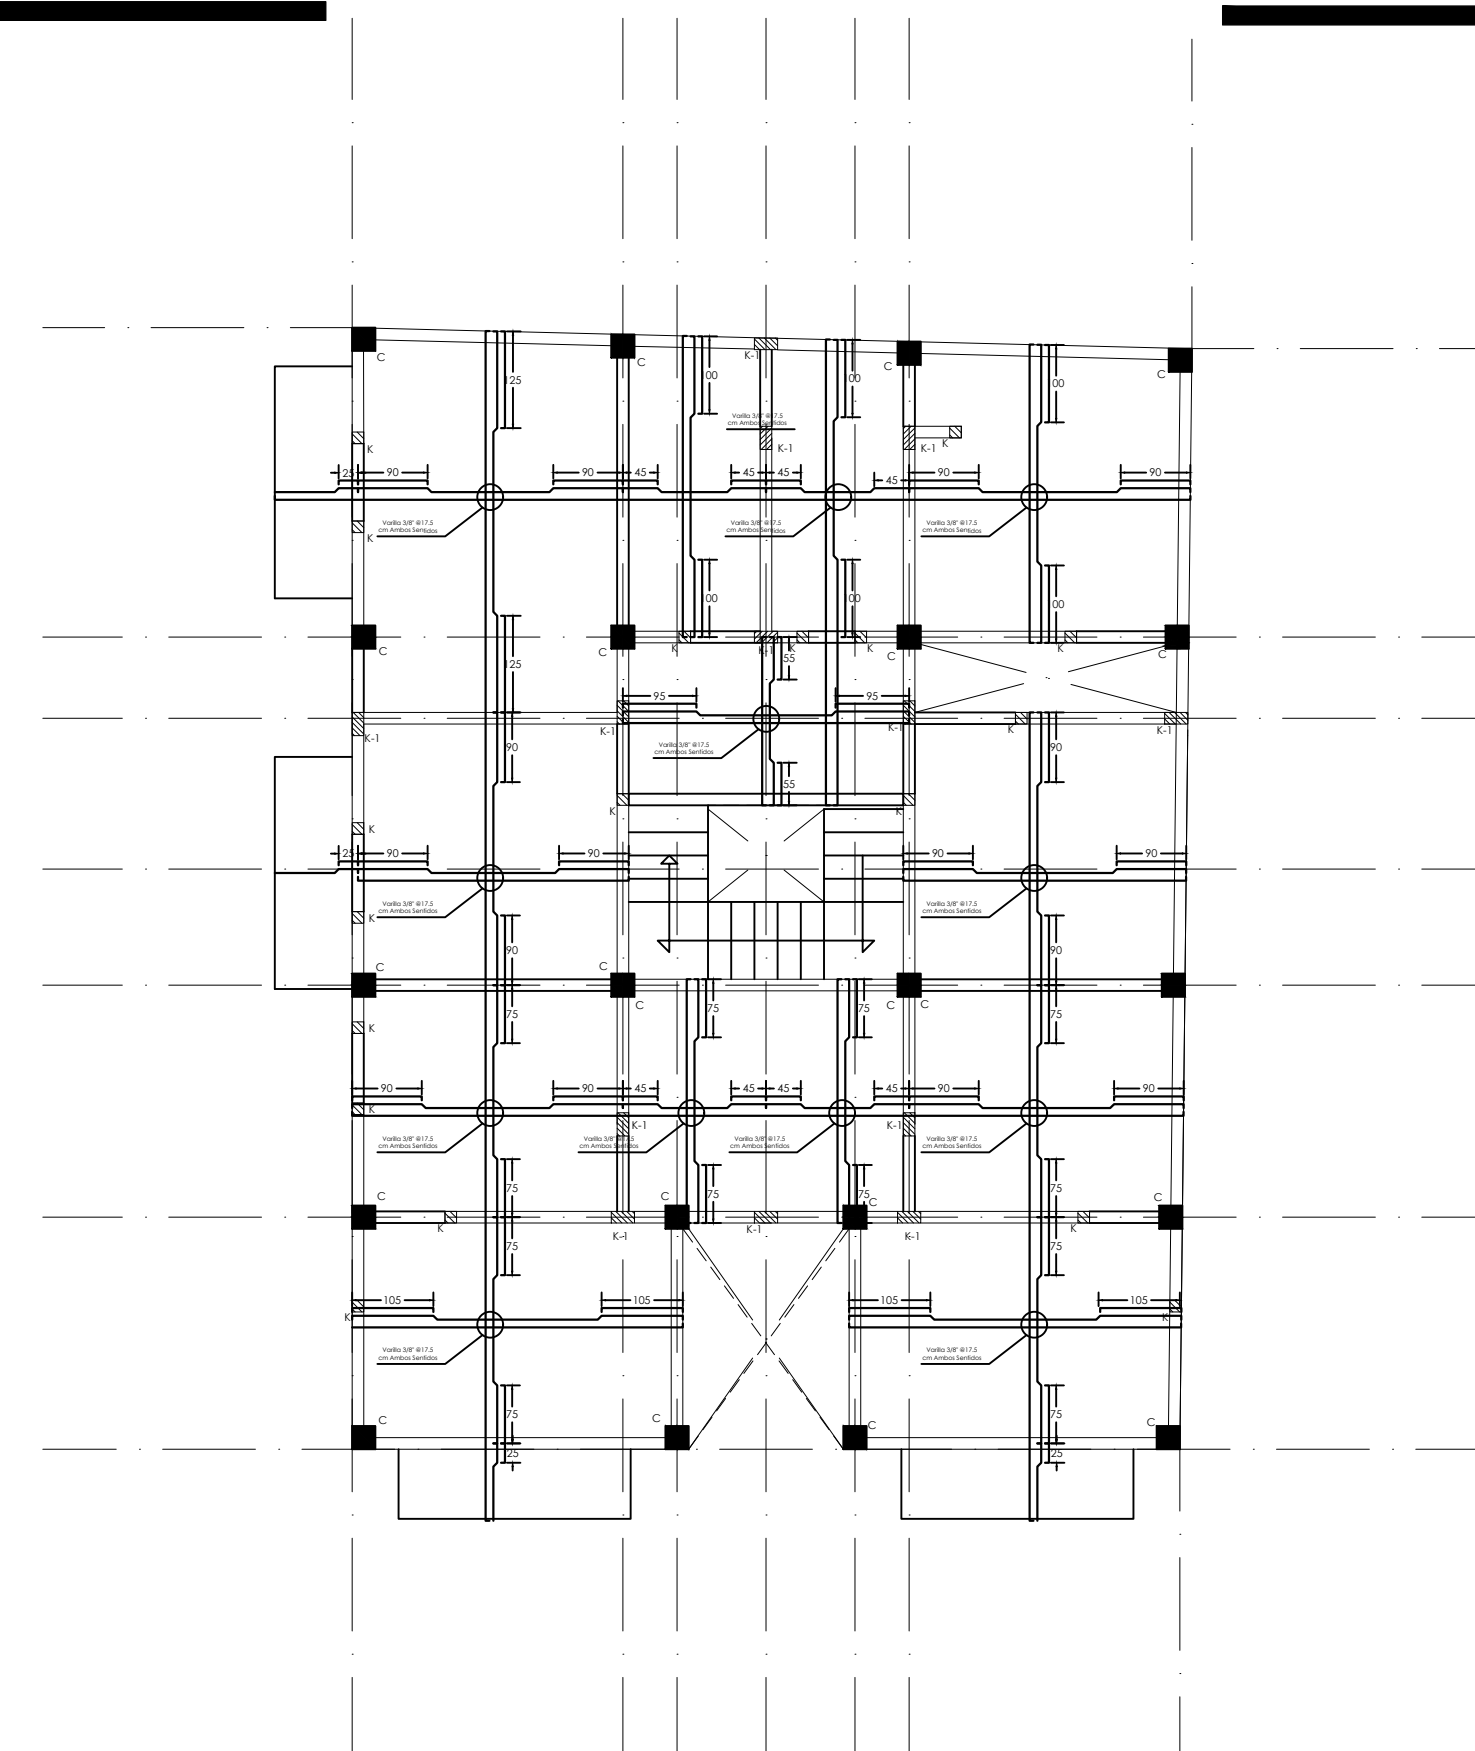

PLANTA ESTRUCTURAL 2DO PISO

## PROYECTO:

DEPAS Y LOCALES

## DOCENTE:

VÍCTOR MANUEL  
SANTIAGO GUILLÉN

## PROYECTÓ:

ANTONIO DE JESÚS  
LÓPEZ LÓPEZ

## PLANO:

CIMENTACIÓN

## ESCALA:

## CLAVE:

E-1

## ACOTACIÓN:

METROS

## PLANO:

01 / 01

## FECHA:

10 / JULIO / 2023