



CORTE TRANSVERSAL
ESC 1:125

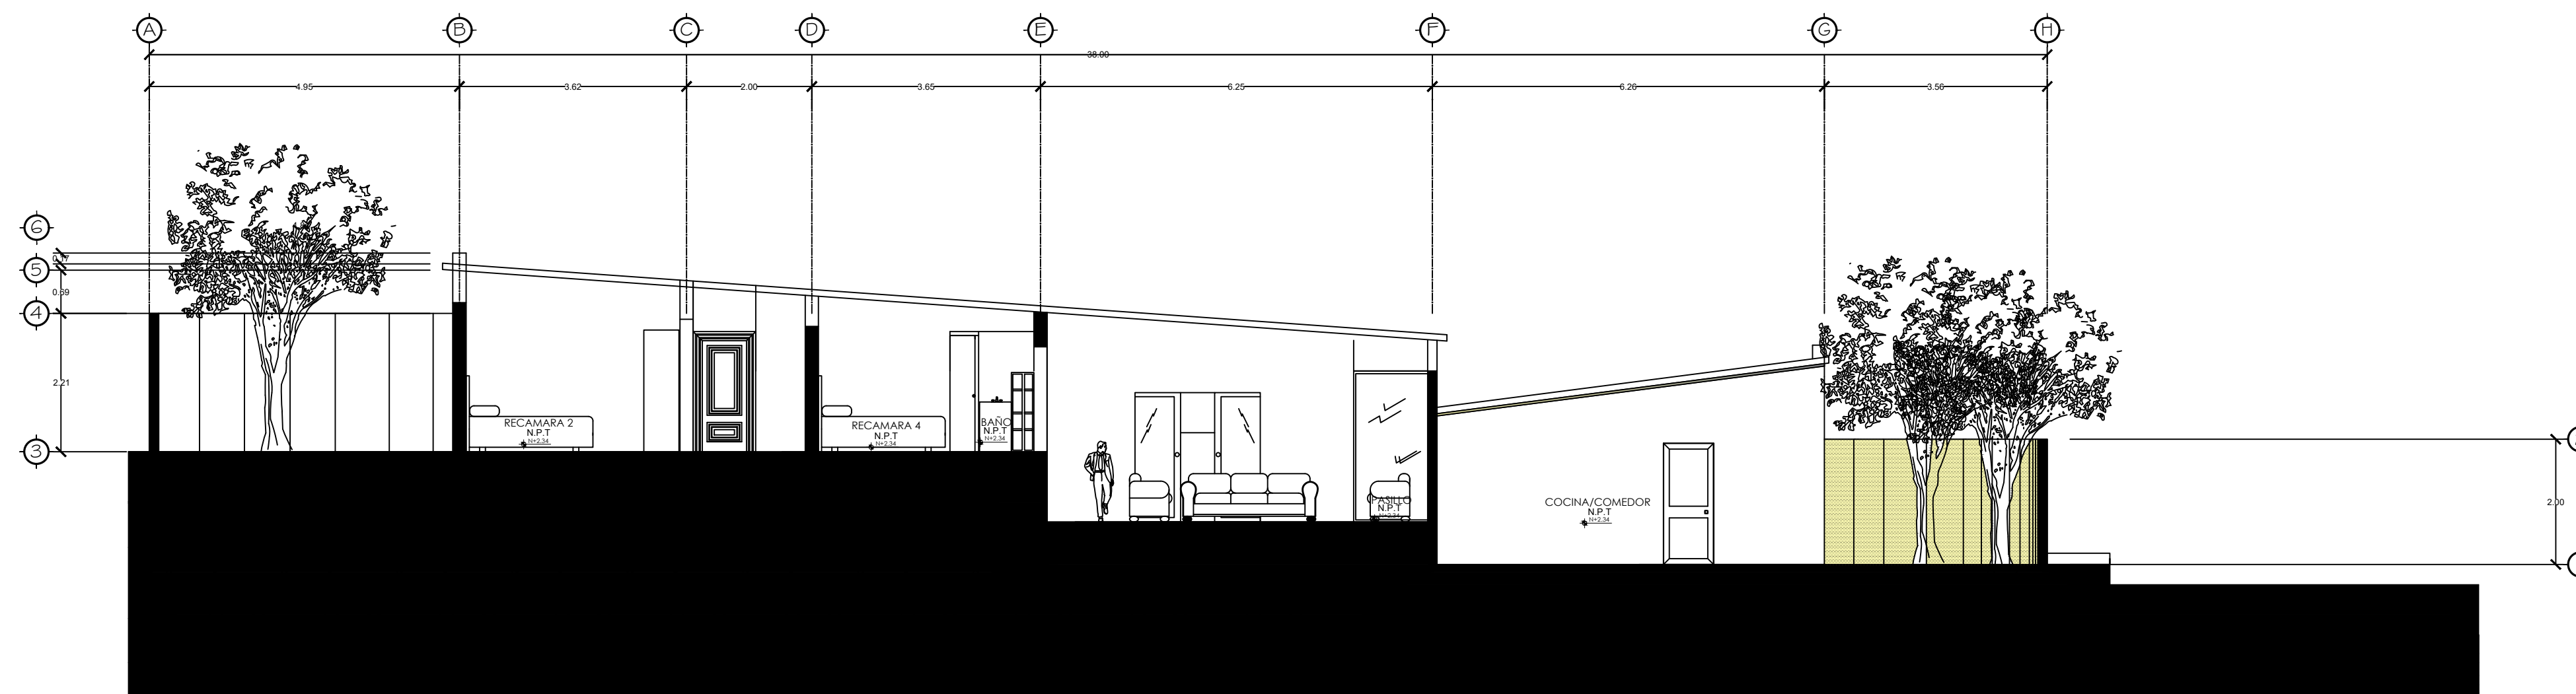

CORTE LONGITUDINAL
ESC 1:125

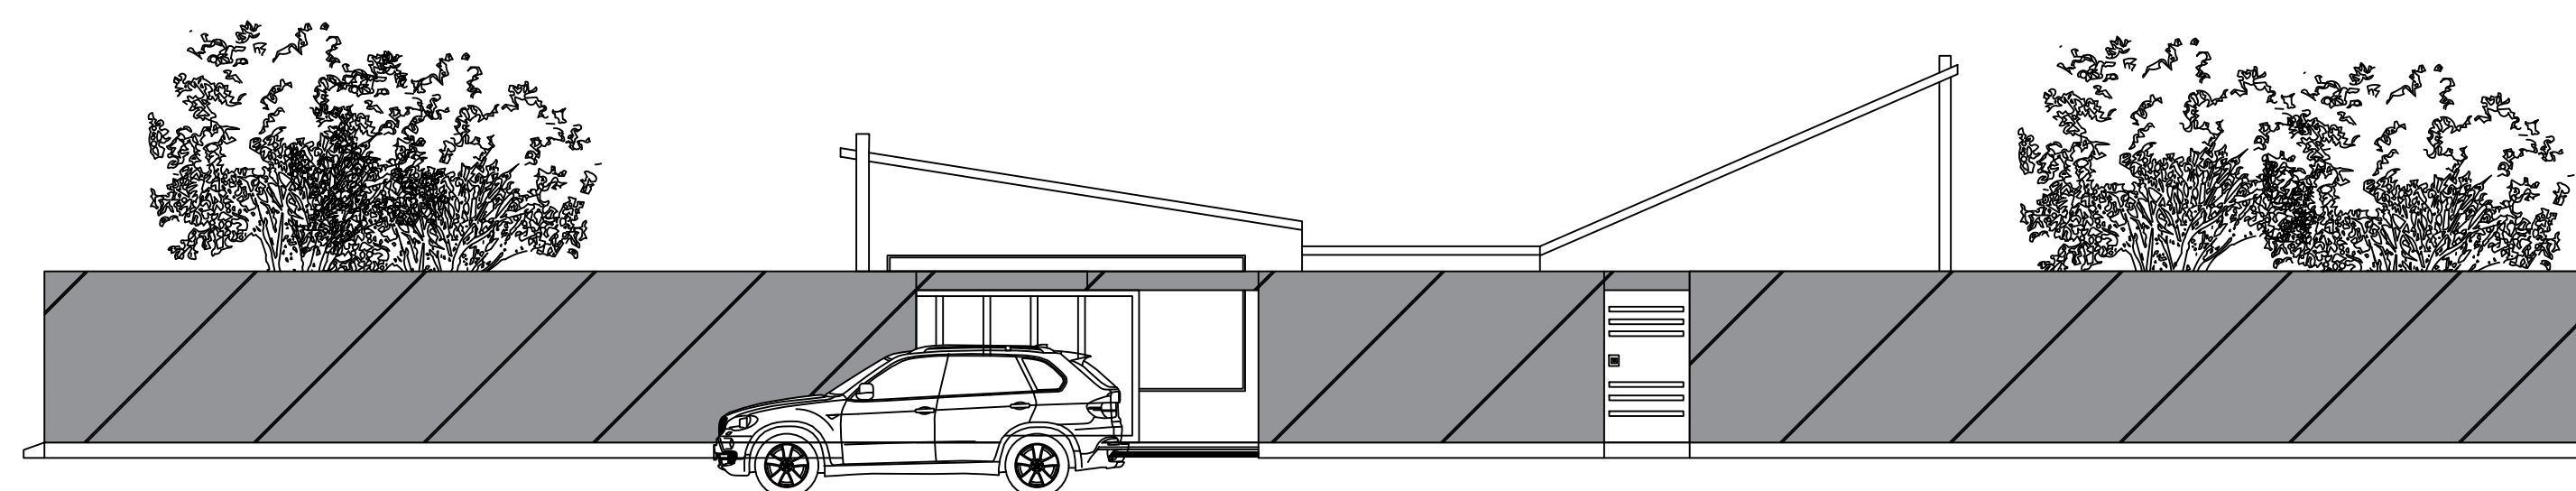

FACHADA EXTERIOR DEL PREDIO
ESC 1:125

UNIVERSIDAD DEL SURESTE
UDS

LOCALIZACIÓN



PROYECTO:
 CASA CAMPO-CAMPESTRE

DIRECCIÓN:

PROPIETARIO:

NOMBRES:
 ARQ. LUIS ENRIQUE AGUILAR VILLAR
 ARQ. OLIVER FERNANDO RODAS
 HERNANDEZ.

PLANO:
 PLANTA ARQUITECTÓNICA

ESCALA:
 1:125

CLAVE: **ACOTACIÓN:**
 METROS

PLANO:
 01 / 03

FECHA:
 06 / JUNIO / 2023

A-2