


SIMBOLOGIA SANITARIA	
R.S.	Registro Sanitario de 40 x 60 cm prof. variable
	Tubo albañal de PVC de diametro indicado
BAN	Bajada de aguas negras
	Conexión Yee sencilla de P.V.C. tipo Anger.
	Conexión Doble-Yee 2" de P.V.C. tipo Anger.
	Conexión Doble-Yee 4" de P.V.C. tipo Anger.
	Conexión Codo de 4" a 45° de P.V.C. tipo Anger.
	Conexión Codo de 2" a 45° de P.V.C. tipo Anger.
	Conexión Codo de 90° con salida baja, de P.V.C.
	Coladera de bote de PVC

5 SALIDAS SANITARIAS EN PRIMER PISO
2 SALIDAS SANITARIAS EN PLANTA

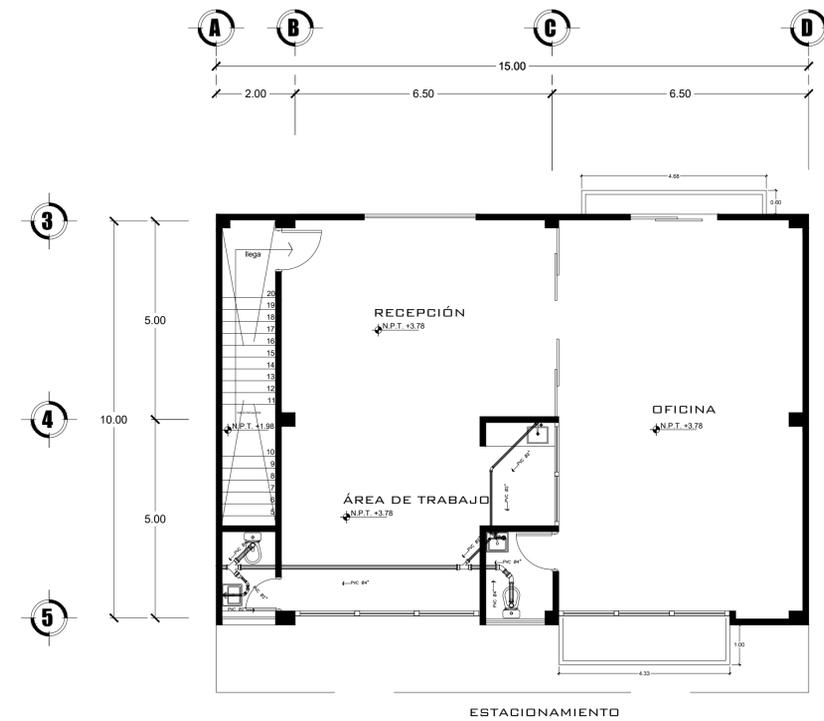

CARRETERA COMITÁN - LAS MARGARITAS.

ARQUITECTURA

Antonio De Jesús López López

Universidad Del Sureste

UDS

Tipo De Plano
SANITARIO

ESCALA

1 : 75

PLANO

1

Comitan De Dominguez, Chiapas