


Planta Arquitectònica...

Planta baja...

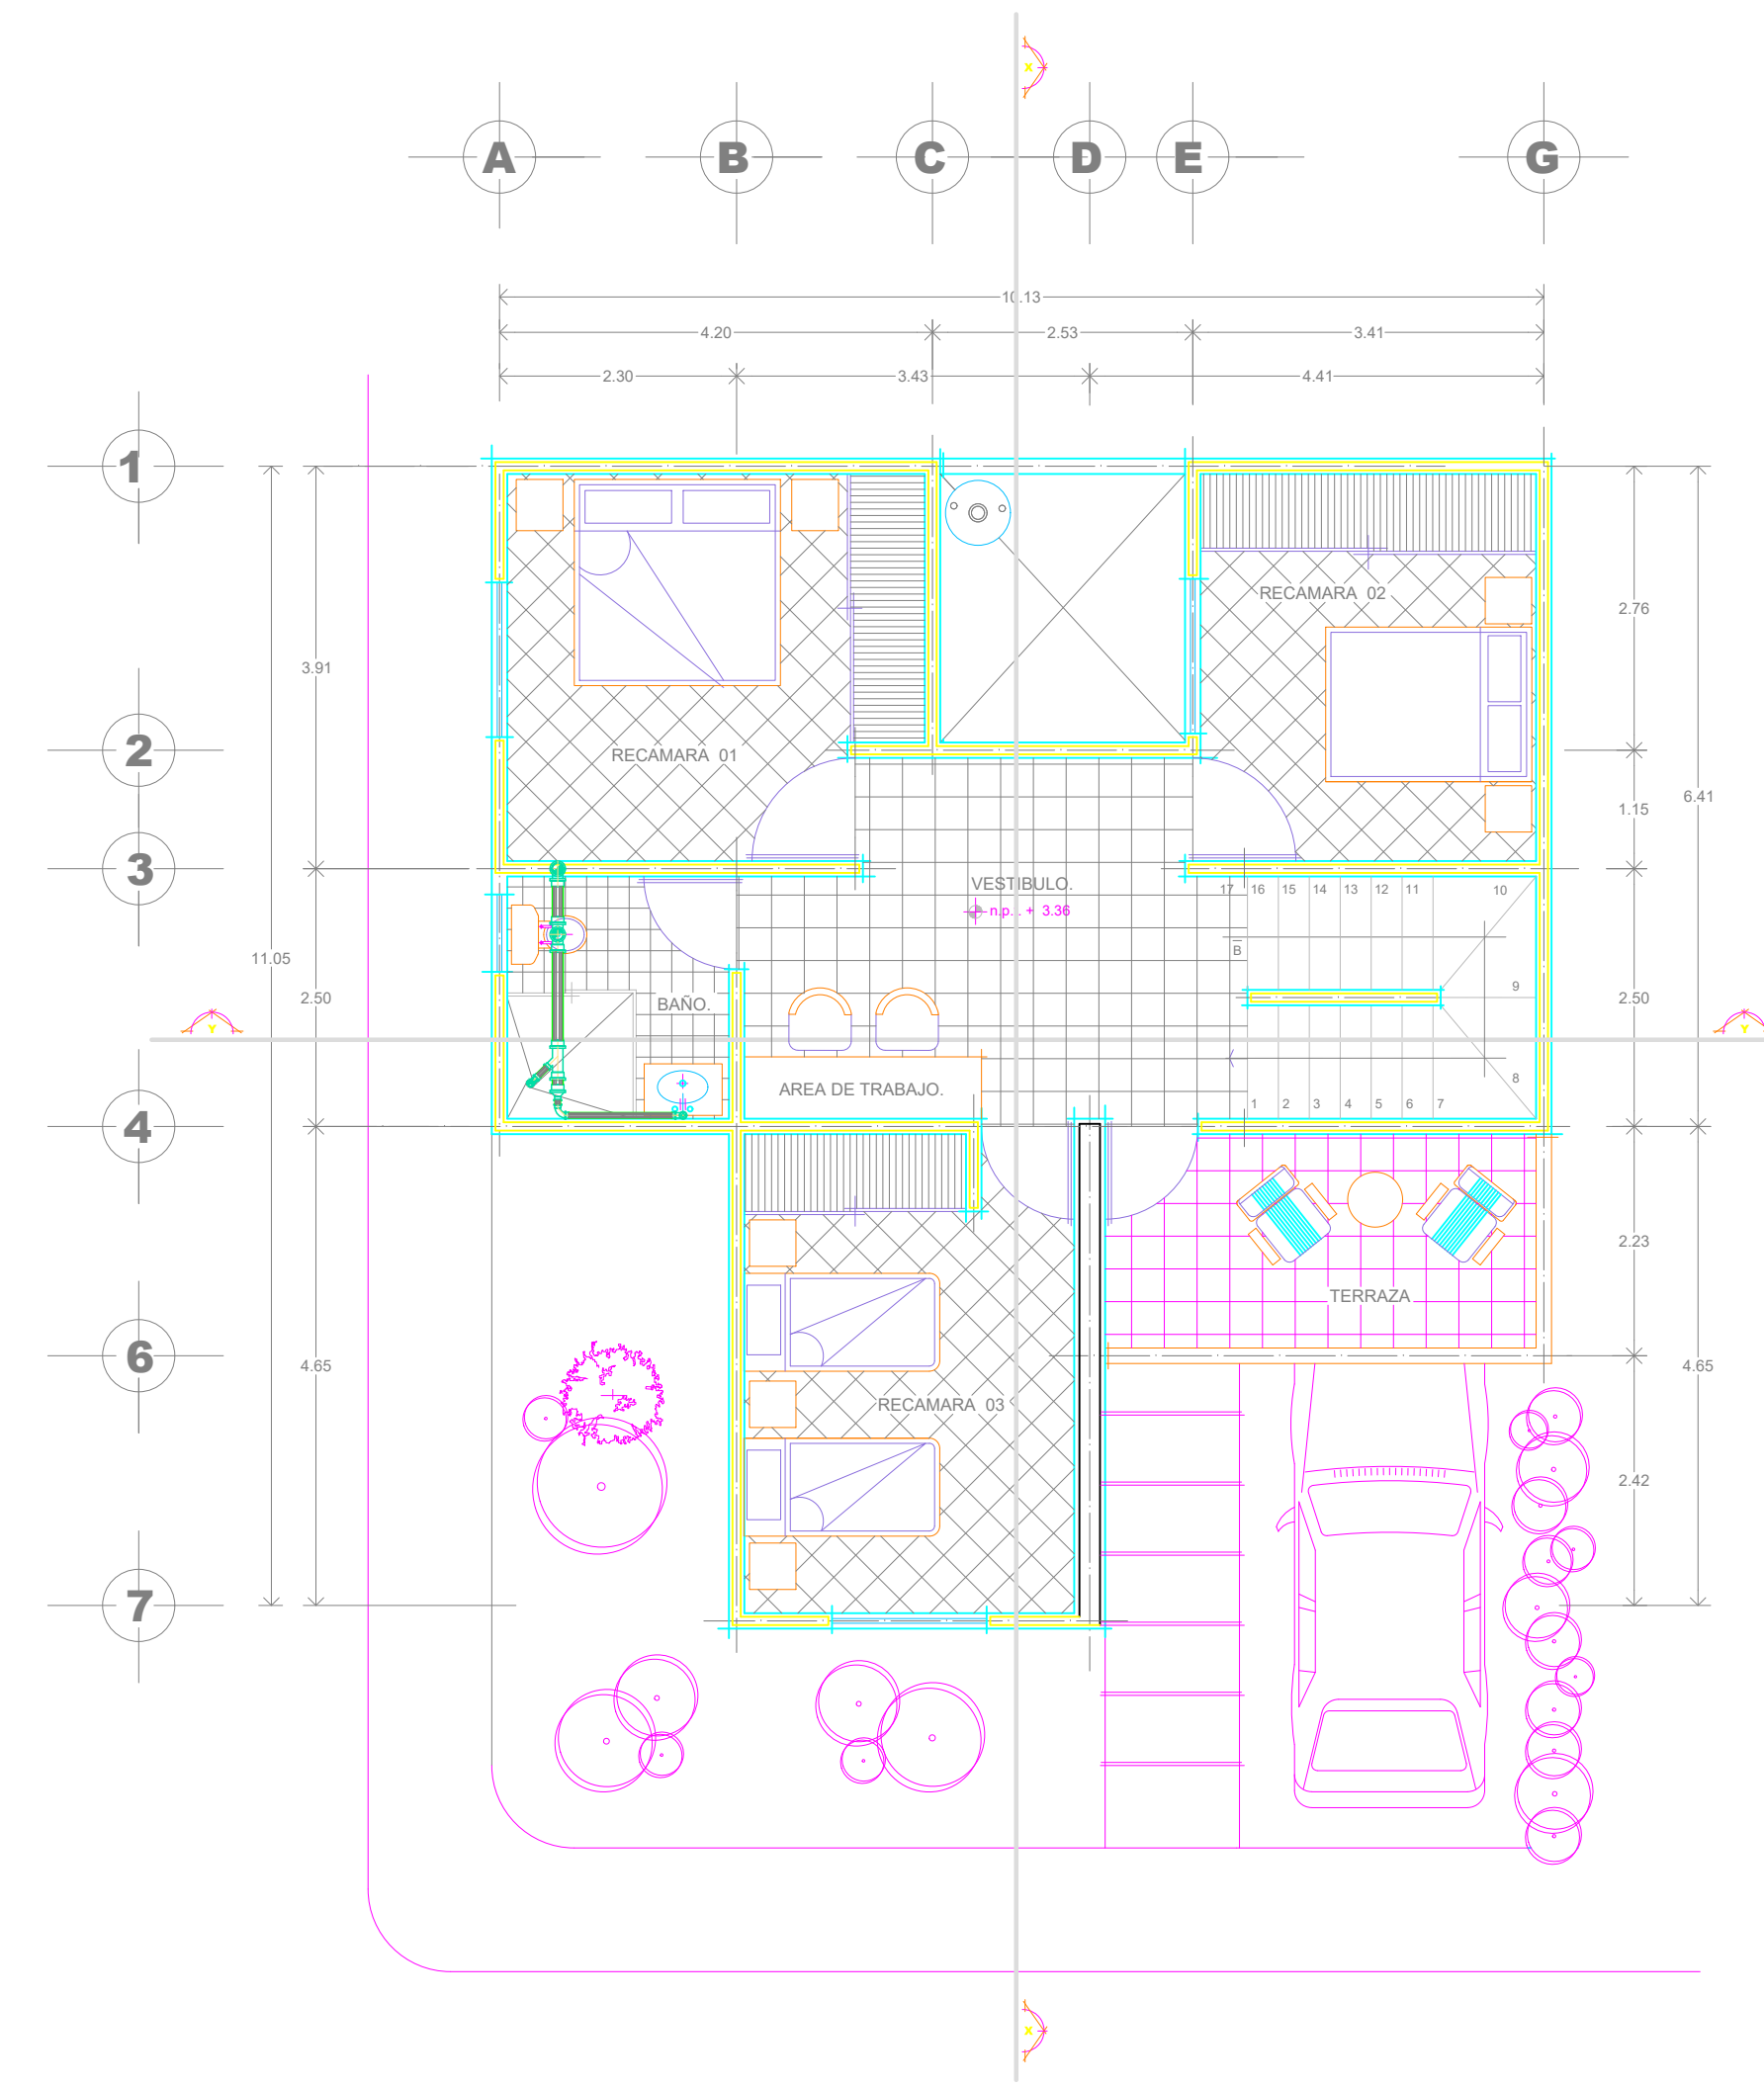

Planta Arquitectònica...

Planta alta...

	9 CENTROPISO 2"X2"		1-2"
	3 BAJ.A/NØ4"		1-2"
	3 YEE 2"		1 "YE" NORMAL 4X2"
	4 VWC4"X4"		REDUCCION 4X2"