CASA CAMPO

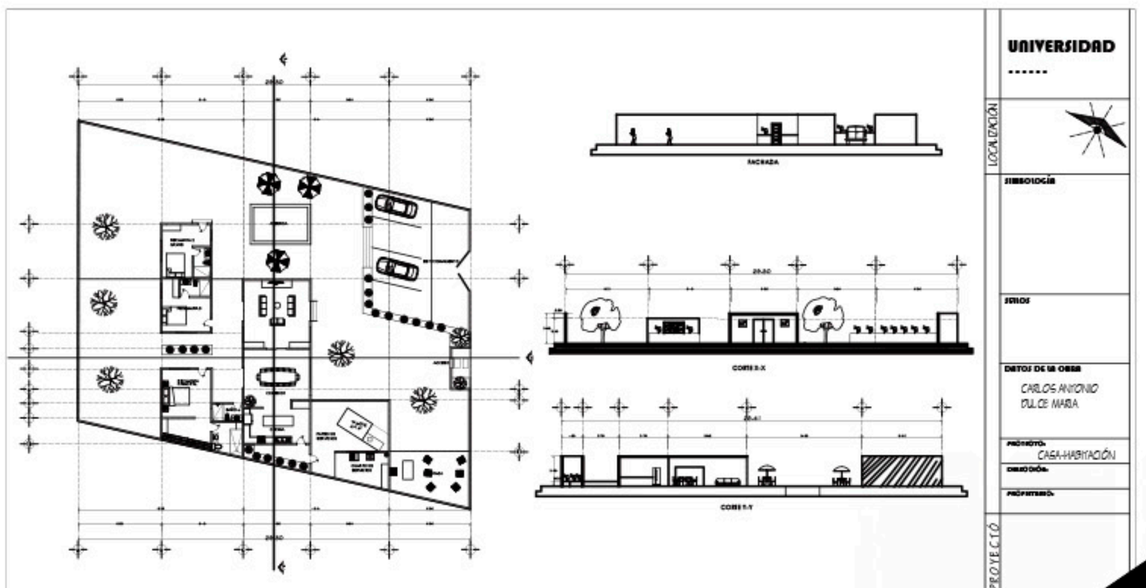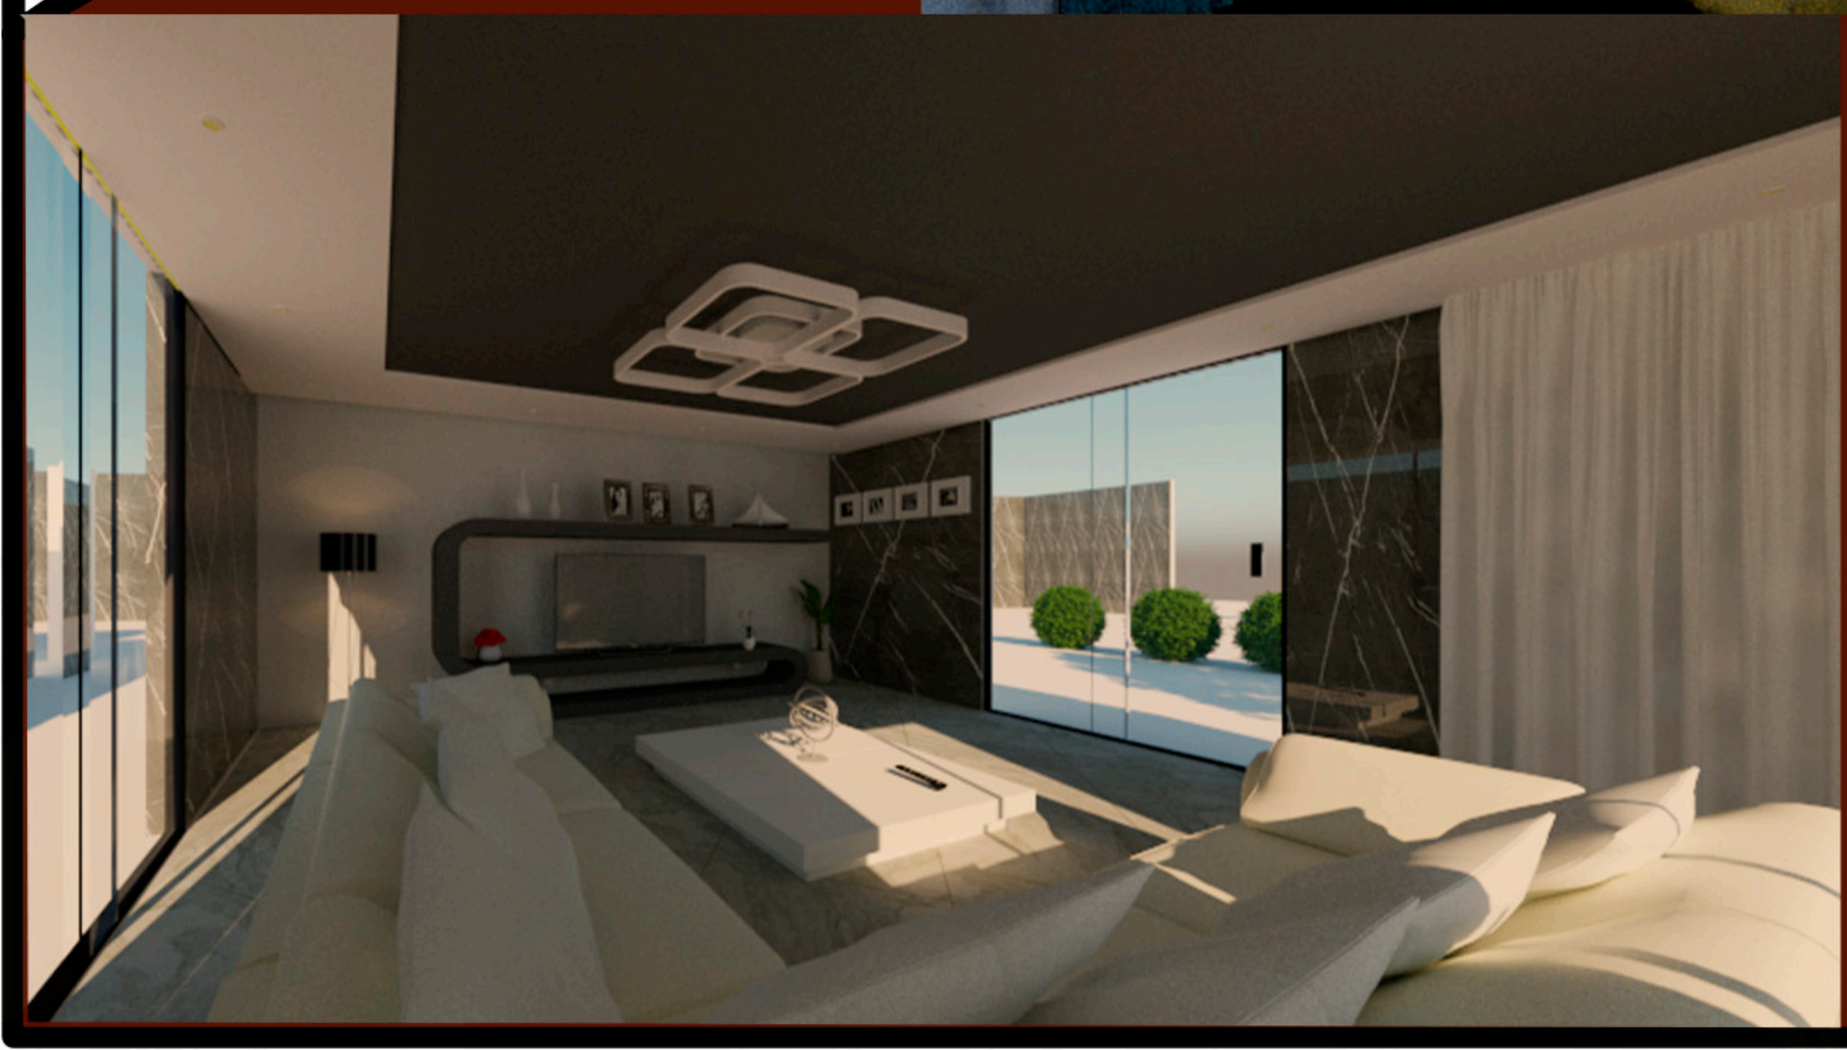
UNIVERSIDAD
LOCALIZACIÓN
SIMBOLOGÍA
SITIOS
DATOS DE LA OBRA
CARLOS ANTONIO
TULCE MARIA
PROYECTO:
CASA-HABITACIÓN
DIRECCIÓN:
PROPIETARIO:
PROYECTO
FACHADA
CORTE X-X
CORTE Y-Y