

UNIVERSIDAD UDS

SIMBOLOGÍA

SELLOS

DATOS DE LA OBRA

UDS CAMPUS COMITÁN.
LUIS E. GUILLÉN MELGAR
HENRY F. MORALES D.
E. DAVID LÓPEZ.
9° A.
DISEÑO INTEGRAL II.
VICTOR SANTIAGO.
EXAMEN UNIDAD 2.

PROYECTO:

CEE

PROPIETARIO:

LUIS EDUARDO GUILLÉN MELGAR.

PROYECTÓ

DAVID E. LÓPEZ

NOMBRE DEL PLANO:

CORTES

D.R.O.:

VICTOR SANTIAGO

FIRMA:

ESCALA:

1:100

ACOTACIÓN:

METROS




PLANO:

01/01

CLAVE

C-1

FECHA: 13/06/2023

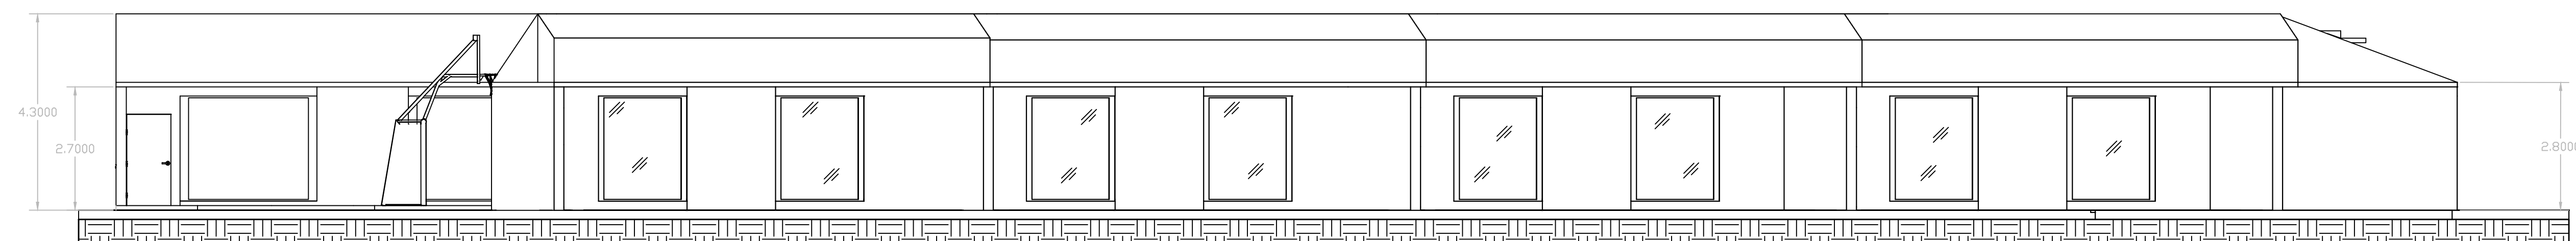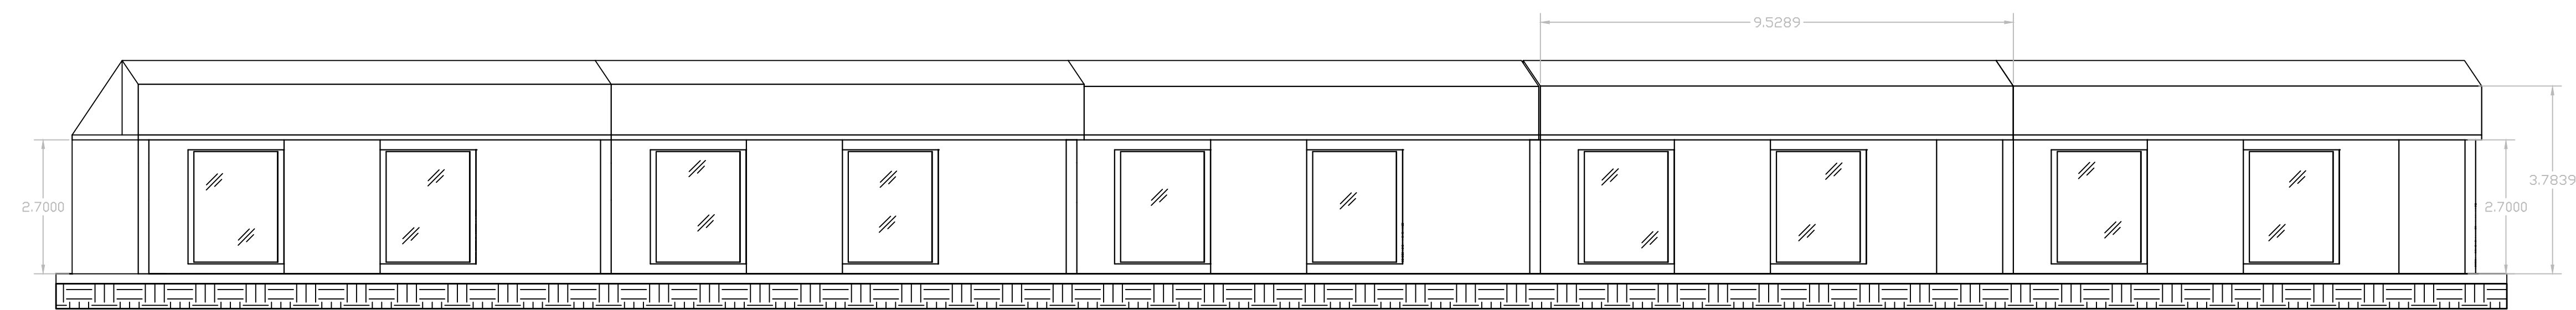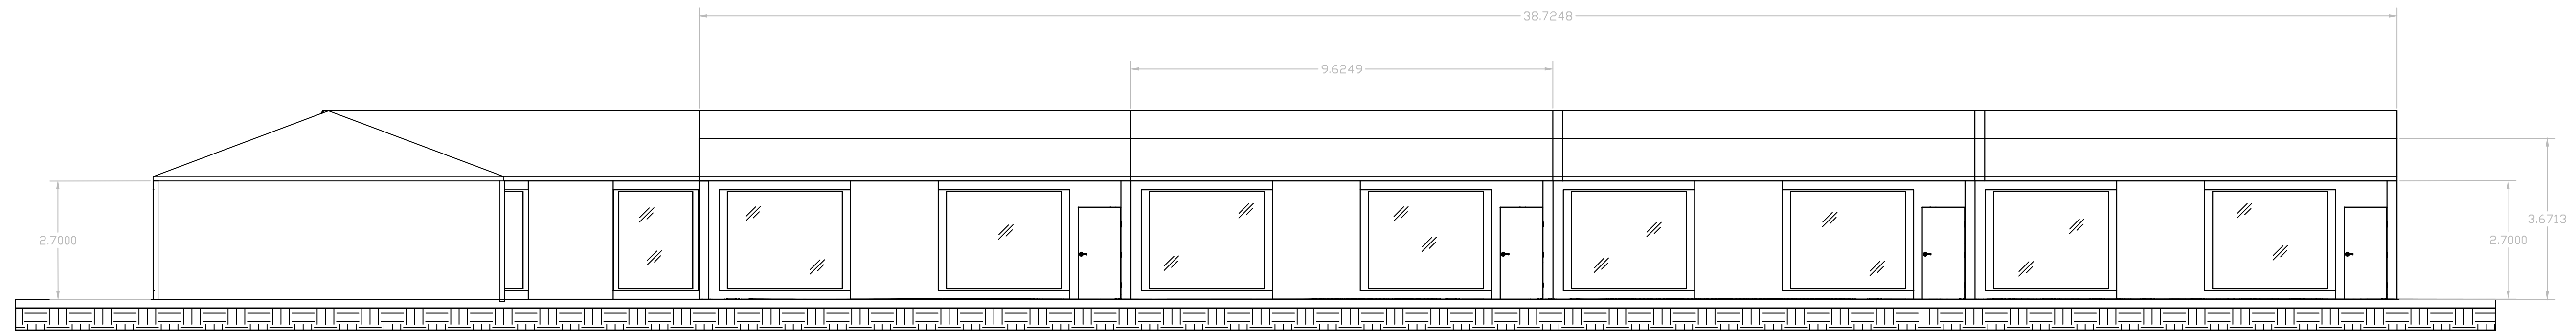

CORTES
ESC: 1:100