

AROLLO


AROLLO

COLINDANCIA

COLINDANCIA


COLINDANCIA

COLINDANCIA

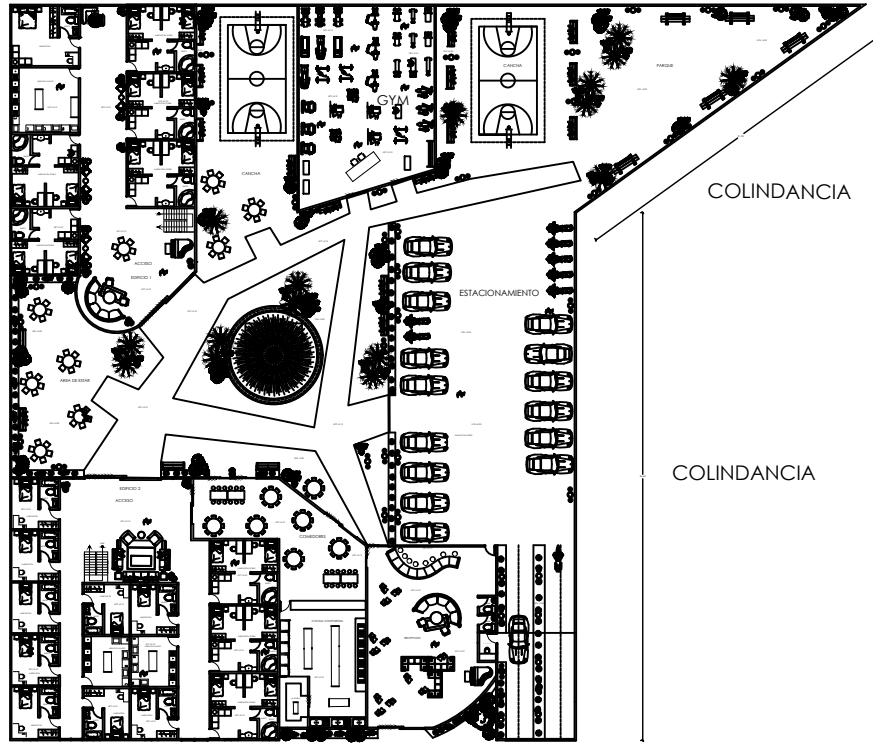


CALLE

CALLE

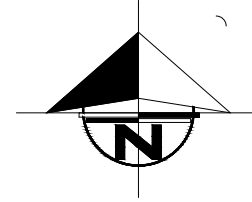

UDS

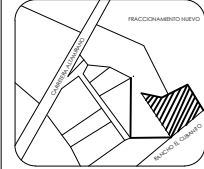

PRESENTA:
FLOR ALICIA
SANCHEZ CELIS

CLIENTE:
SR. ERICK JOEL
SANCHEZ DOMINGUEZ

SUPERFICIE DEL TERRENO:
4054.053300M²

SUPERFICIE A CONSTRUIR:
1865.8369M²

SUPERFICIE LIBRE:
2.188.2164M²

PLANO:
VISTA EN PLANTA

A-1

UBICACION:
GOBIERNO, CHIAPAS

FIRMA:

ESCALA:
1:100

ACOTACIONES:
METROS

PLANO NO. 1

PROYECTO:
CASA PARA
ESTUDIANTES

DICIEMBRE 2023

COMPOSICIÓN ARQUITECTÓNICA