



# UDS

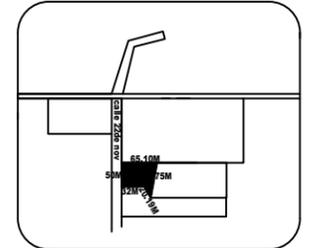

COMPOSICIÓN ARQUITECTÓNICA

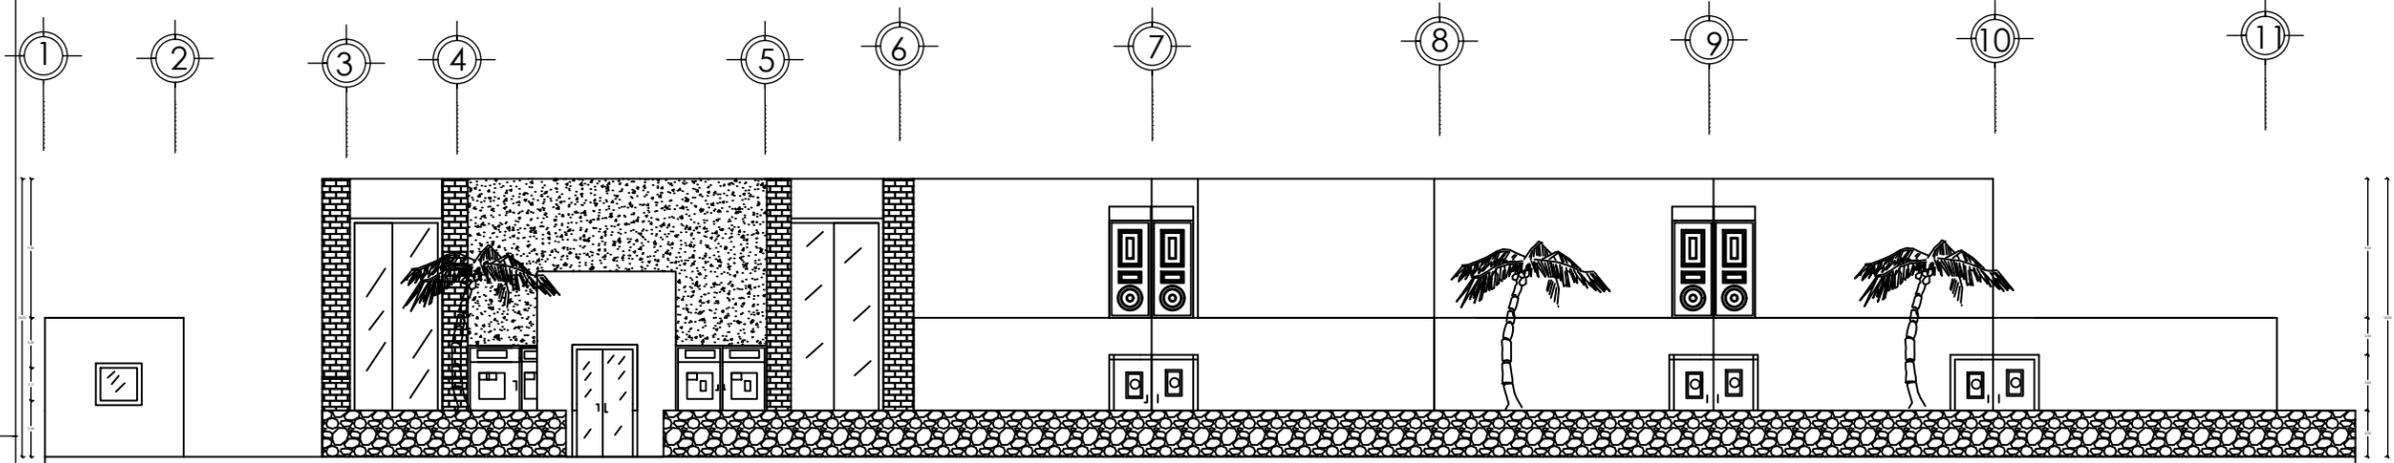

PRESENTA:  
BLADIMIR TRUJILLO  
MENDEZ

CLIENTE:  
SR. EDGAR MENDEZ  
PEREZ

SUPERFICIE DEL TERRENO:  
2886.9578<sup>m</sup>

SUPERFICIE A CONSTRUIR:  
617.4975M<sup>2</sup>

SUPERFICIE LIBRE:  
6172.0003<sup>2</sup>

PLANO: <b>FACHADA</b>	<b>A-8</b>
UBICACION: OCOSINGO, CHIAPAS	FIRMA:
ESCALA: 1:100	PROYECTO: <b>HOTEL</b>
ACOTACIONES: METROS	
PLANO NO: <b>8</b>	NOVIEMBRE 2023

## FACHADA

ESCALA:  
1:100

ACOTACIONES:  
METROS