



Iber Emanuel Vázquez Arguello

Arq. José Álvaro Romero

Maqueta de Volumen

Taller de Maquetas



PASIÓN POR EDUCAR

Cuarto Cuatrimestre

Comitán de Domínguez Chiapas a 10 de noviembre de 2023

La idea principal de mi planetario surge de la forma de la cúpula vista en planta, de eso partí para obtener la forma de todo el conjunto, y sobre todo tener una organización radial, con eso partí para distribuir cada zona dentro del planetario, y organizar los espacios.

Los materiales que utilizare en la maqueta en la mayoría sería papel batería, esto lo utilizaría para los muros, y para esto utilizaría texturas impresas para los muros, para representar la cúpula utilizaría una esfera de unicel, para representar el pasto creo que utilizaría una textura de pasto, y para representar la cristalería utilizare los engargolados de un color azul o negro.

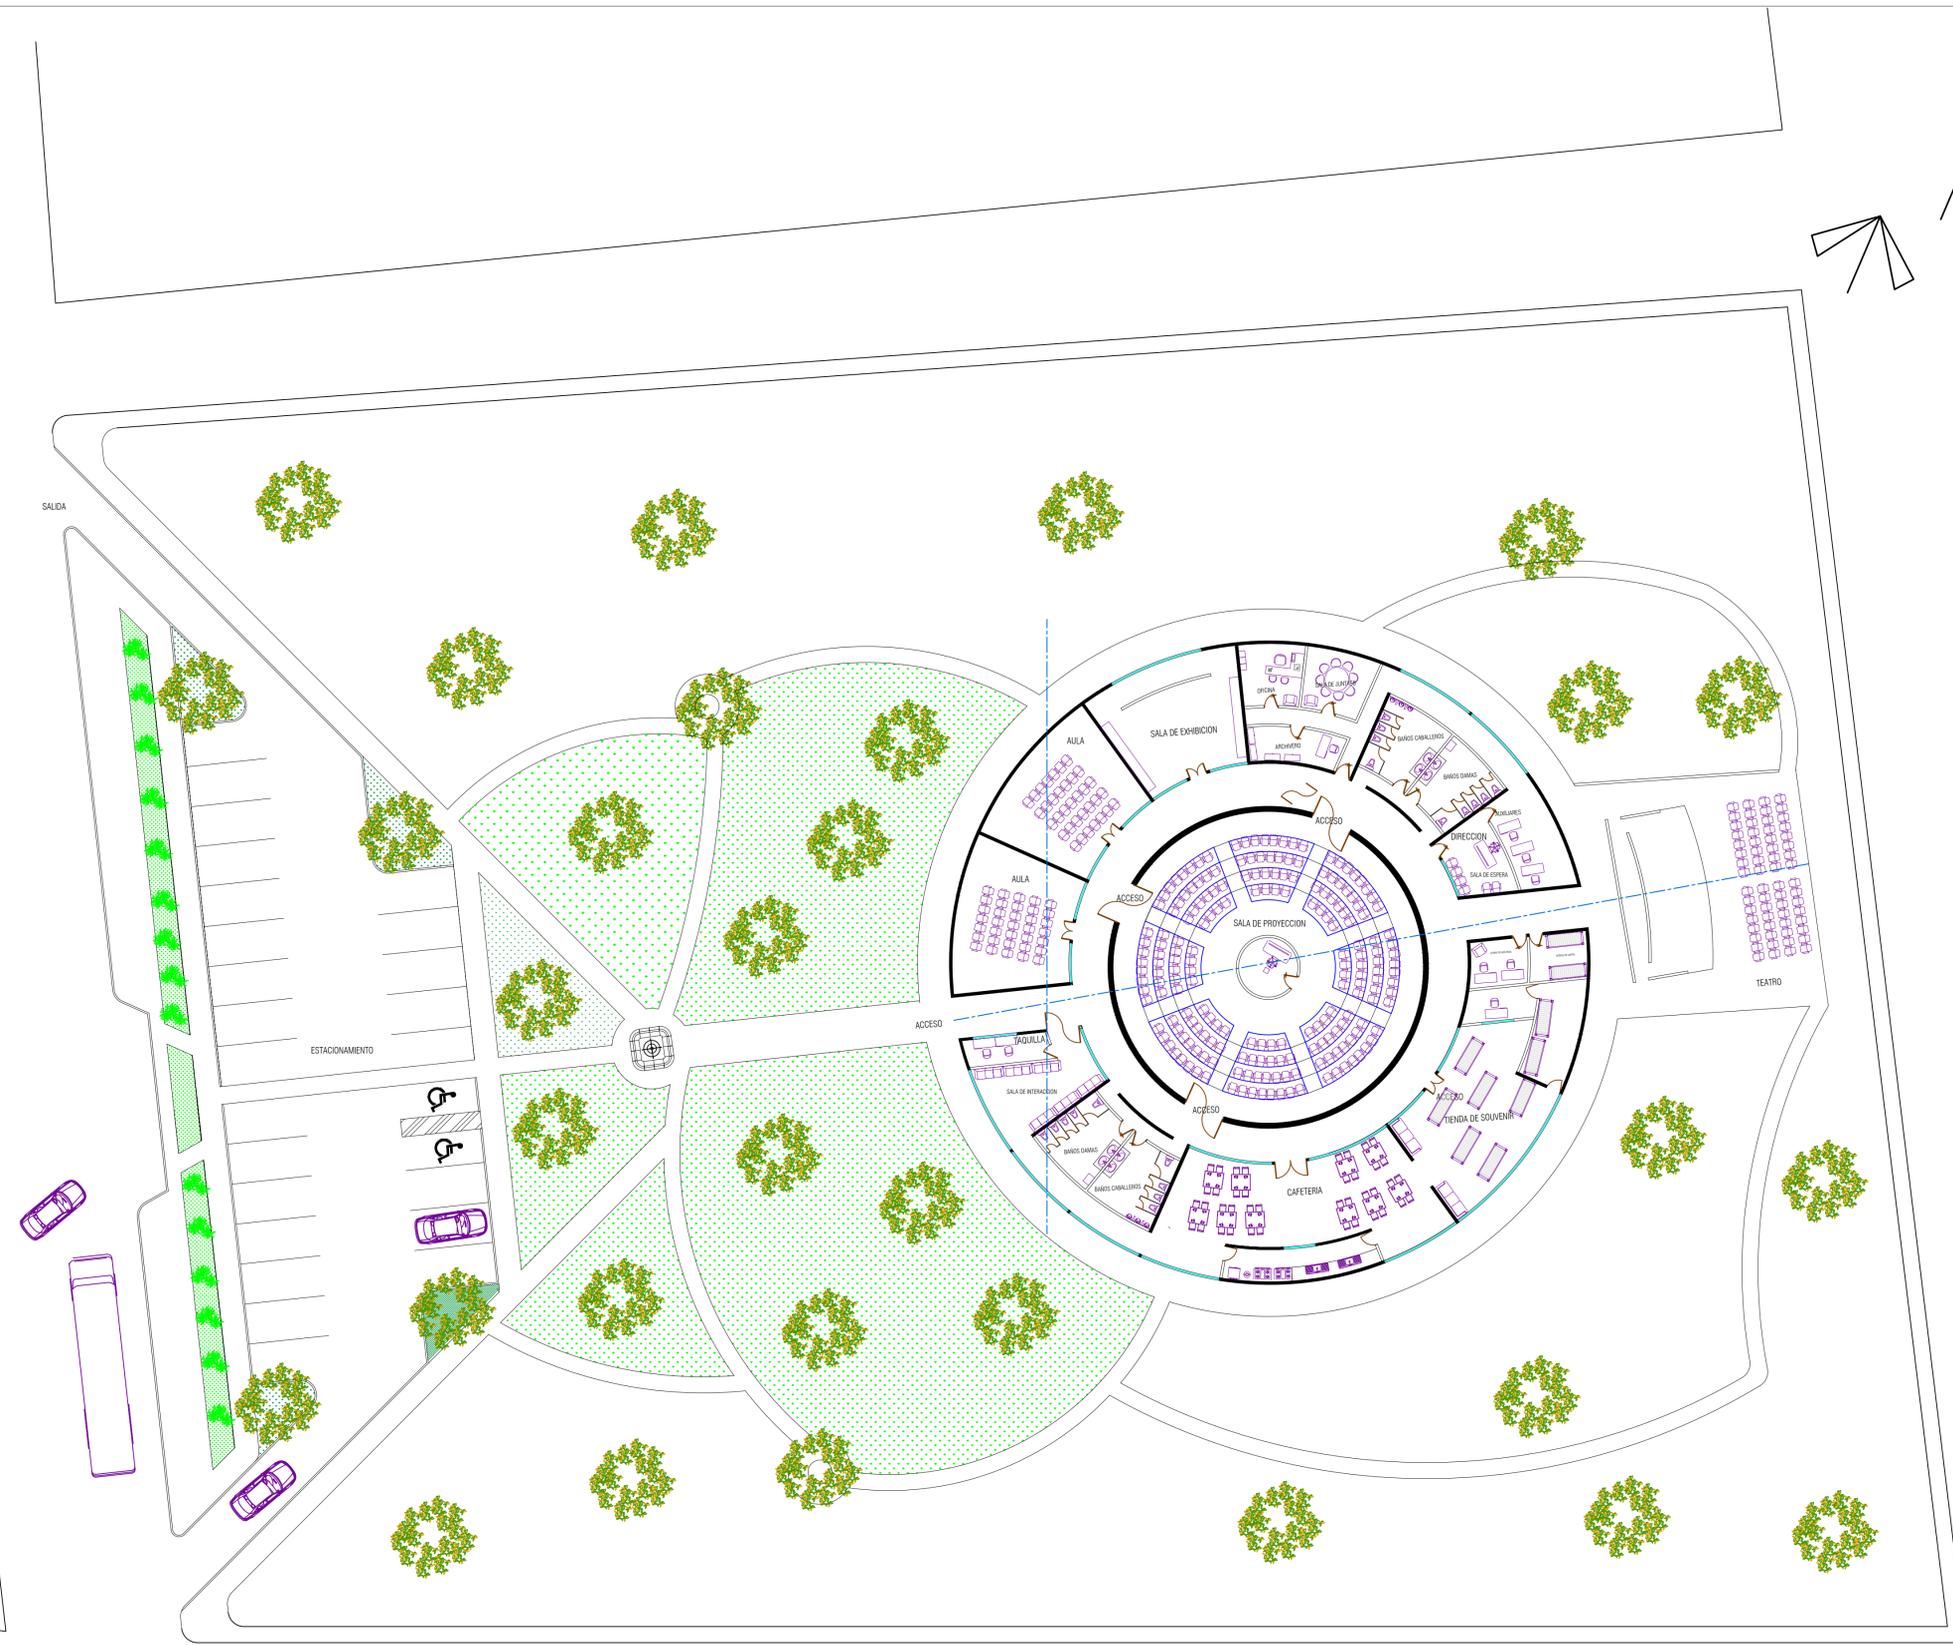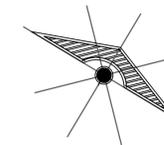

LISTADO ARQUITECTONICO
 ZONA SOCIAL:
 SALA DE EXHIBICION
 AULAS
 SALA DE PROYECCION
 TAQUILLA
 SALA DE INTERACCION
 TEATRO
 CAFETERIA
 SANITARIOS


ZONA ADMINISTRATIVA;
 DIRECCION
 SALA DE ESPERA
 SALA DE JUNTAS
 ARCHIVERO
 SANITARIOS
 AUXILIARES
 CUARTO DE VIGILANCIA
 BODEGA DE LIMPIOS

PLANTA ARQUITECTONICA DE CONJUNTO
 ESC... 1:200

NOMBRE DEL PLANO: PLANTA ARQUITECTÓNICA	
D.R.O.: AVE. CENTRAL No. 24	
FIRMA:	ESCALA: 1:200
	ACOTACIÓN: METROS
CLAVE A-1	PLANO: 01 / 03
FECHA: 11 / JUNIO / 2019	




CORTE TRANSVERSAL
 ESC.....1:100

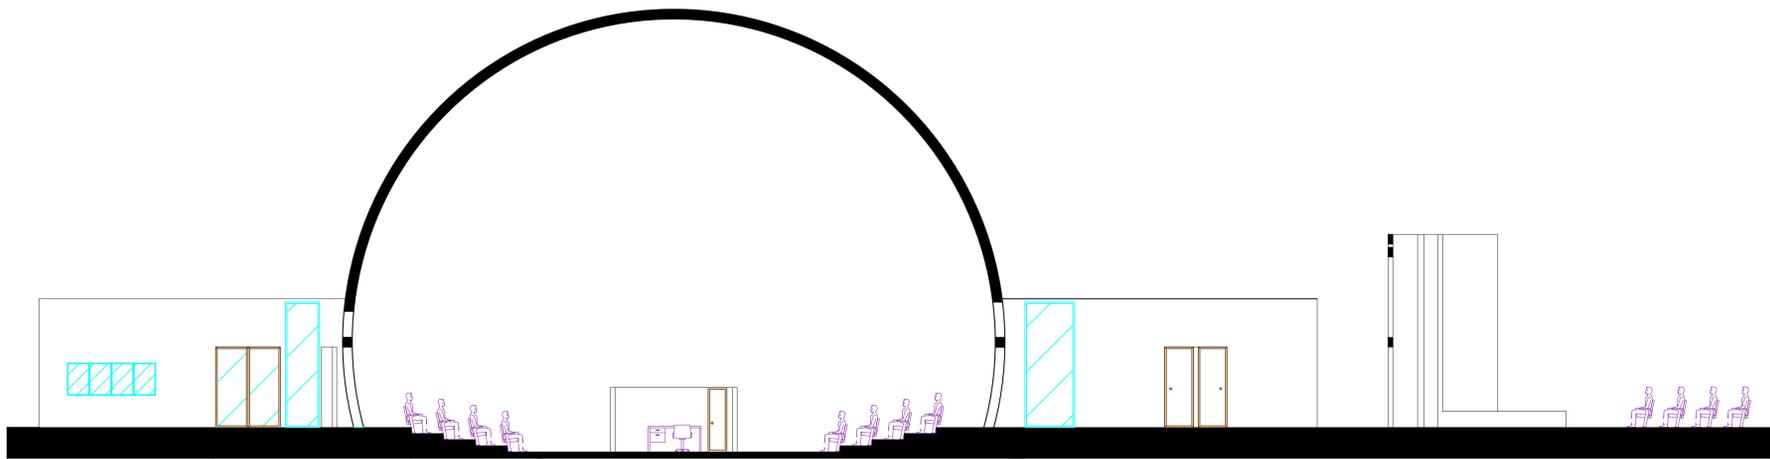

CORTE LONGITUDINAL
 ESC.....1:100



LOCALIZACIÓN

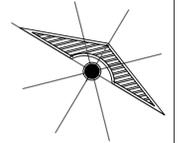

IBER EMANUEL YAZQUEZ ARGUELLO

ISAAC GABRIEL AGUILAR CANO

ARQ. VICTOR

DATOS DE LA OBRA

SUPERFICIE DEL TERRENO: 1,000 M²
 SUPERFICIE CONSTRUIDA
 PRIMER NIVEL: 1,000 M²
 SEGUNDO NIVEL: 1,000 M²
 SUPERFICIE TOTAL CONSTRUIDA:..... 1,000 M²

PROYECTO:
 PLANETARIO

DIRECCIÓN:
 AVE. CENTRAL No. 24

PROPIETARIO:
 AVE. CENTRAL No. 24

PROYECTÓ

NOMBRE DEL PLANO:
 CORTE TRANSVERSAL Y LONGITUDINAL

D.R.O.:
 AVE. CENTRAL No. 24


FIRMA:	ESCALA: 1:100
	ACOTACIÓN: METROS

CLAVE

A-1	PLANO: 01 / 03
-----	--------------------------

FECHA: 11 / JUNIO / 2019

LOCALIZACIÓN

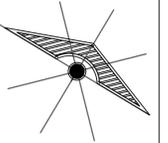

IBER EMANUEL YAZQUEZ ARGUELLO

ISAAC GABRIEL AGUILAR CANO

ARQ. VICTOR

DATOS DE LA OBRA

SUPERFICIE DEL TERRENO: 1,000 M²
 SUPERFICIE CONSTRUIDA
 PRIMER NIVEL: 1,000 M²
 SEGUNDO NIVEL: 1,000 M²
 SUPERFICIE TOTAL CONSTRUIDA:..... 1,000 M²

PROYECTO:
 PLANETARIO

DIRECCIÓN:
 AVE. CENTRAL No. 24

PROPIETARIO:
 AVE. CENTRAL No. 24

PROYECTÓ

NOMBRE DEL PLANO:
 CORTE TRANSVERSAL Y LONGITUDINAL

D.R.O:
 AVE. CENTRAL No. 24


FIRMA: **ESCALA:**
 1:200

ACOTACIÓN:
 METROS


CLAVE

PLANO:
 A-1 01/03

FECHA: 11 / JUNIO / 2019

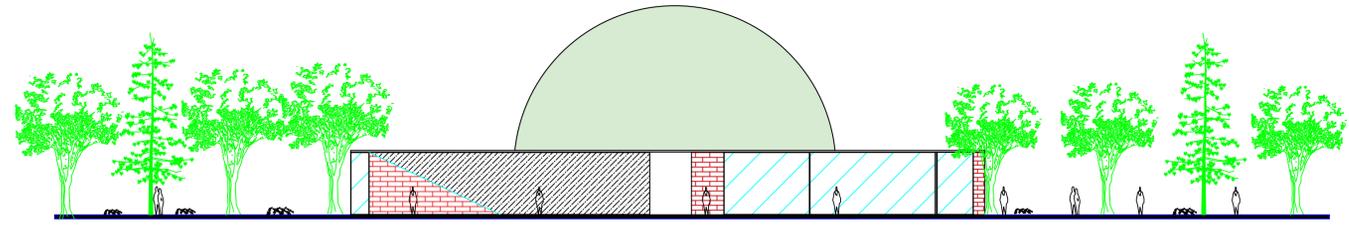

FACHADA
 ESC.....1:200

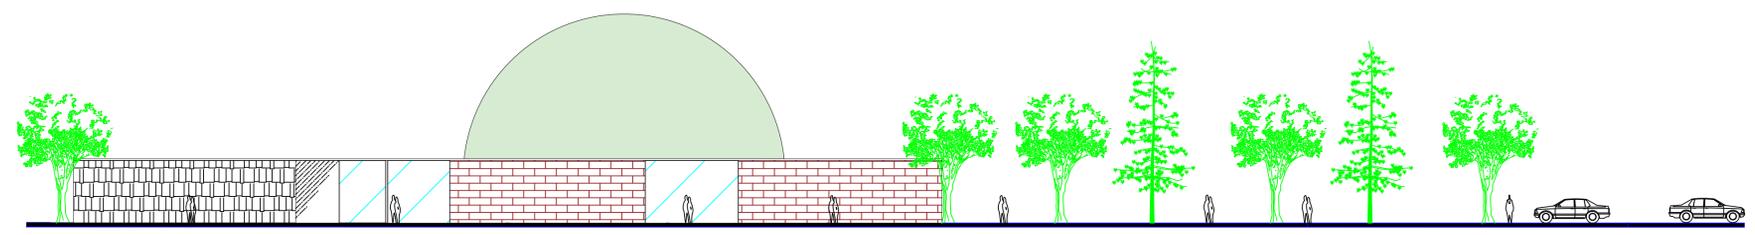

FACHADA POSTERIOR
 ESC.....1:200