



# PLANETARIO

ESCALA ..... 1:400

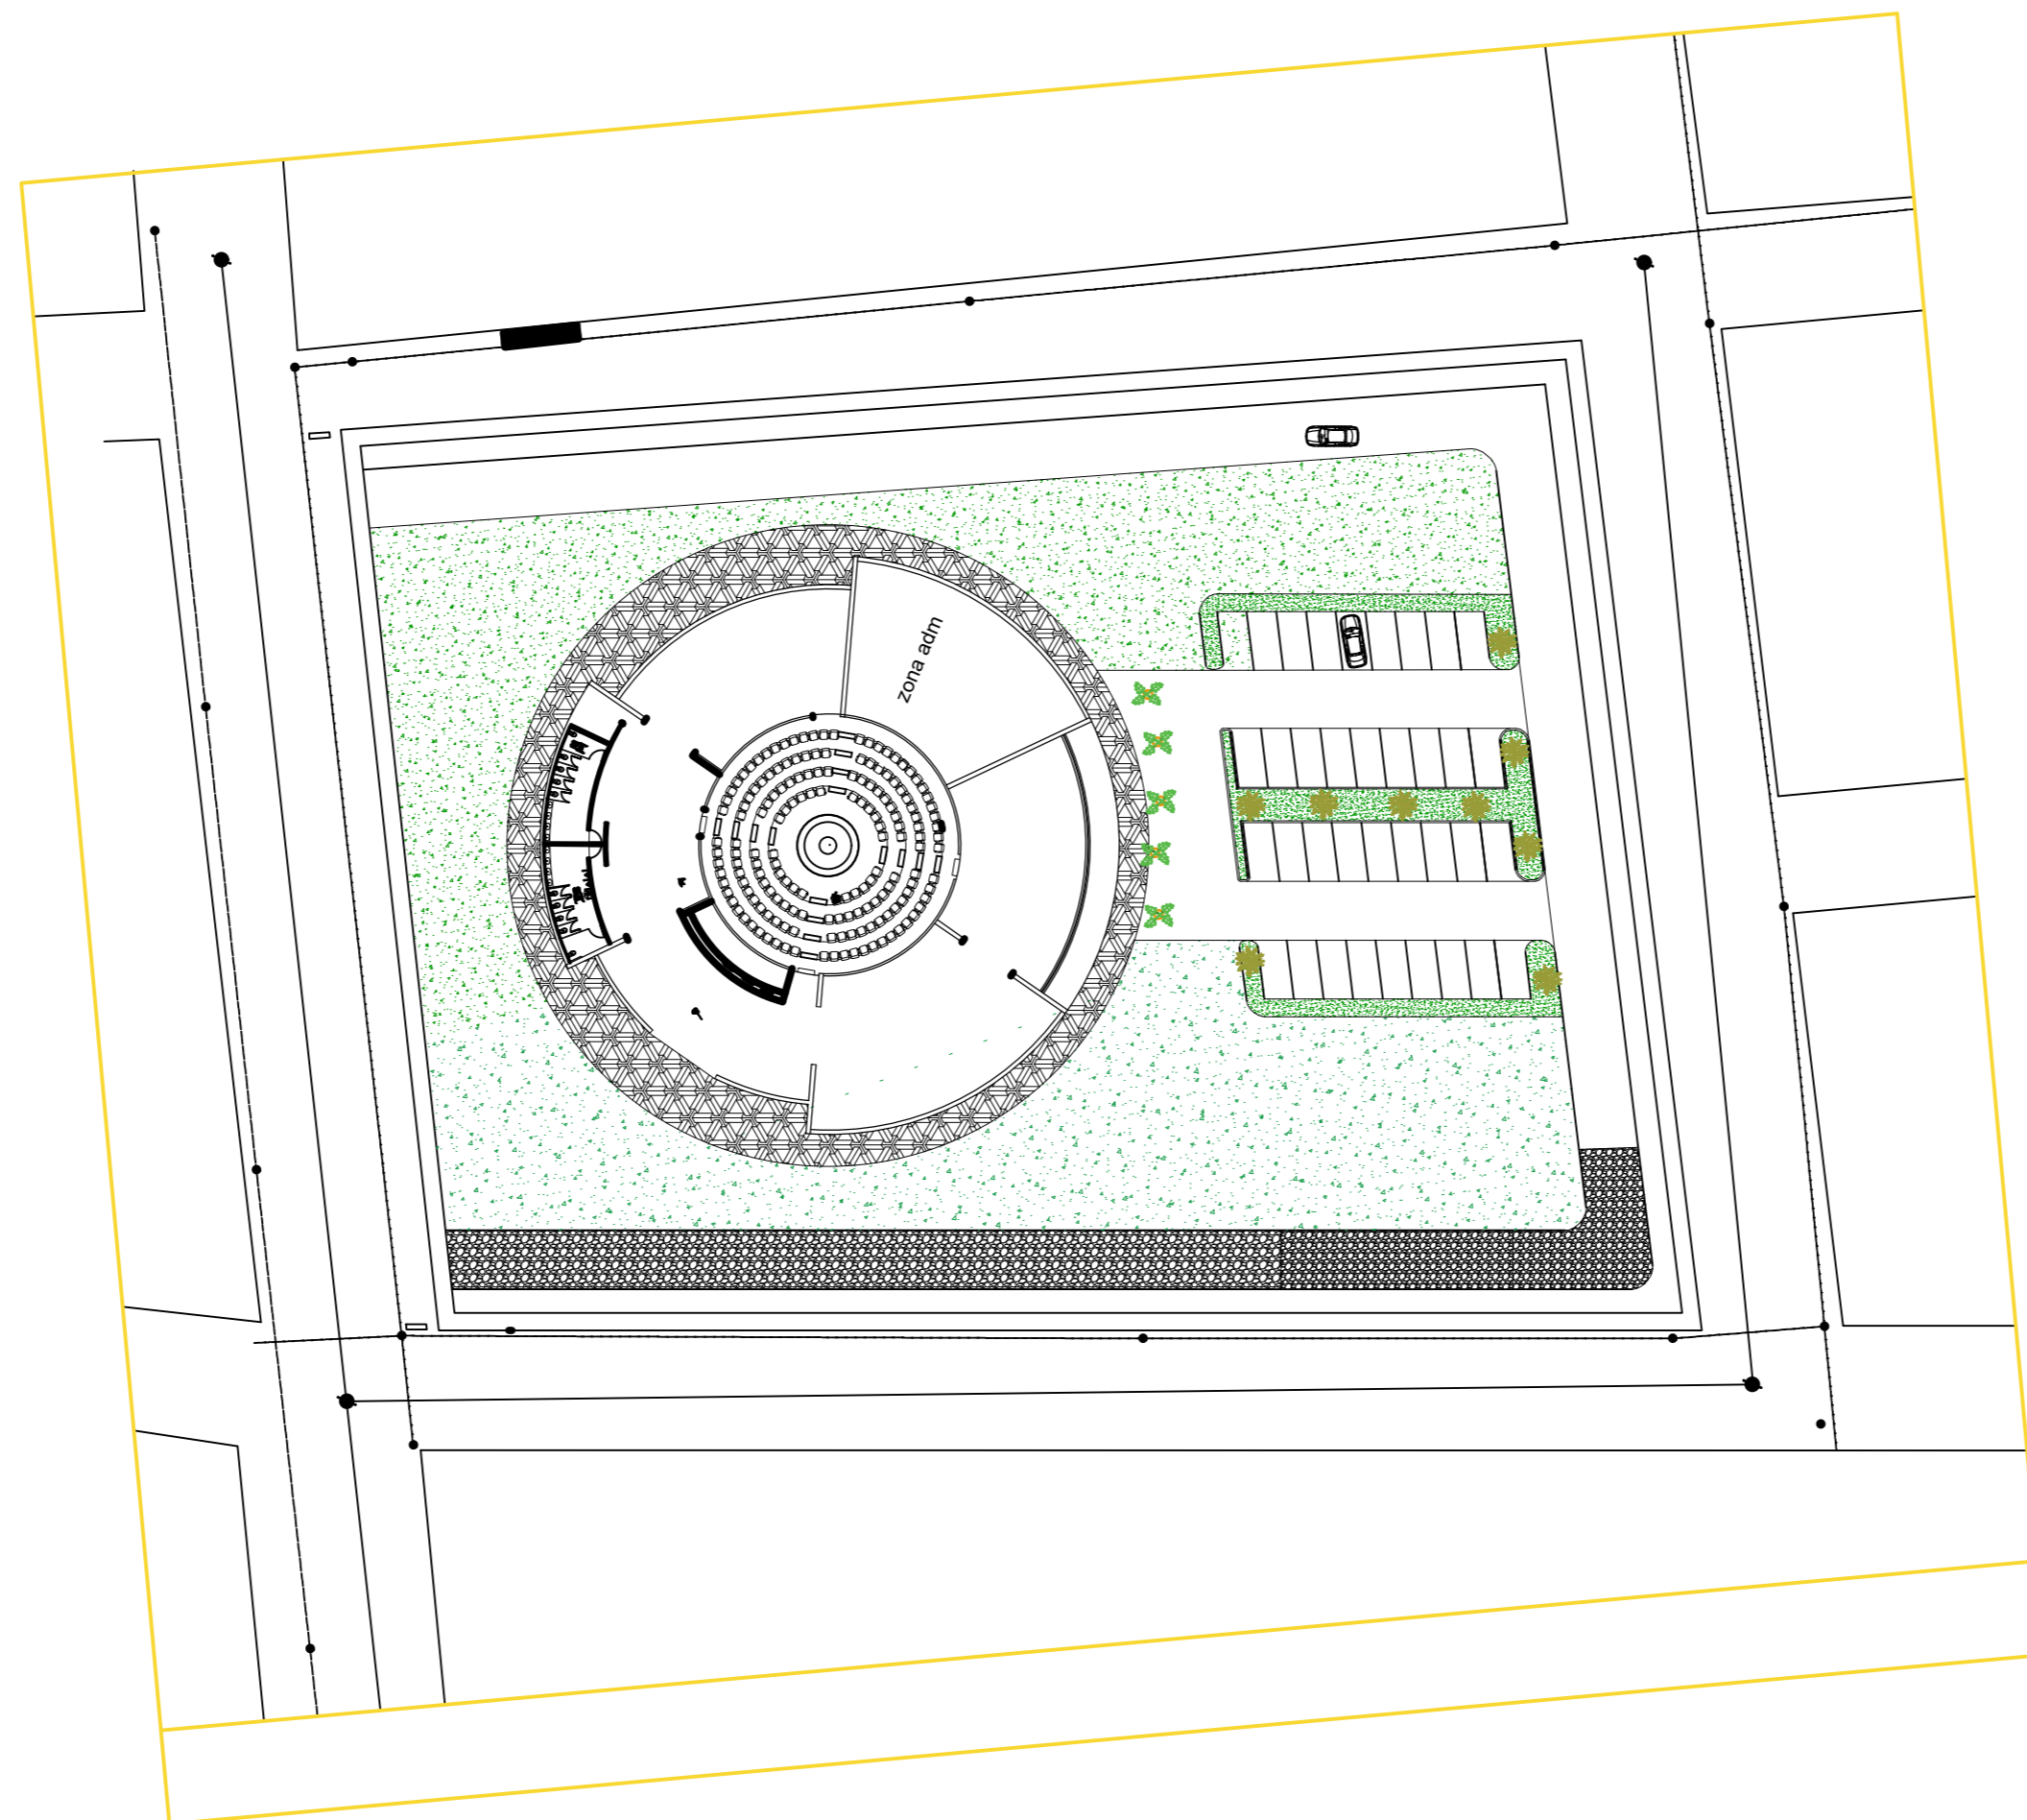

LOCALIZACIÓN

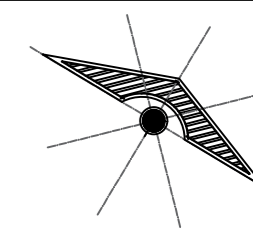

**SIMBOLOGÍA**

**PROYECTO:**  
PLANETARIO

**DIRECCIÓN:**

**EQUIPO:**  
ANGEL GABRIEL GRANADOS PEREZ  
NESTOR IVAN GUILLEN VELASCO

PROYECTÓ

PLANETARIO

**NOMBRE DEL PLANO:**  
PLANETARIO

**ESCALA:**  
1:400

**ACOTACIÓN:**  
METROS

CLAVE

ARQ-005

**PLANO:**  
02 / 02

**FECHA:** 29 / 09 / 2023