



ARQ. JOSE LISANDRO LOPEZ ALFARO

NOMBRE DEL TEMA: CORTES Y FACHADAS


PARCIAL: 3

NOMBRE DE LA MATERIA: TALLER DE MAQUETAS


ARQ. JOSE ALVARO ROMERO PELAEZ

NOMBRE DE LA LICENCIATURA: ARQUITECTURA

CUATRIMESTRE: IIII

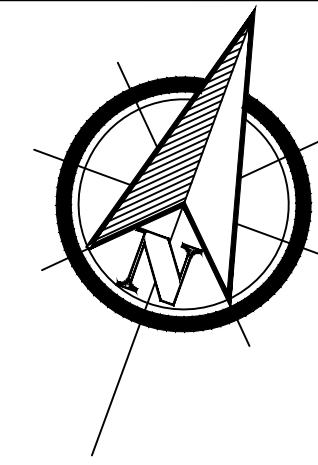

LOCALIZACION

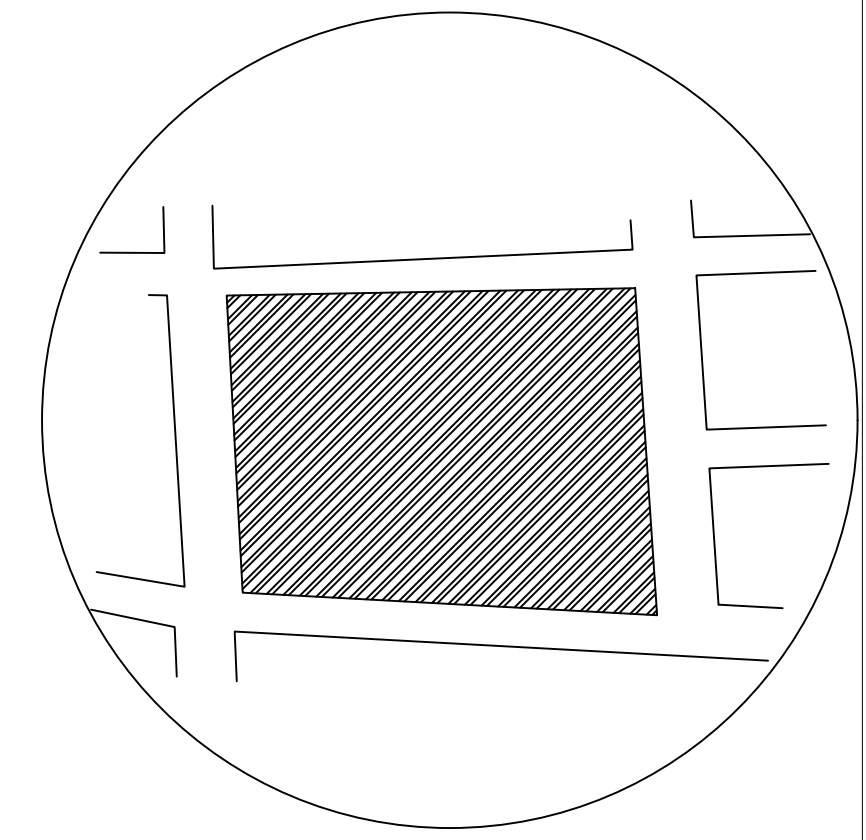

PROYECTO:

PLANETRAIO

DIRECCION:

10 AVE. PONIENTE NORTE

ARQ. VICTOR MANUEL SANTIAGO
GUILLEN


ARQ. JOSE LISANDRO LOPEZ
ALFARO

PLANO: CORTES Y FACHADAS


MATERIA:

DISEÑO ARQUITECTONICO II


UDS

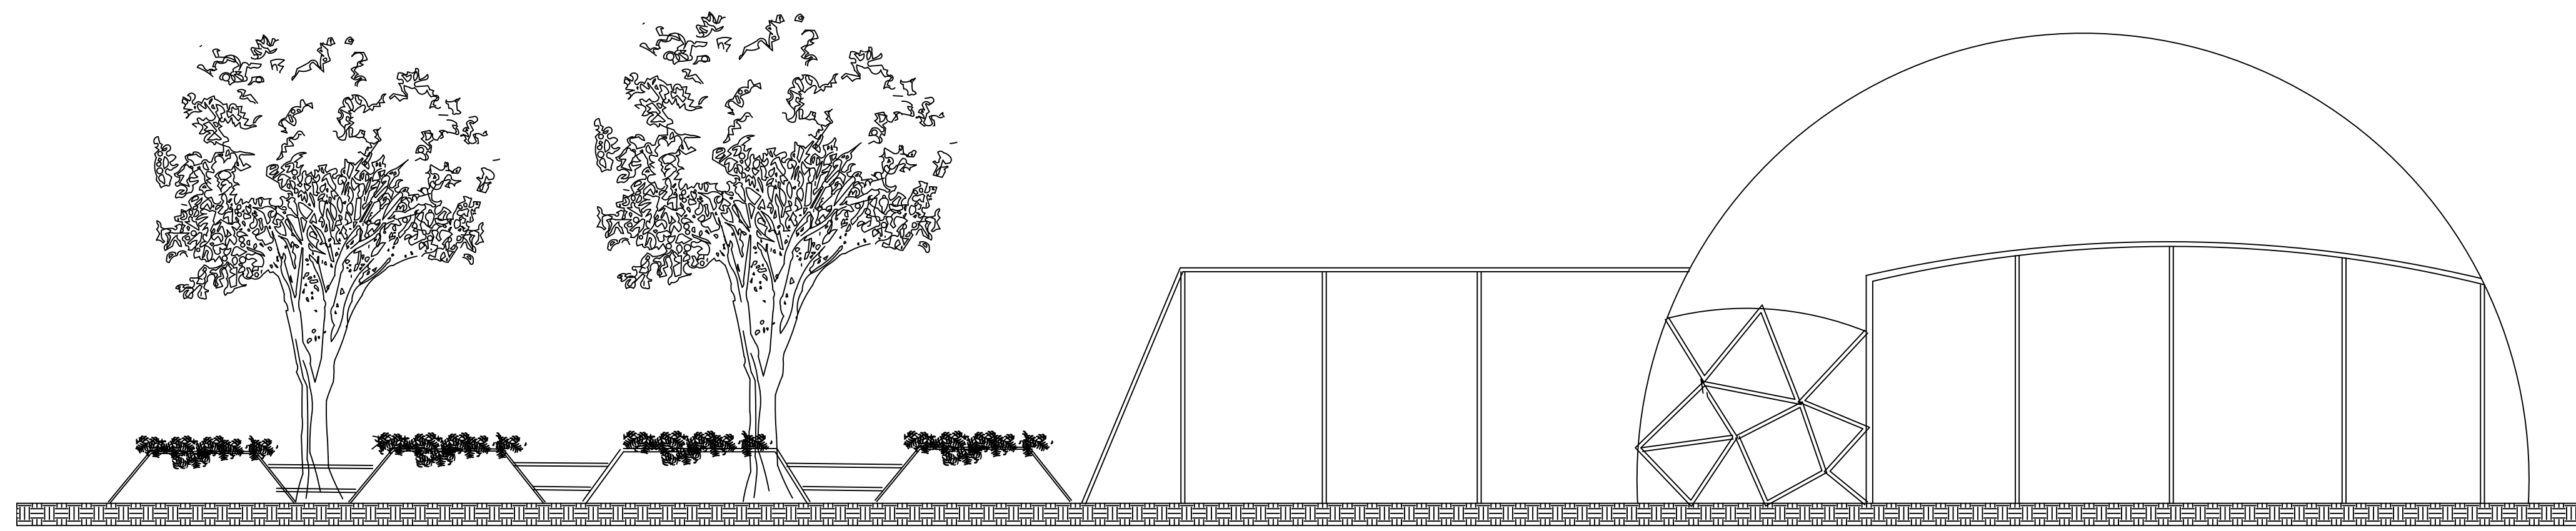


Fahada Posterior
Esc. 1:200
ESCALA GRAFICA

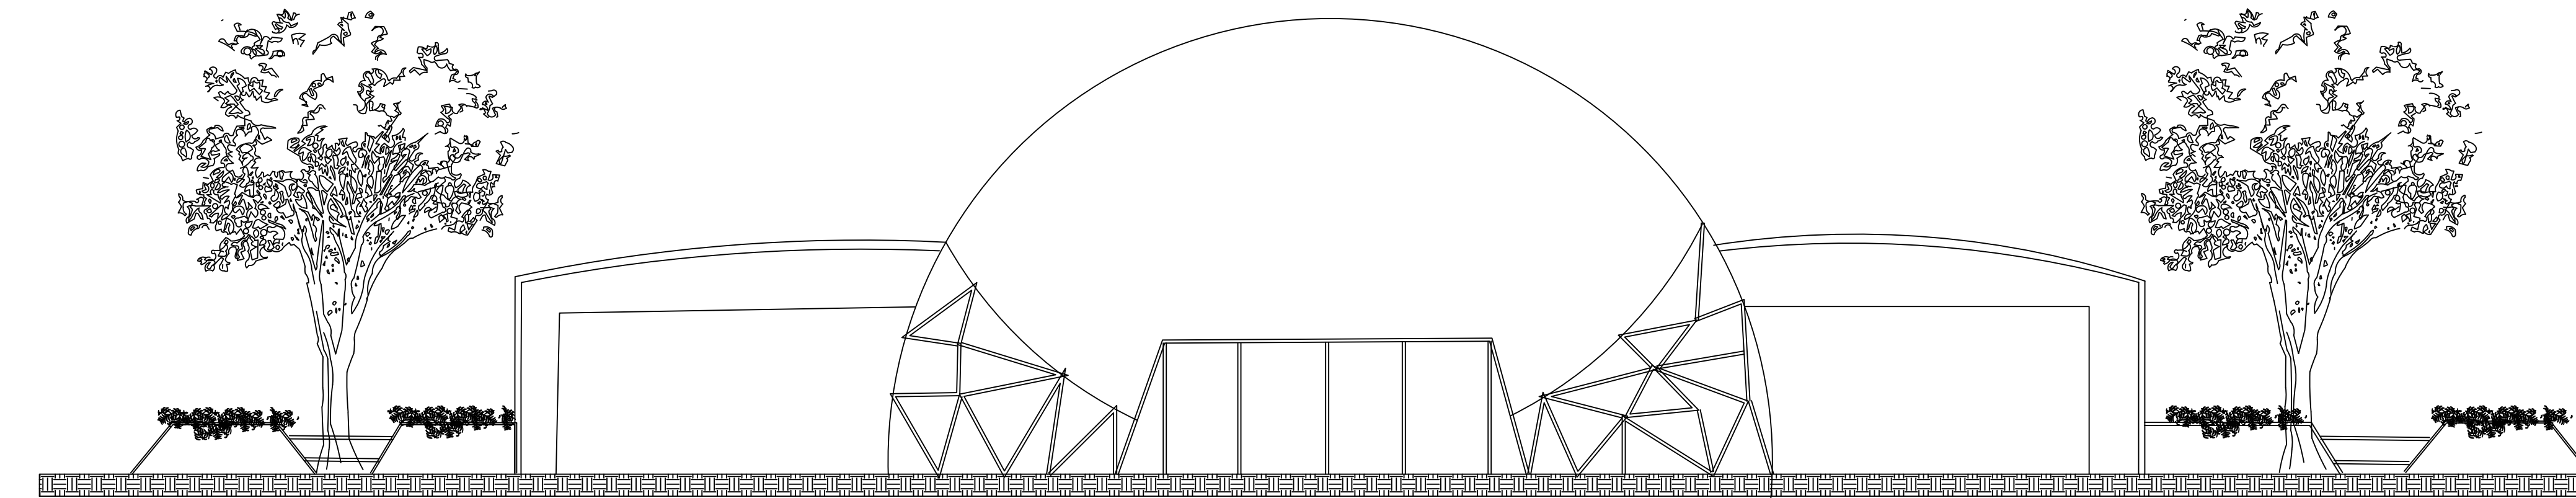

Fachada Principal
Esc. 1:200
ESCALA GRAFICA

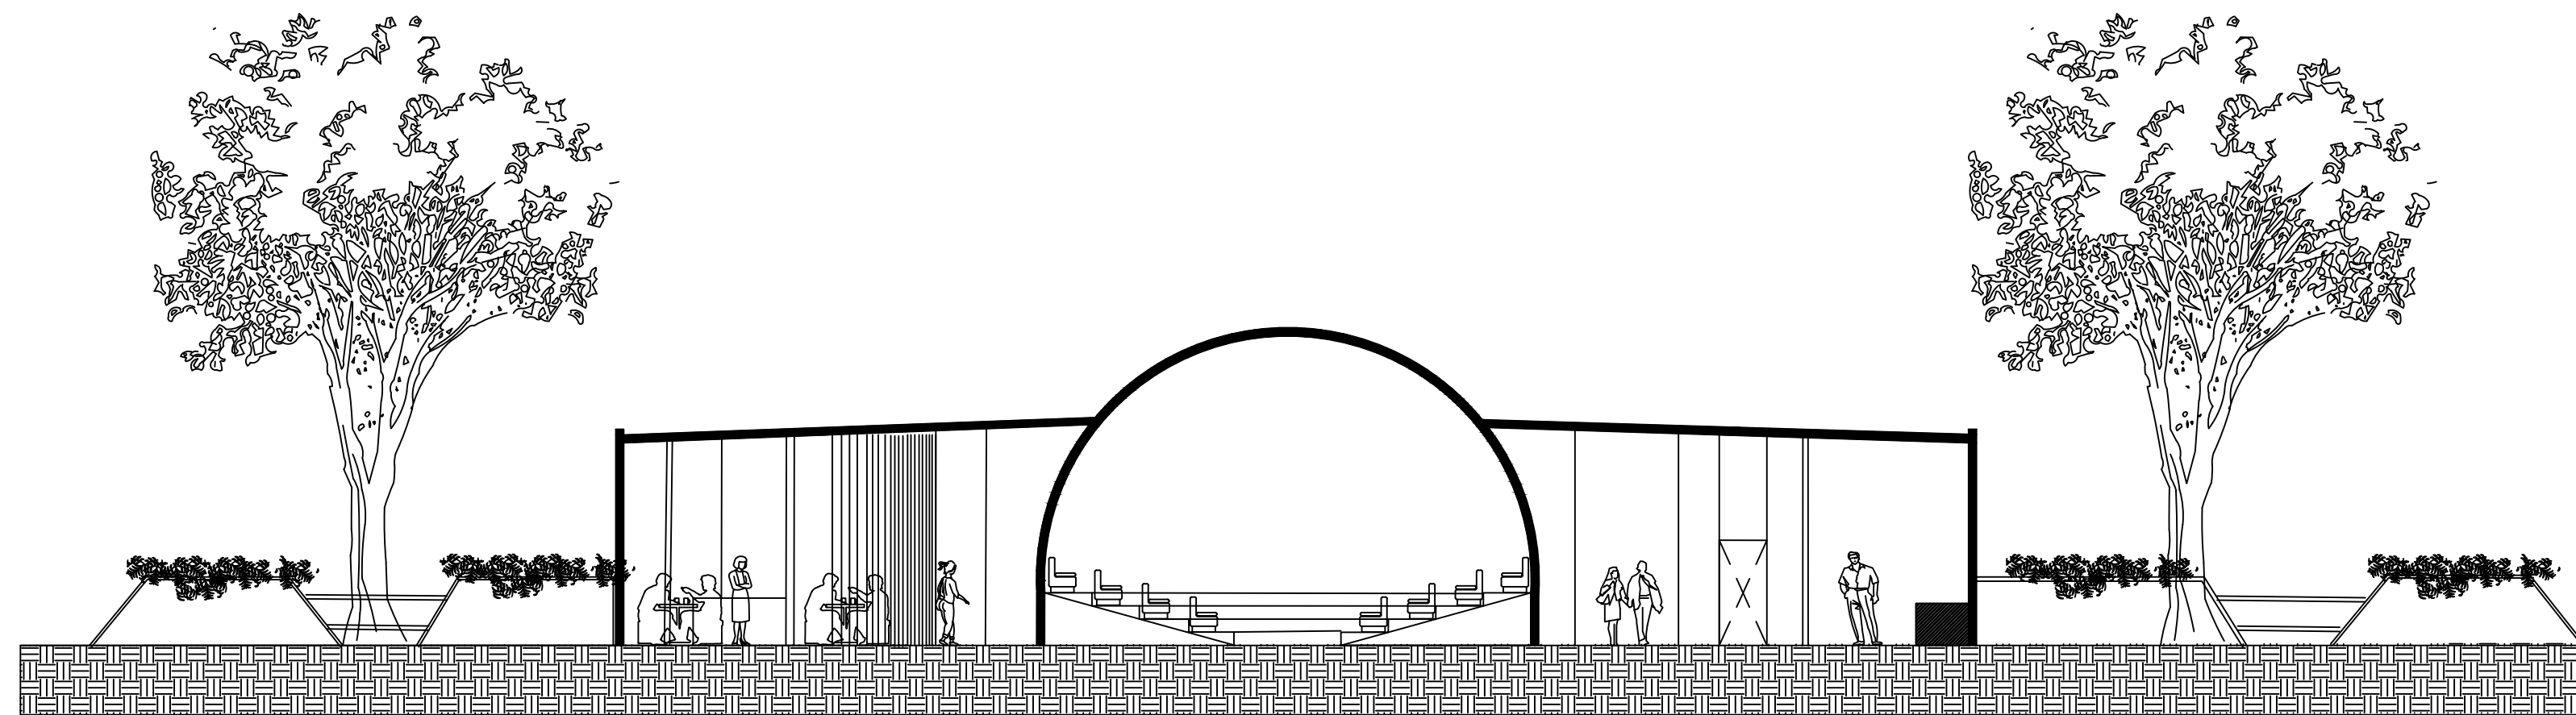

Corte Longitudinal
Esc. 1:200
ESCALA GRAFICA

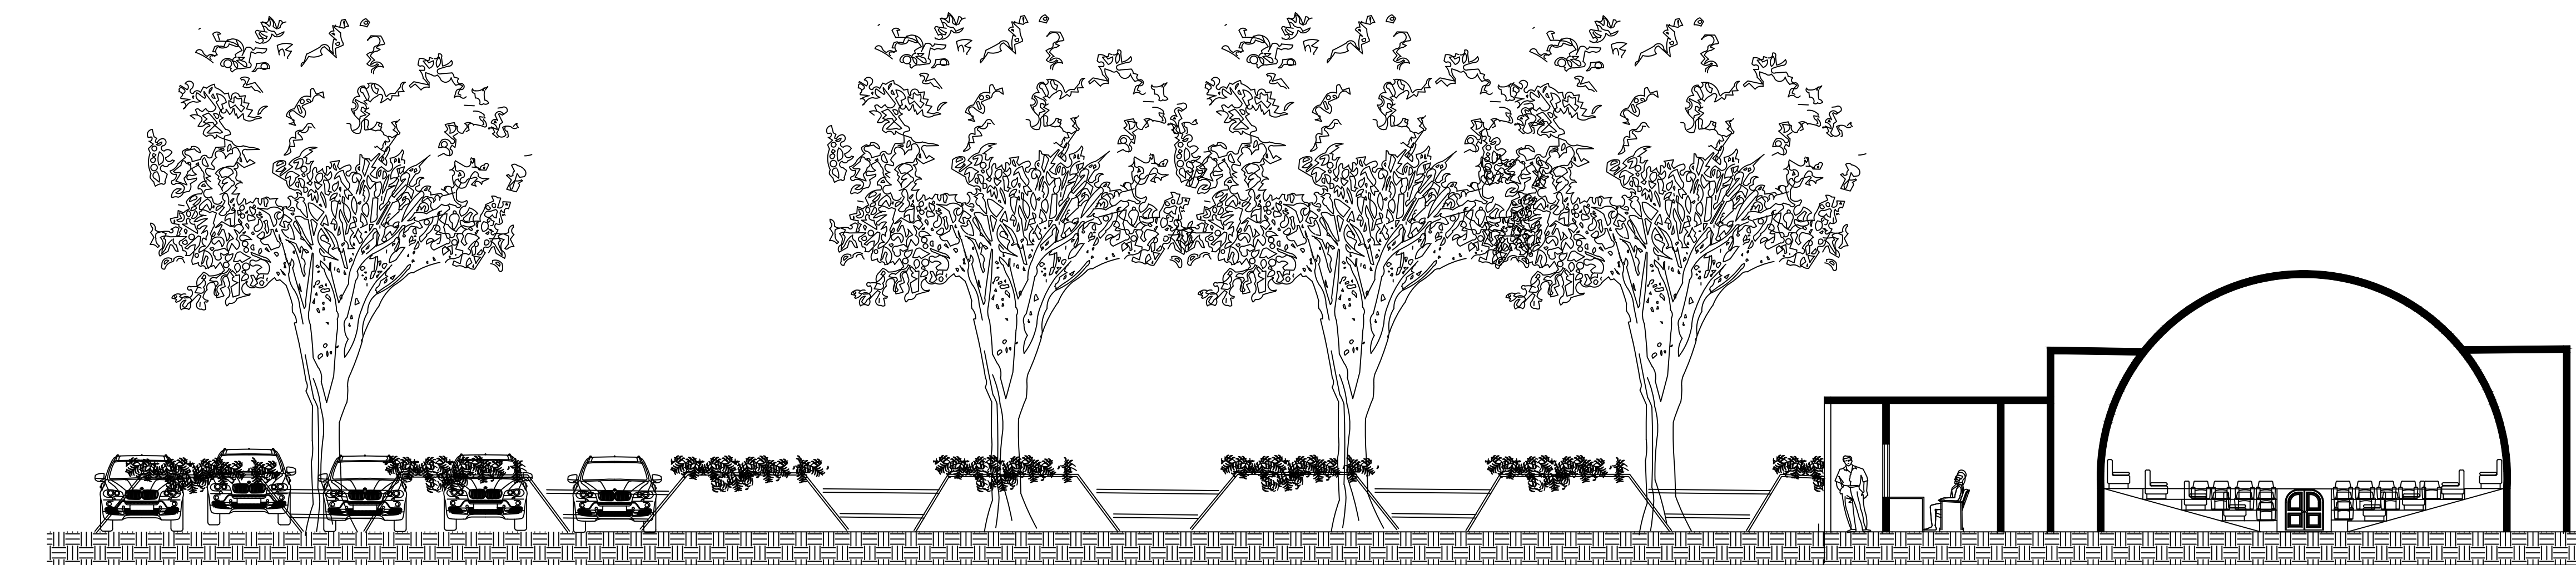

Corte Transversal
Esc. 1:200
ESCALA GRAFICA

