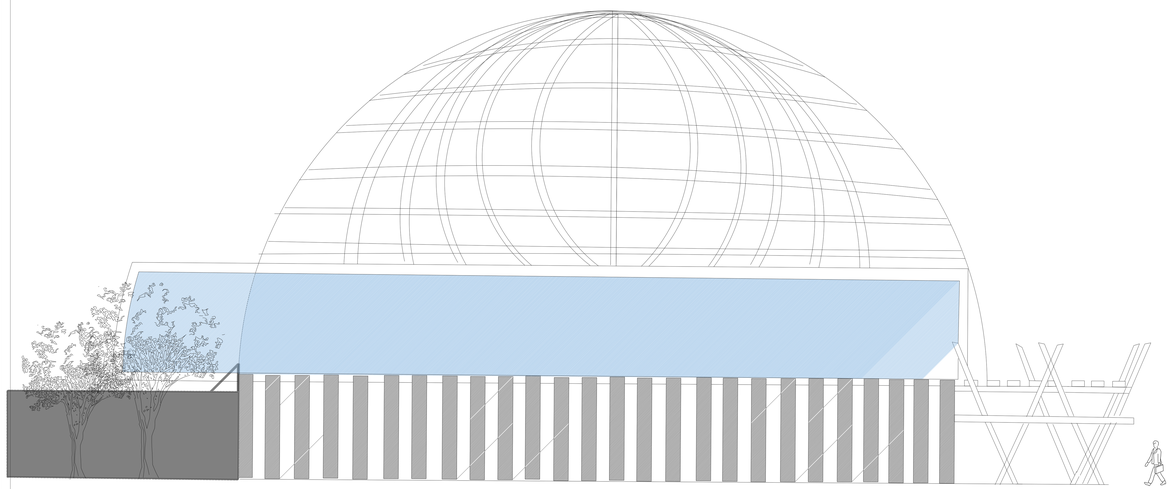

FACHADA POSTERIOR

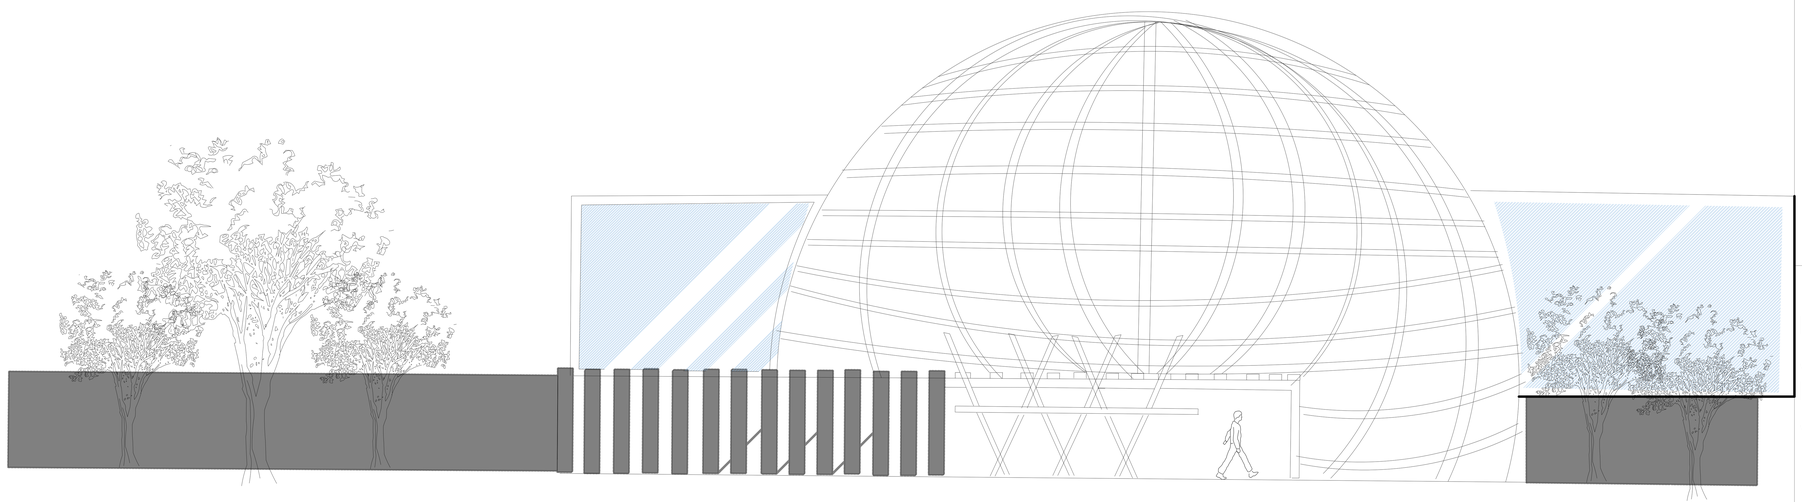

FACHADA PRINCIPAL

UDS

LOCALIZACIÓN

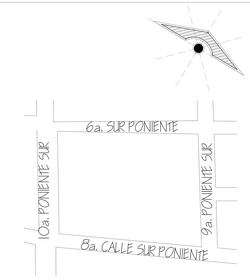

FACHADAS

ALUMNOS:

LÓPEZ PÉREZ JESSICA JAZMÍN

HERNANDEZ TOLEDO JARIB JAHZIEL

MATERIA:

DISEÑO ARQUITECTÓNICO

PROYECTO:

PLANETARIO

FECHA:

NOVIEMBRE /06