


LOCALIZACIÓN

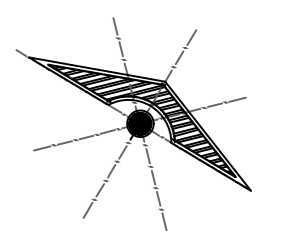

SIMBOLOGÍA

SELLOS



PROYECTO: PLANETARIO

DIRECCIÓN:

EQUIPO: ANGELO GABRIEL GRANADOS PEREZ
NESTOR IVAN GUILLEN VELASCO

PROYECTÓ

PLANETARIO

NOMBRE DEL PLANO:

PLANETARIO

ESCALA: 1:200


ACOTACIÓN: METROS

CLAVE

ARQ-005


PLANO: 01/01

FECHA: 06 - 11 - 2023

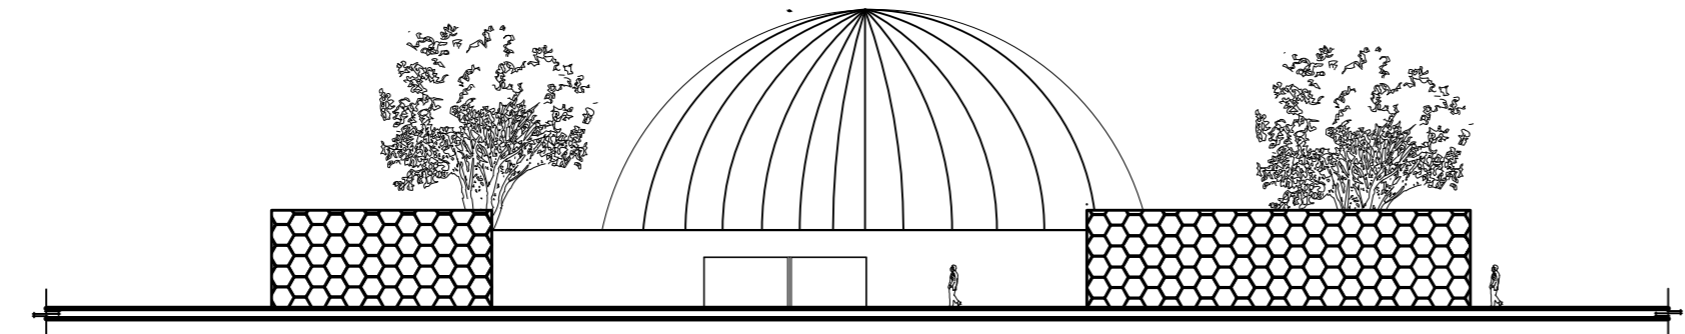


FACHADA ORIENTE

ESC. 1:200

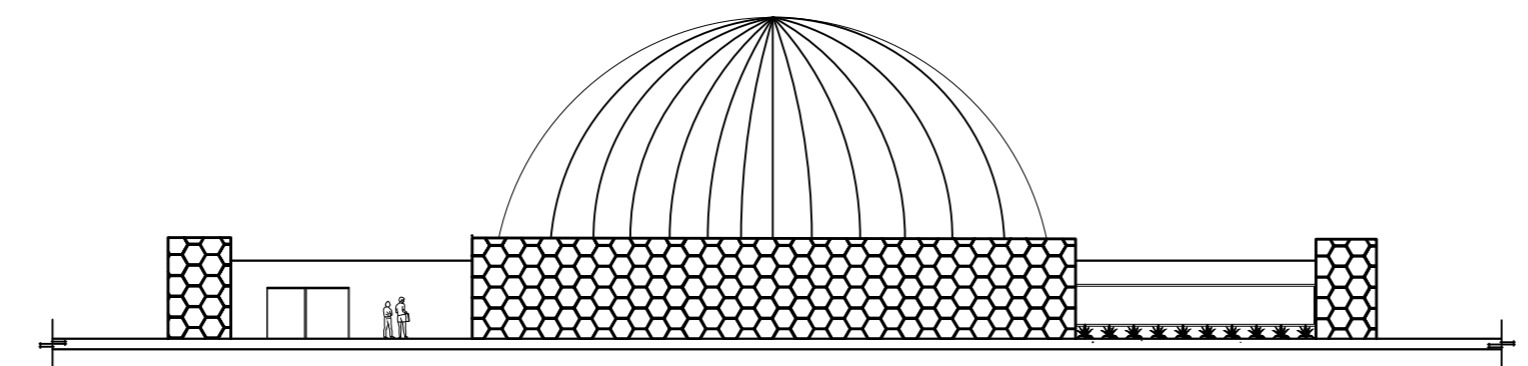


FACHADA ORIENTE-NORTE

ESC. 1:200

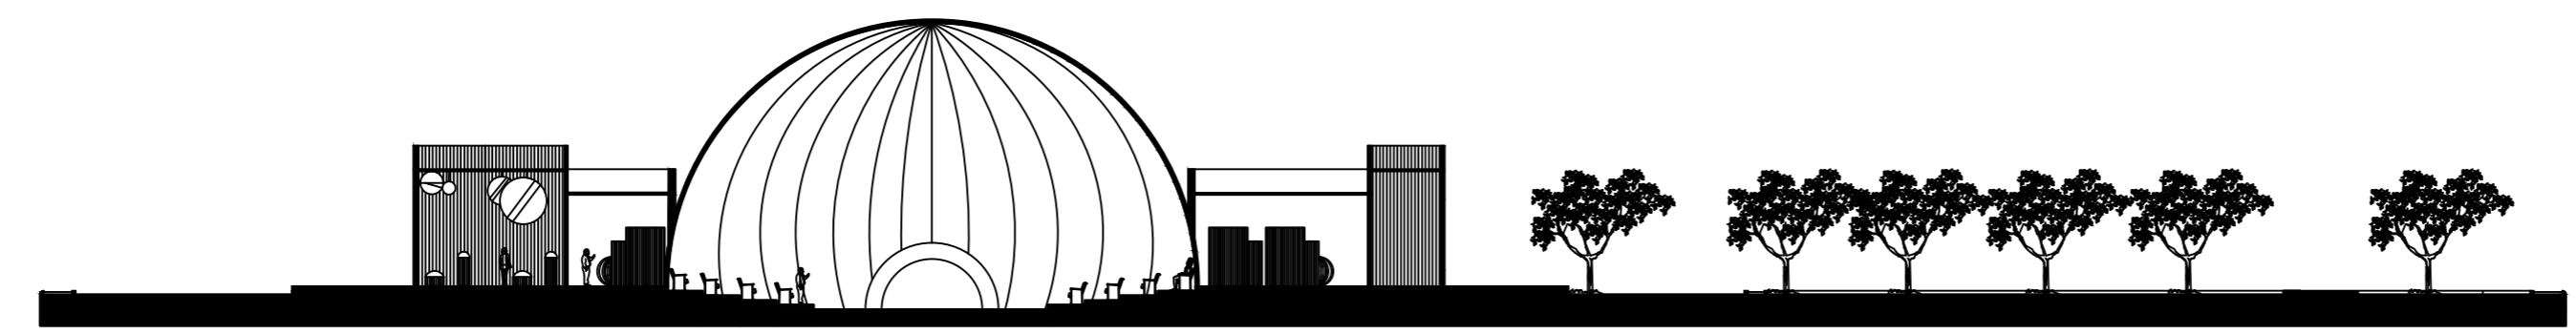

CORTE LONGITUDINAL

ESC. 1:200

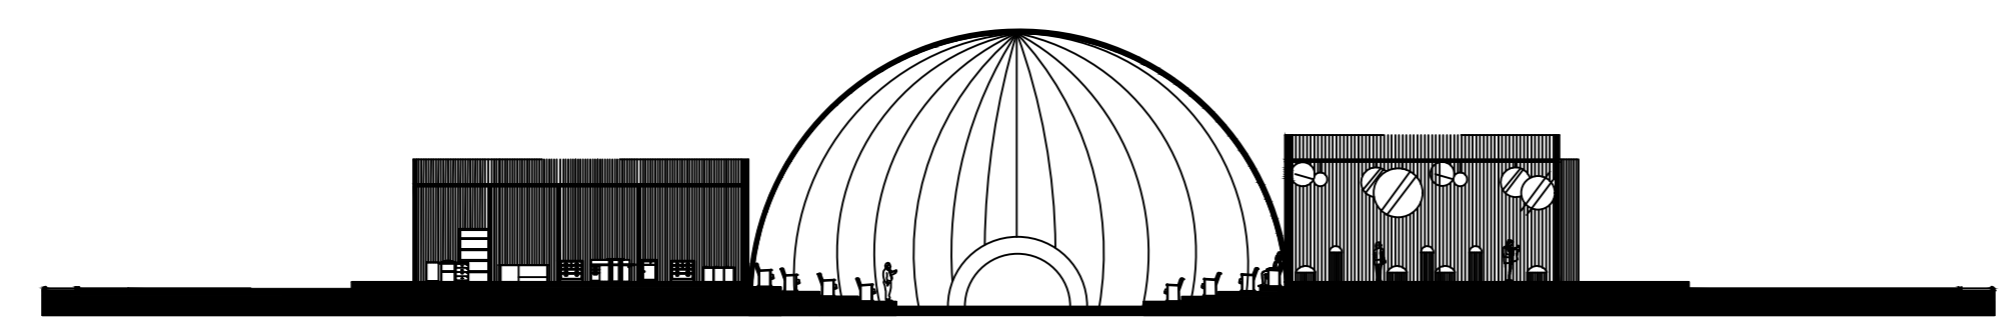

CORTE TRANSVERSAL

ESC. 1:200