



# Mi Universidad

*Nombre del Alumno: Gael Federico López Ochoa*

*Nombre del tema: cortes y fachadas*

*Parcial: 3*



*Nombre de la Materia: diseño arquitectónico*

*Nombre del profesor: Victor Manuel Santiago*



*Nombre de la Licenciatura: arquitectura*

*Cuatrimestre: 4*

# FACHADAS

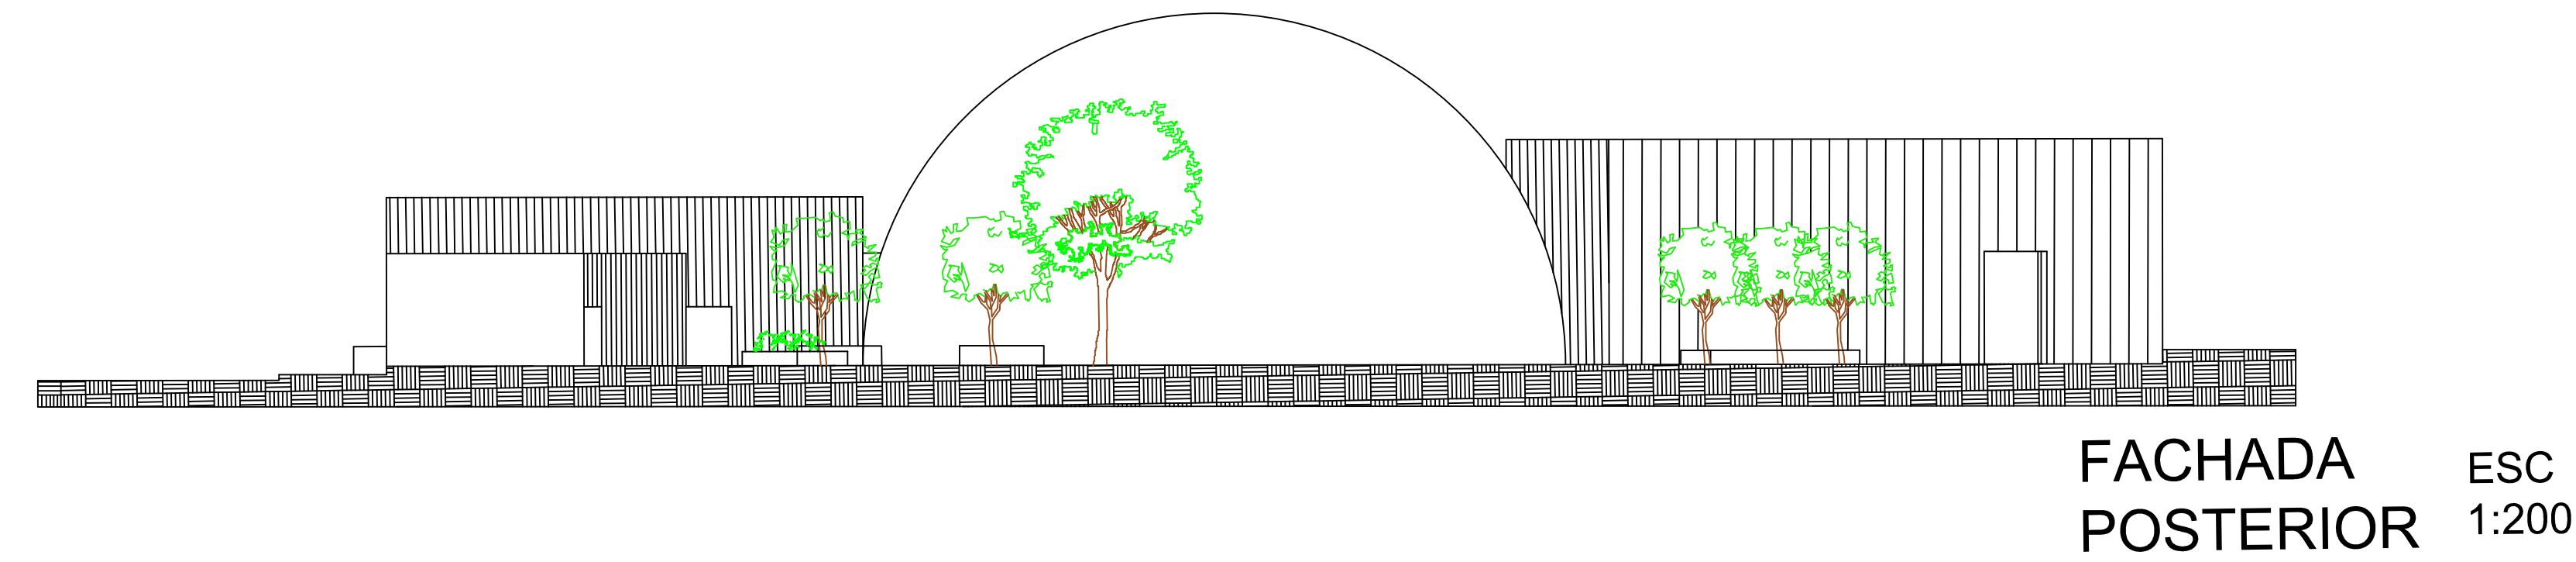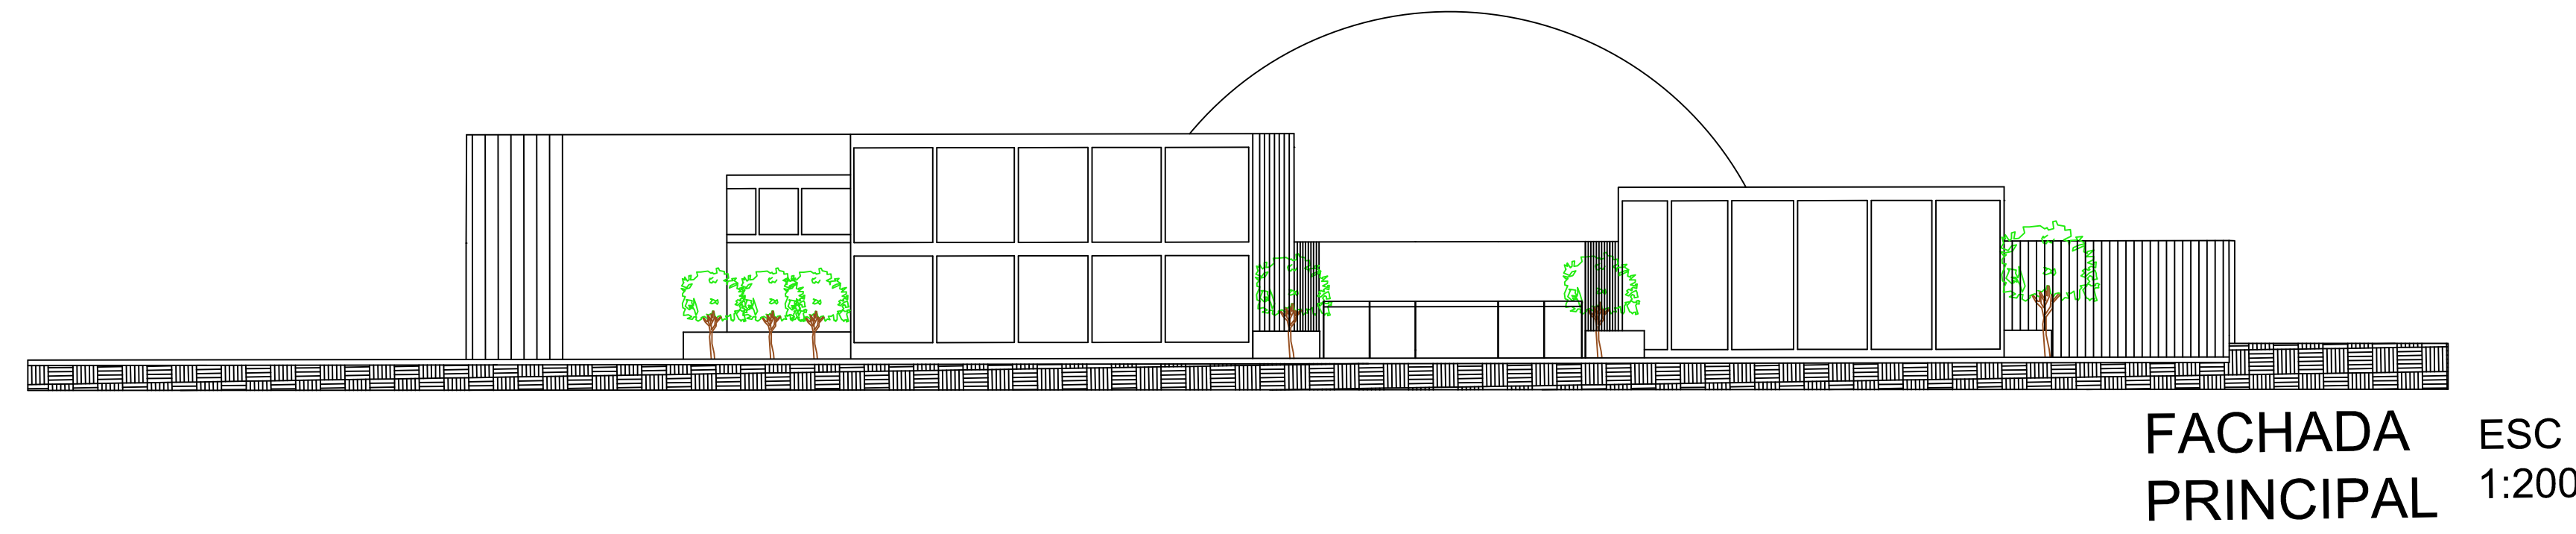


# CORTES

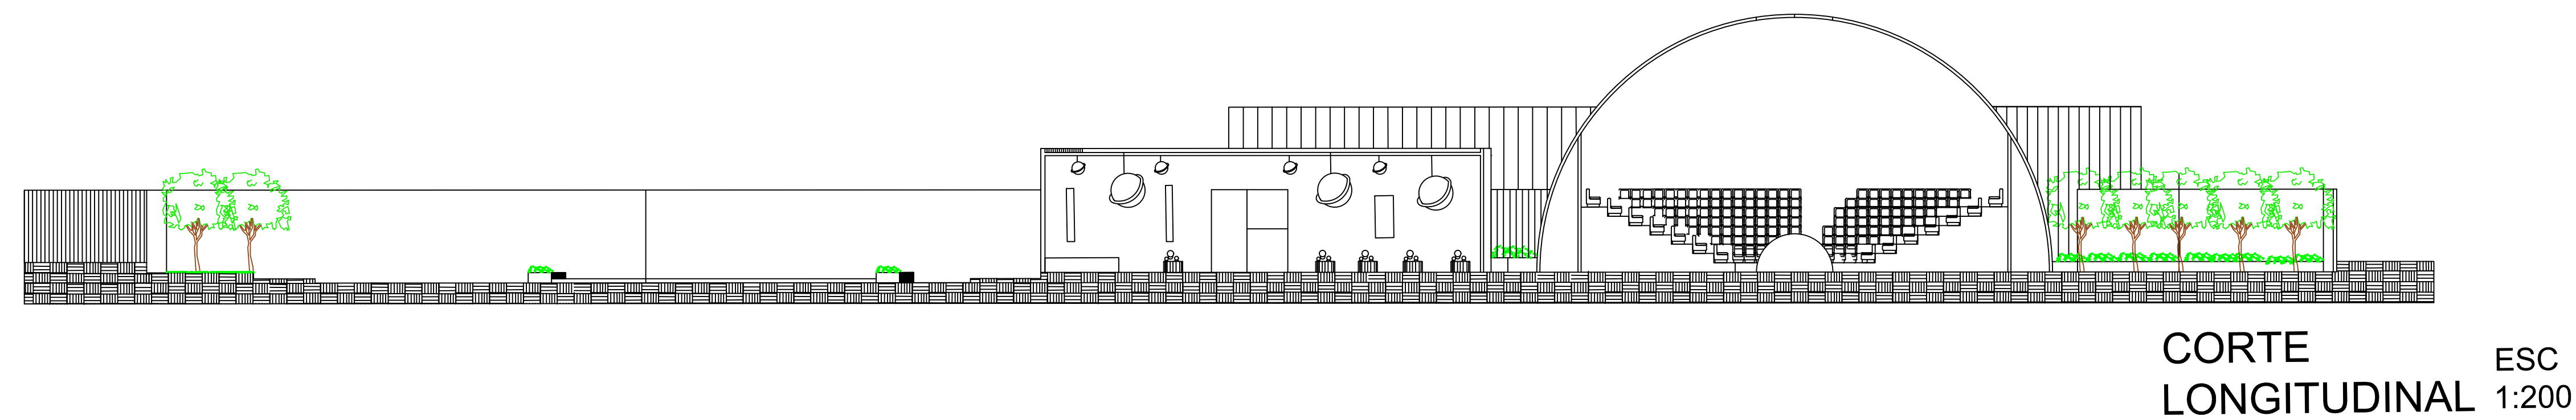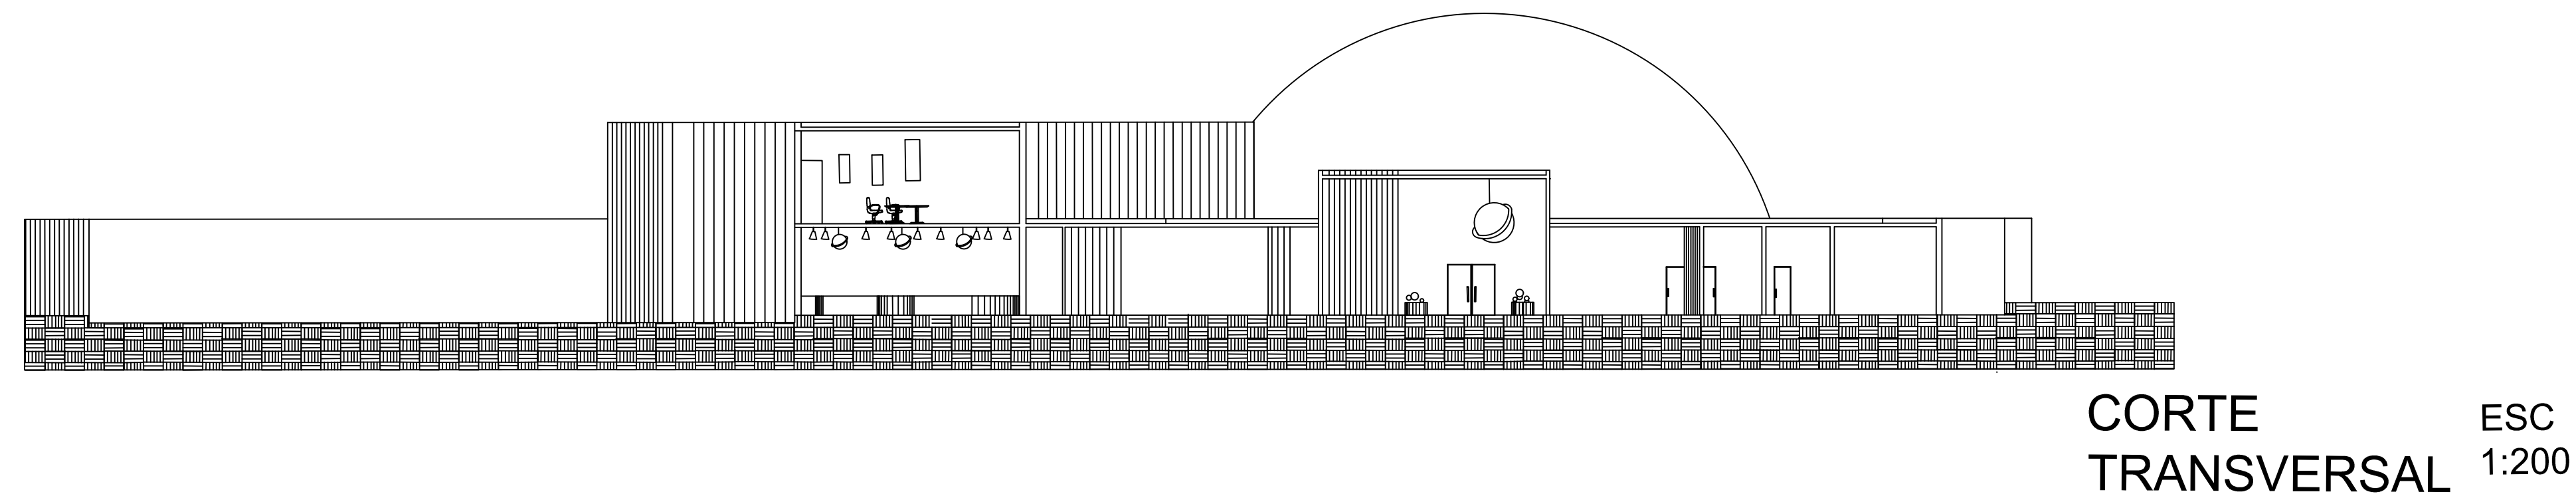

# UDS

ORIENTACION

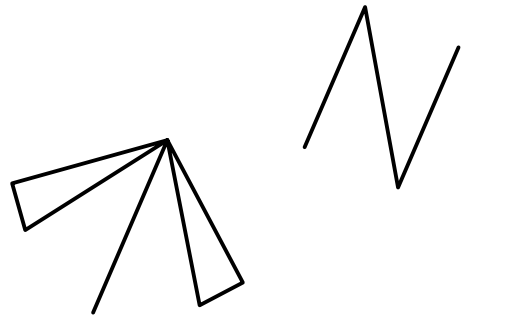

- ZONAS
- ZONAS ADMINISTRATIVA
    - DIRECCION
    - SALA DE ESPERA
    - SALA DE JUNTAS
    - ARCHIVERO
    - SANITARIOS
    - AUXILIARES (CUBICULOS)
    - CUARTO DE VIGILANCIA
    - BODEGA DE LIMPIA
  - ZONAS SOCIAL
    - SALA DE EXHIBICION
    - TENDA DE REGALOS
    - AULAS
    - SALA DE PROYECCION
    - TAQUILLA
    - SALA DE INTERACCION
    - TEATRO AL AIRE LIBRE
    - CAFETERIA
    - SANITARIOS
  - ZONA DE SERVICIO
    - NUCLEO DE SANITARIOS
    - ESTACIONAMIENTO
    - AREA DE RESTAURACION
    - AREA DE MANTENIMIENTO
    - BODEGA
    - CUARTO DE LIMPIEZA
    - CUARTO DE MAQUINAS

**DATOS:**

Gael Federico Lopez Ochoa  
4to cuatrimestre

**PROYECTO:**

PLANETARIO

Arq. Victor Manuel Santiago  
Cuillen

DISEÑO ARQUITECTONICO  
II

**NOMBRE DEL PLANO:**

CORTES Y FACHADAS

**FIRMA:**

**ESCALA:**

1:200

**ACOTACION:**

METROS

**PLANO:**

01 / 01

CLAVE

A-1

**FECHA:** 06 / 11 / 2023