


UDS

LOCALIZACIÓN

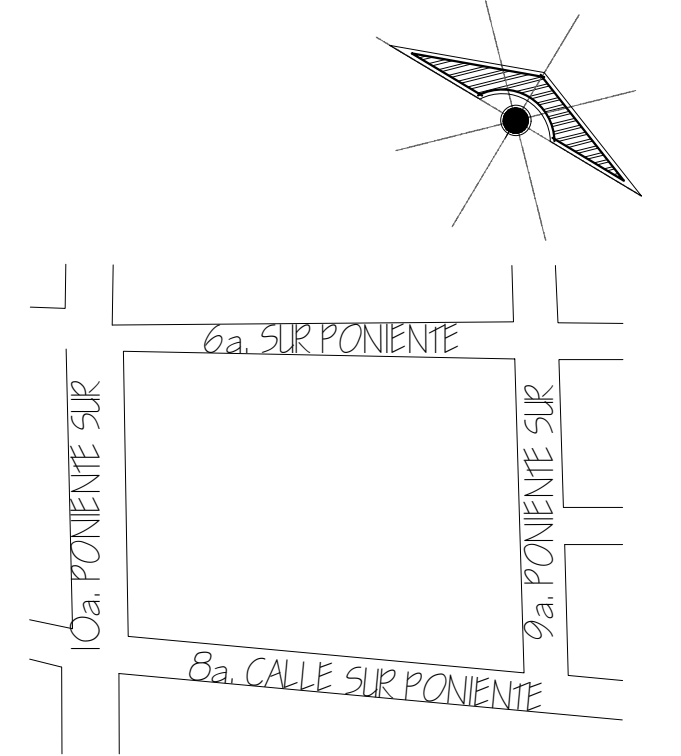

SIMBOLOGÍA

- VEGETACIÓN
- MOBILIARIO
- VEHÍCULOS

PROYECTO:

PLANETARIO

ALUMNOS:

LÓPEZ PÉREZ JESSICA
JAZMÍN
HERNANDEZ TOLEDO JARIB
JAHZIEL

MATERIA:

DISEÑO ARQUITECTÓNICO

ESCALA: 1:200
NOTACIÓN: METROS

FECHA:

09 / OCTUBRE / 2023

PLANTA ARQUITECTÓNICA ESCALA 1.200

