

Licenciatura en Arquitectura

Nombre del alumno:

Ana Fabiola López Aguilar

Materia:

Diseño Arquitectónico II

Nombre del profesor:

Arq. Víctor Manuel Santiago Guillen

Cuatrimestre:

Cuarto



Nombre de la actividad:

Unidad III: Planetario (Cortes y Fachadas)


Fecha: 12 de noviembre de 2023

UNIVERSIDAD DEL SUERESTE


LOCALIZACIÓN

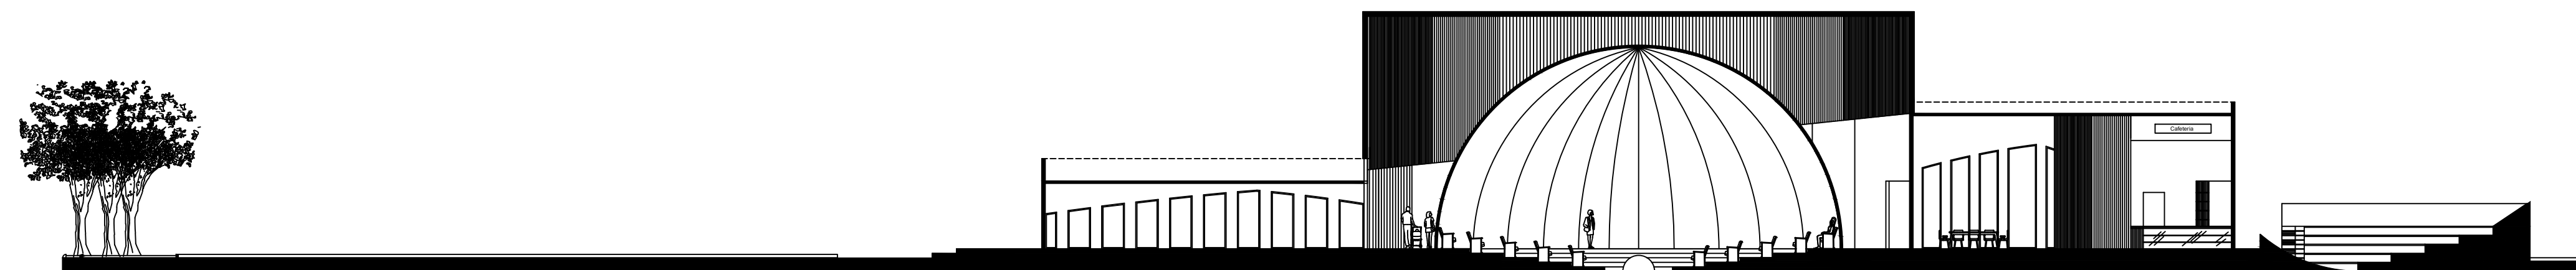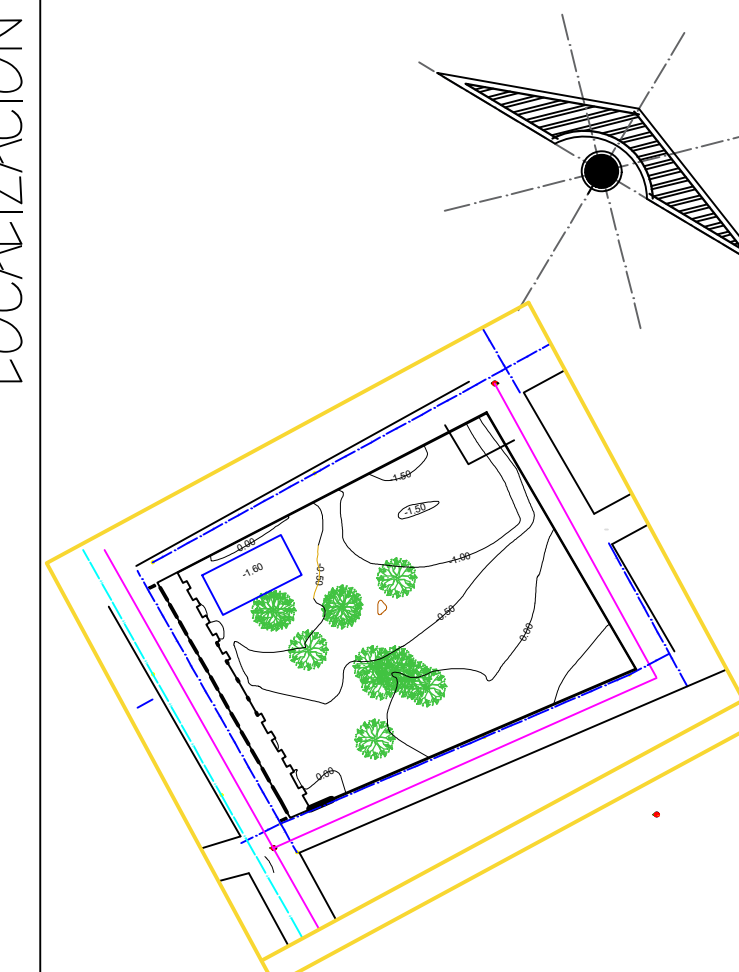


Corte Longitudinal
Esc. 1:200

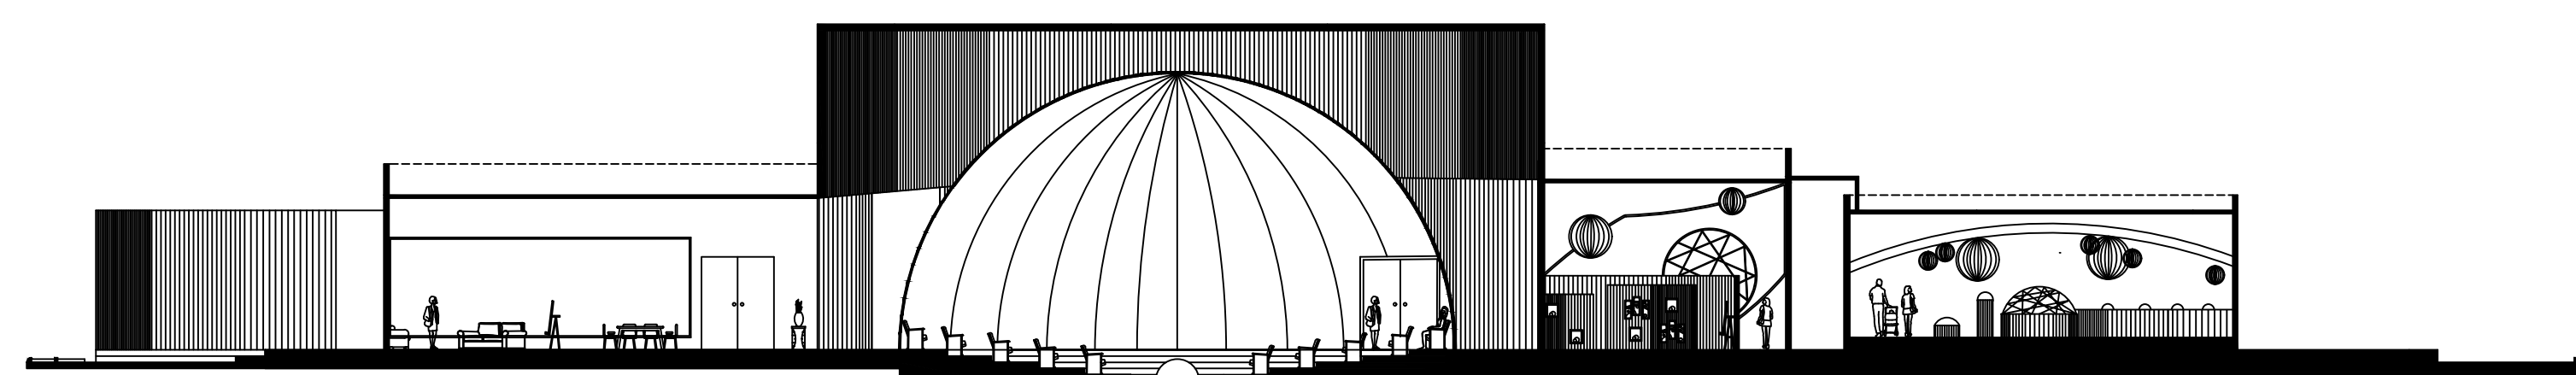

Corte Transversal
Esc. 1:200

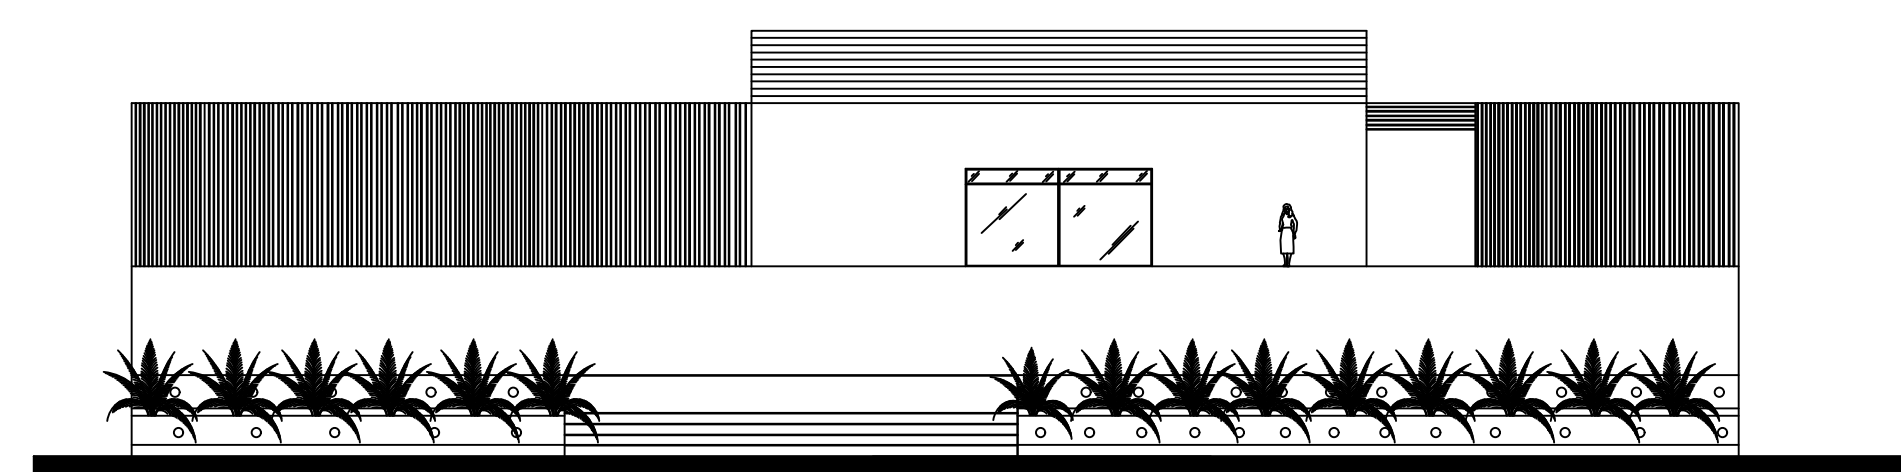

Fachada Pricipal
Esc. 1:200

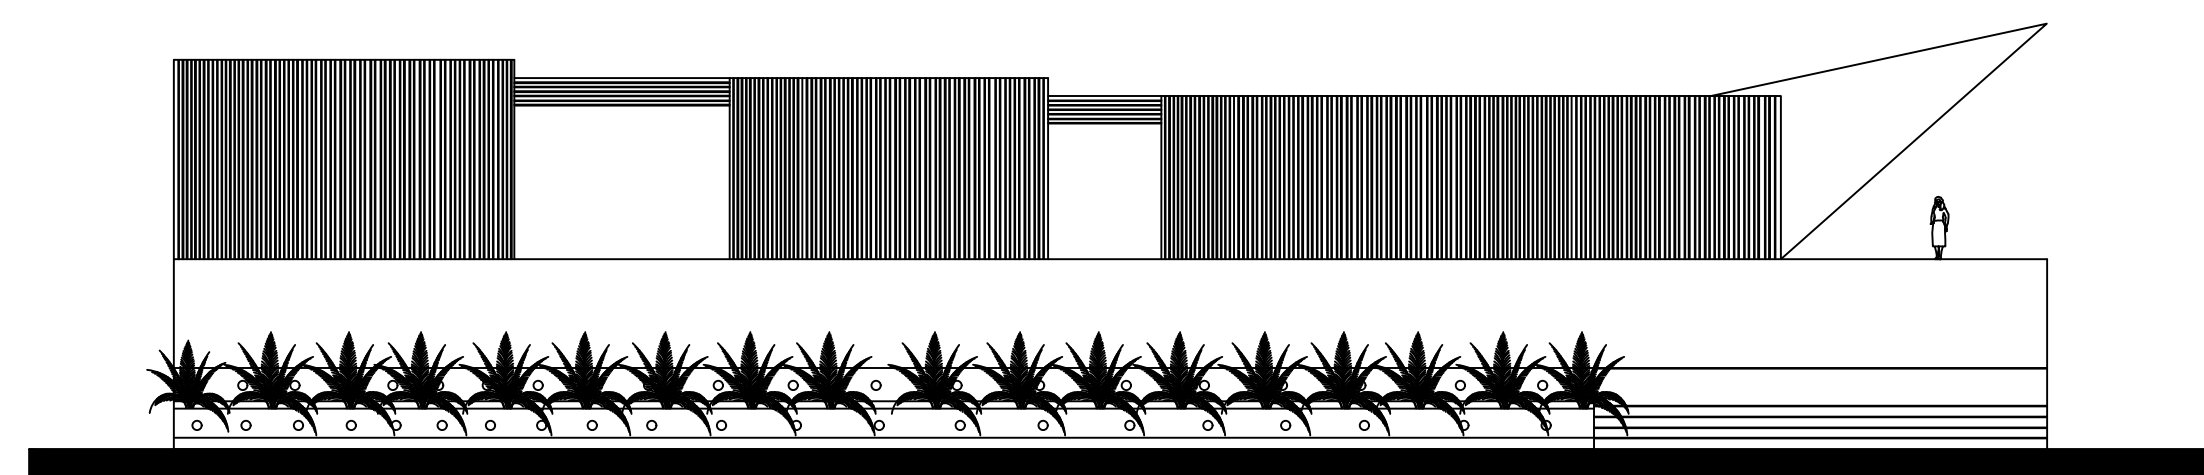

Fachada Lateral
Esc. 1:200

NOMBRE DEL PLANO: CORTES Y FACHADAS

MATERIAS: DISEÑO ARQUITECTONICO II

ALUMNAS: ALEJANDRA MONSERRATH AGUILAR GOMEZ
ANA FABIOLA LOPEZ AGUILAR

ACOTACIÓN: METROS

ESCALA: 1:200

PLANO: 01/01

FECHA: 04/NOVIEMBRE/2023