Alumno: Jarib Jahziel Hernández Toledo

Licenciatura: Arquitectura

Cuatrimestre: 4

Materia: Diseño Arquitectónico II

Profesor: Santiago Guillen Víctor Manuel

Actividad: Cortes y fachadas

Fecha: 12/11/2023

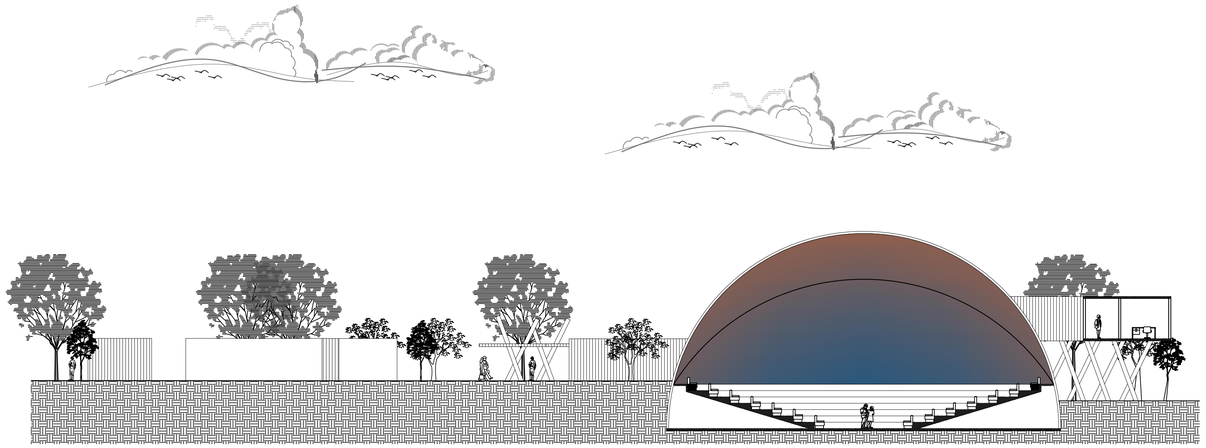

CORTE TRANSVERSAL A-A´

Esc._____1:200

ESCALA GRAFICA

0 1 2 3 4 5

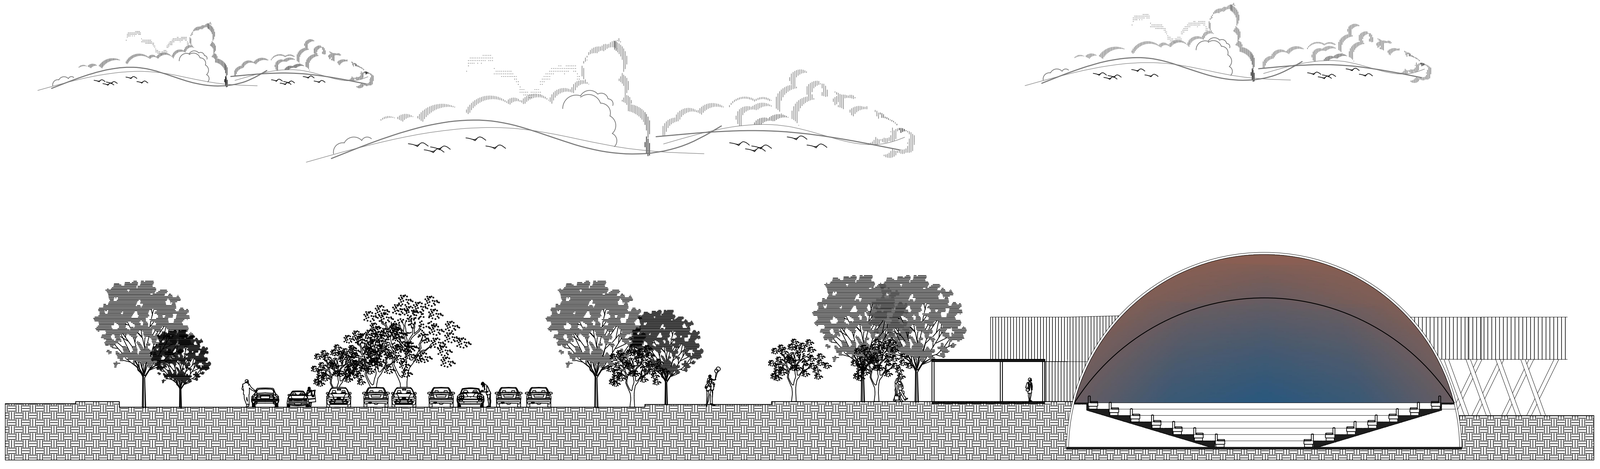

CORTE LONGITUDINAL B-B´

Esc._____1:200

ESCALA GRAFICA

0 1 2 3 4 5

UDS

LOCALIZACIÓN

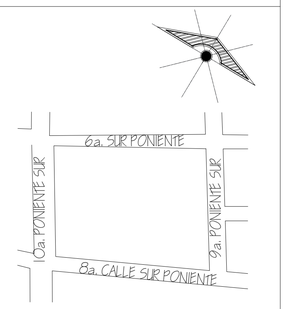

SIMBOLOGÍA

VEGETACIÓN

MOBILIARIO

VEHÍCULOS

PROYECTO:

PLANETARIO

DATOS

ALUMNOS:

LÓPEZ PÉREZ JESSICA JAZMÍN

HERNANDEZ TOLEDO JARIB JAHZIEL

MATERIA:

DISEÑO ARQUITECTÓNICO

ESCALA: 1:200

ACOTACIÓN: METROS

FECHA:

05 / NOVIEMBRE / 2023

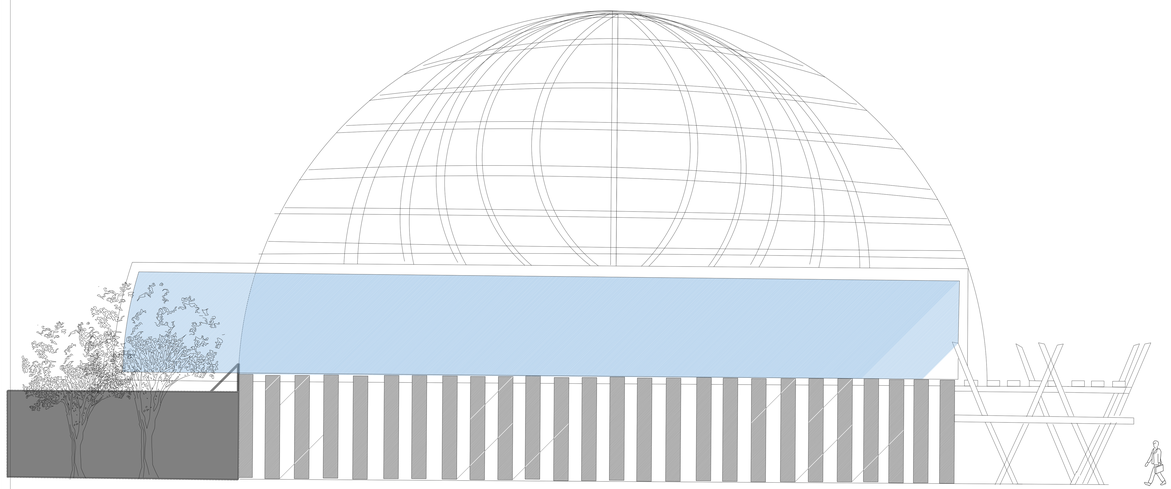

FACHADA POSTERIOR

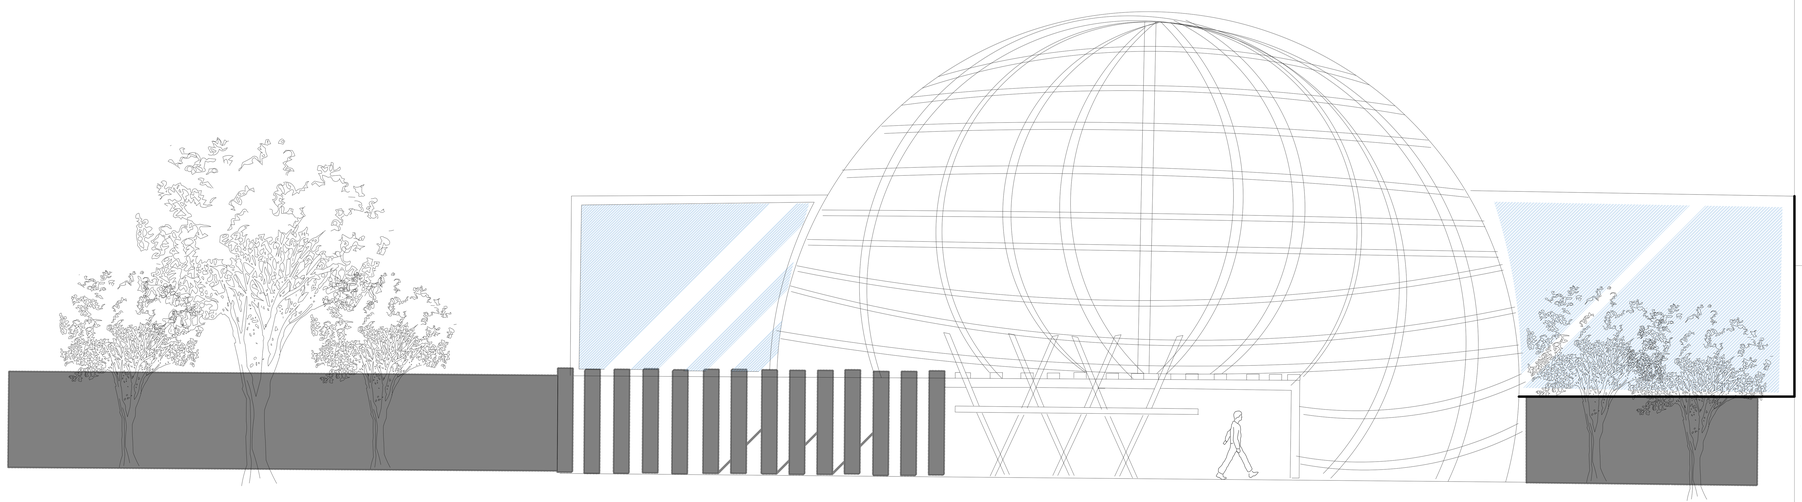

FACHADA PRINCIPAL

UDS

LOCALIZACIÓN

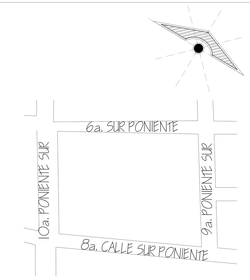

FACHADAS

ALUMNOS:

LÓPEZ PÉREZ JESSICA JAZMÍN

HERNANDEZ TOLEDO JARIB JAHZIEL

MATERIA:

DISEÑO ARQUITECTÓNICO

PROYECTO:

PLANETARIO

FECHA:

NOVIEMBRE /06