



Mi Universidad

Cortes y Fachadas

Nombre del Alumno: Yessica Hernandez Zúñiga

Nombre del tema: Cortes y Fachadas

Parcial: 3

Nombre de la Materia: Diseño Arquitectónico II


Nombre del profesor: Victor Manuel Santiago Guillen

Nombre de la Licenciatura: Arquitectura

Cuatrimestre: Cuarto Cuatrimestre

Comitán de Domínguez a 11 de Noviembre del 2023.

LOCALIZACION

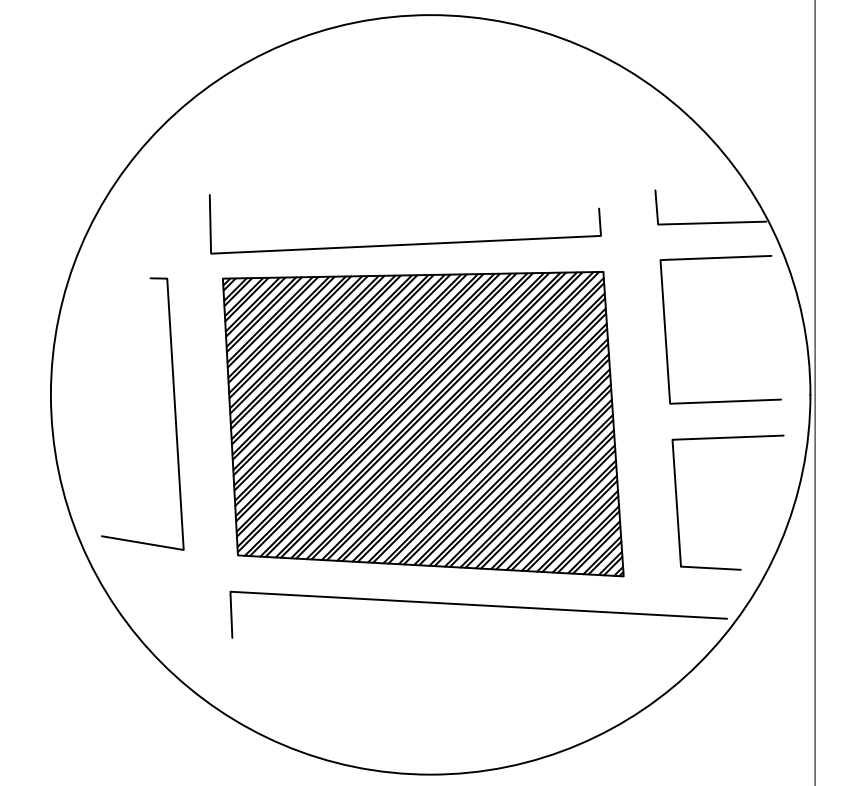

PROYECTO:

PLANETRAIO

DIRECCION:

10
AVE.
PONIENTE
NORTE

ARQ: VICTOR MANUEL SANTIAGO
GUILLEN


ARQ. YESSICA HERNANDEZ ZUÑIGA

PLANO:
CORTES Y
FACHADAS

MATERIA:

DISEÑO
ARQUITECTONICO
II



UDS

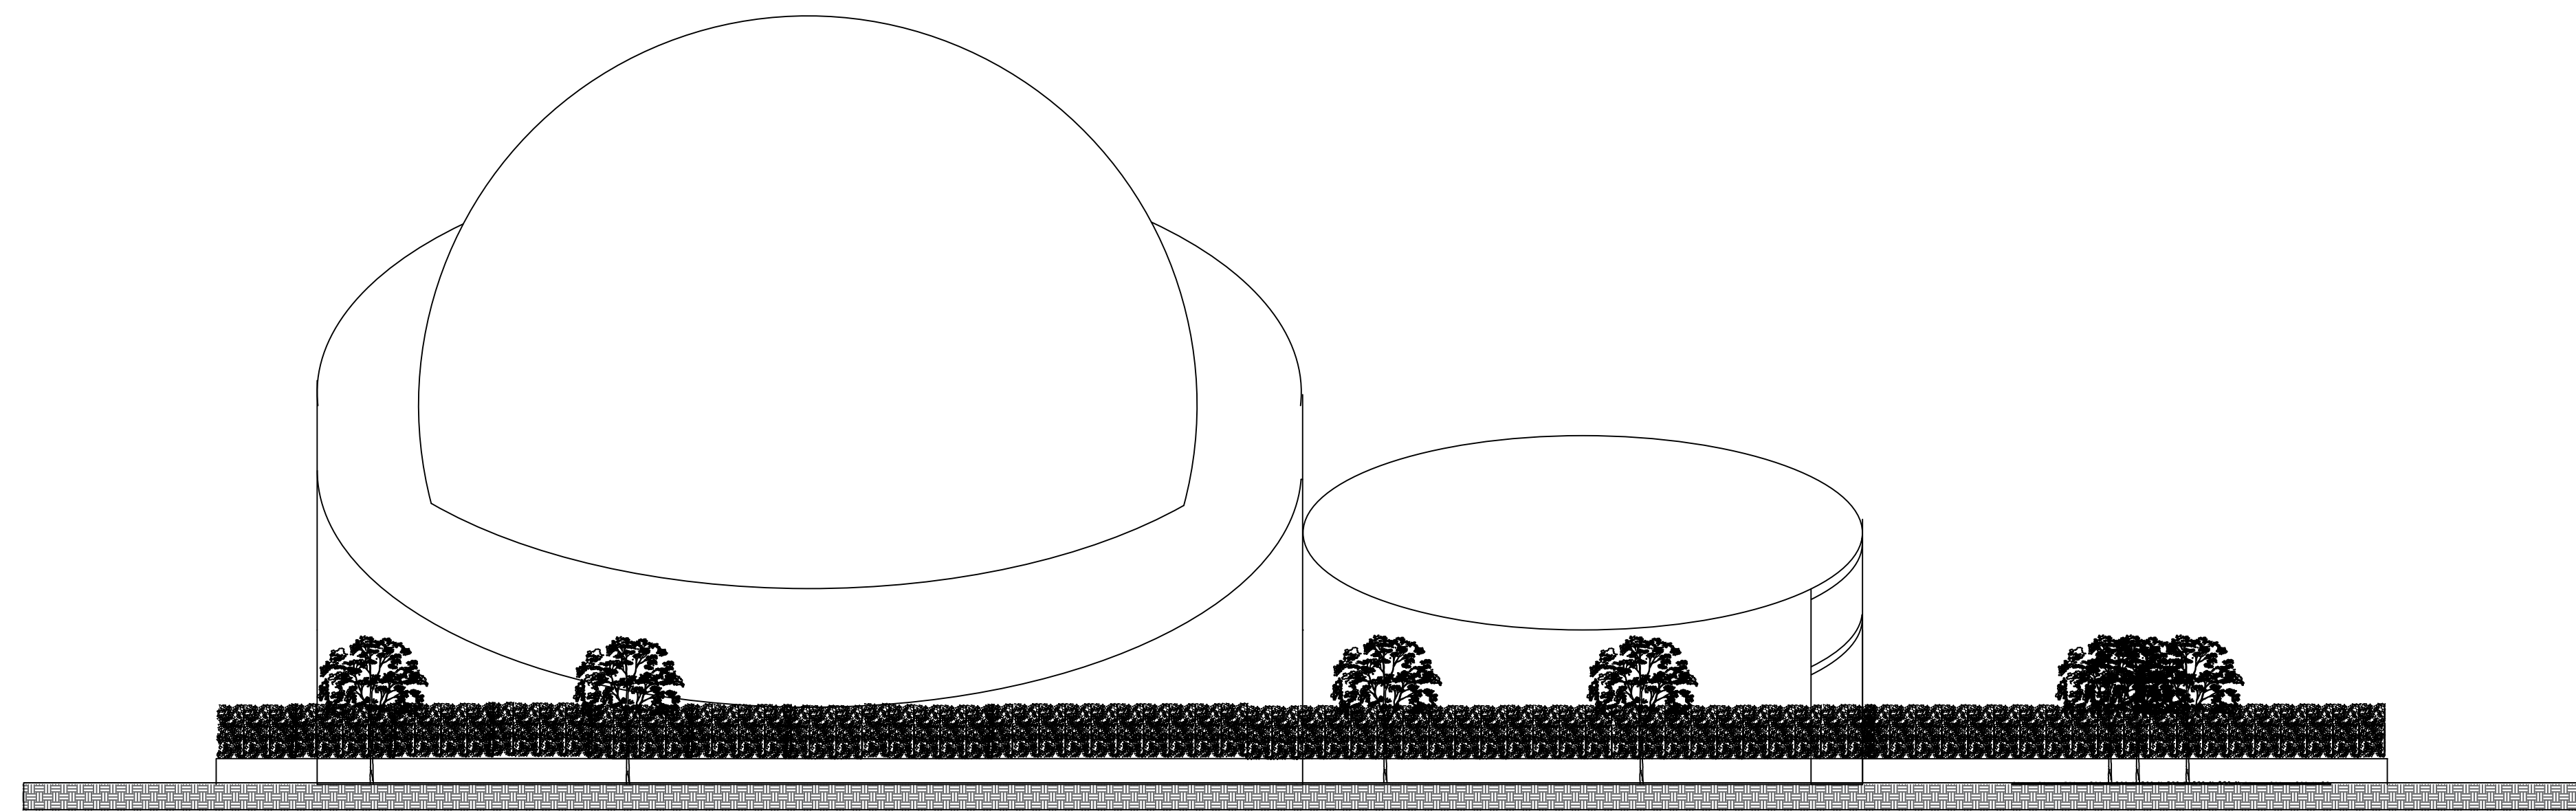

Fachada Posterior

Esc. 1:200


ESCALA GRAFICA

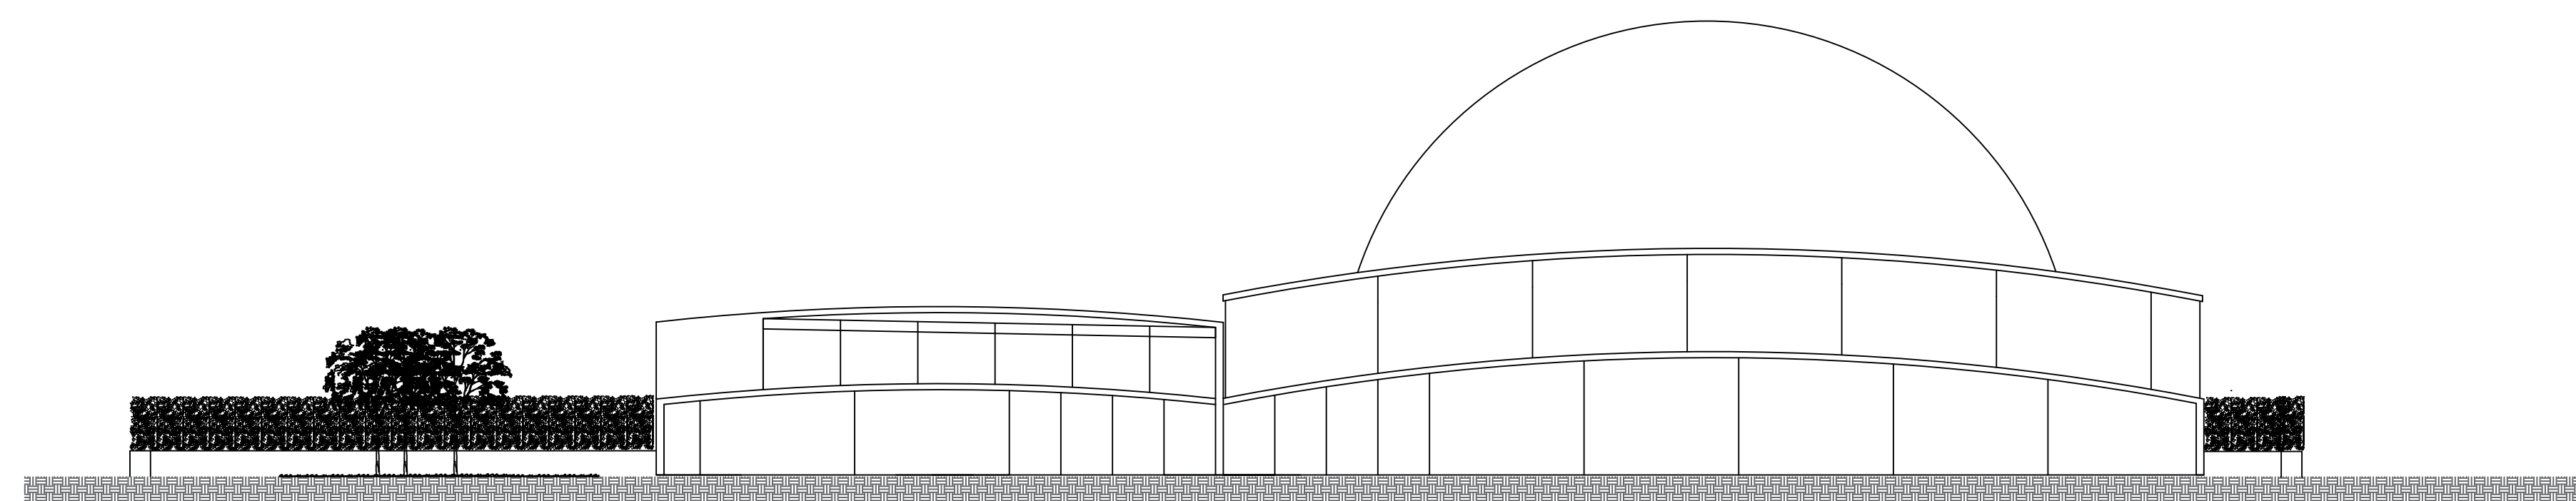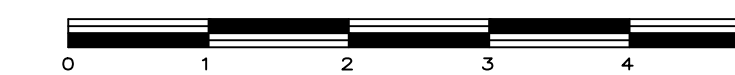

Fachada Principal

Esc. 1:200


ESCALA GRAFICA

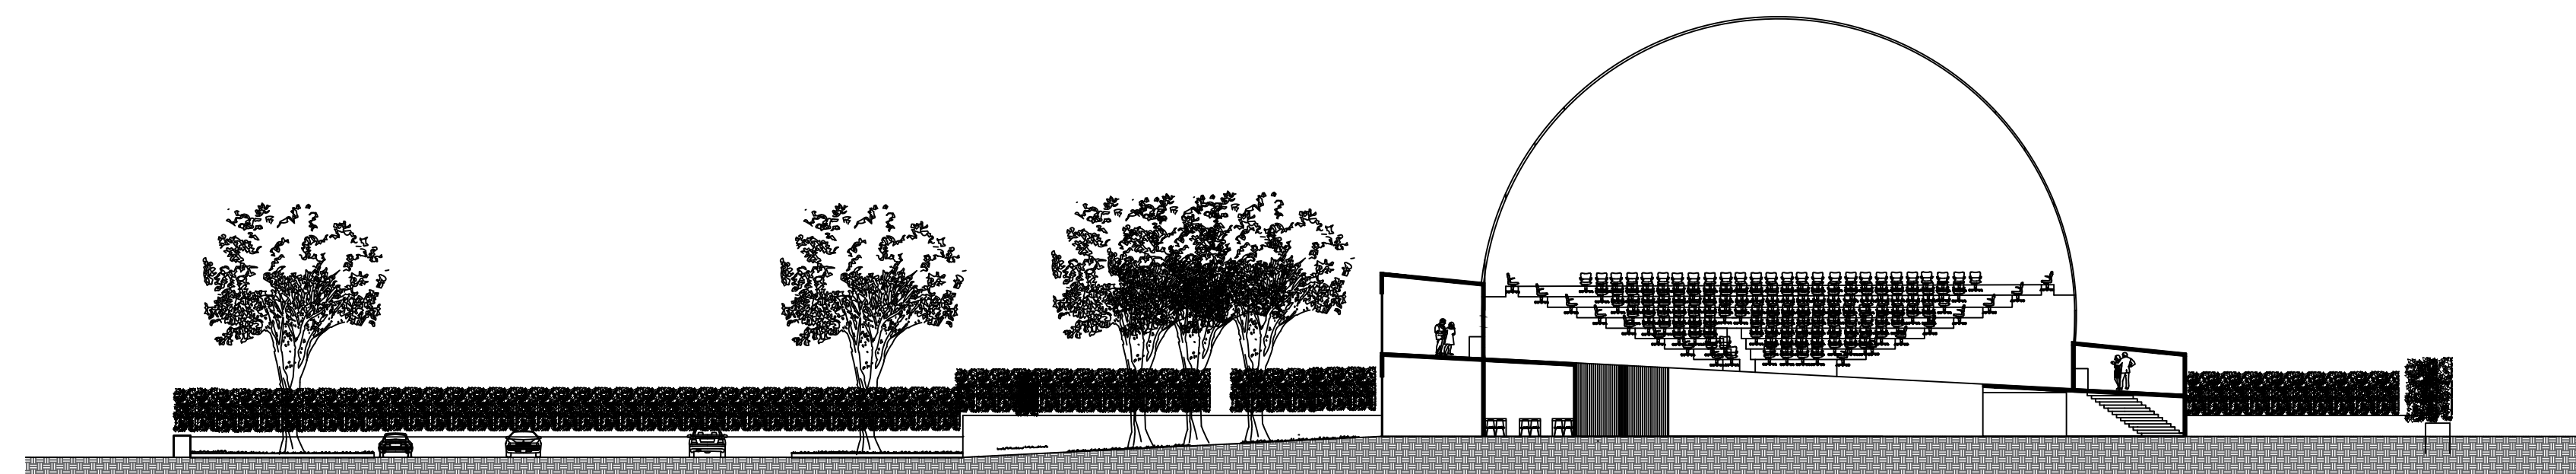

Corte Longitudinal

Esc. 1:200

ESCALA GRAFICA

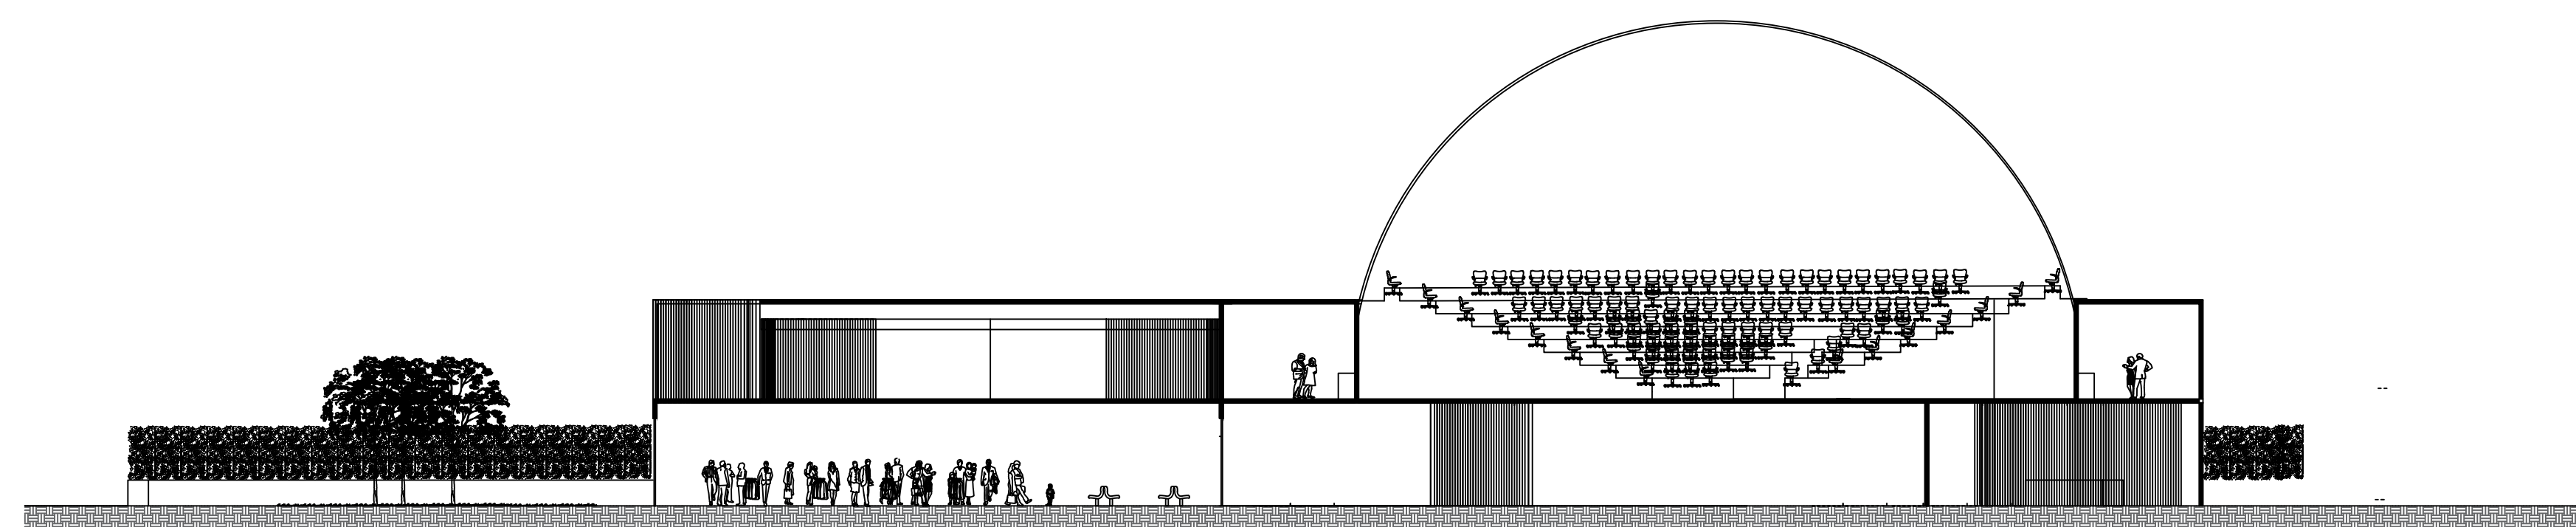

Corte Transversal

Esc. 1:200

ESCALA GRAFICA

